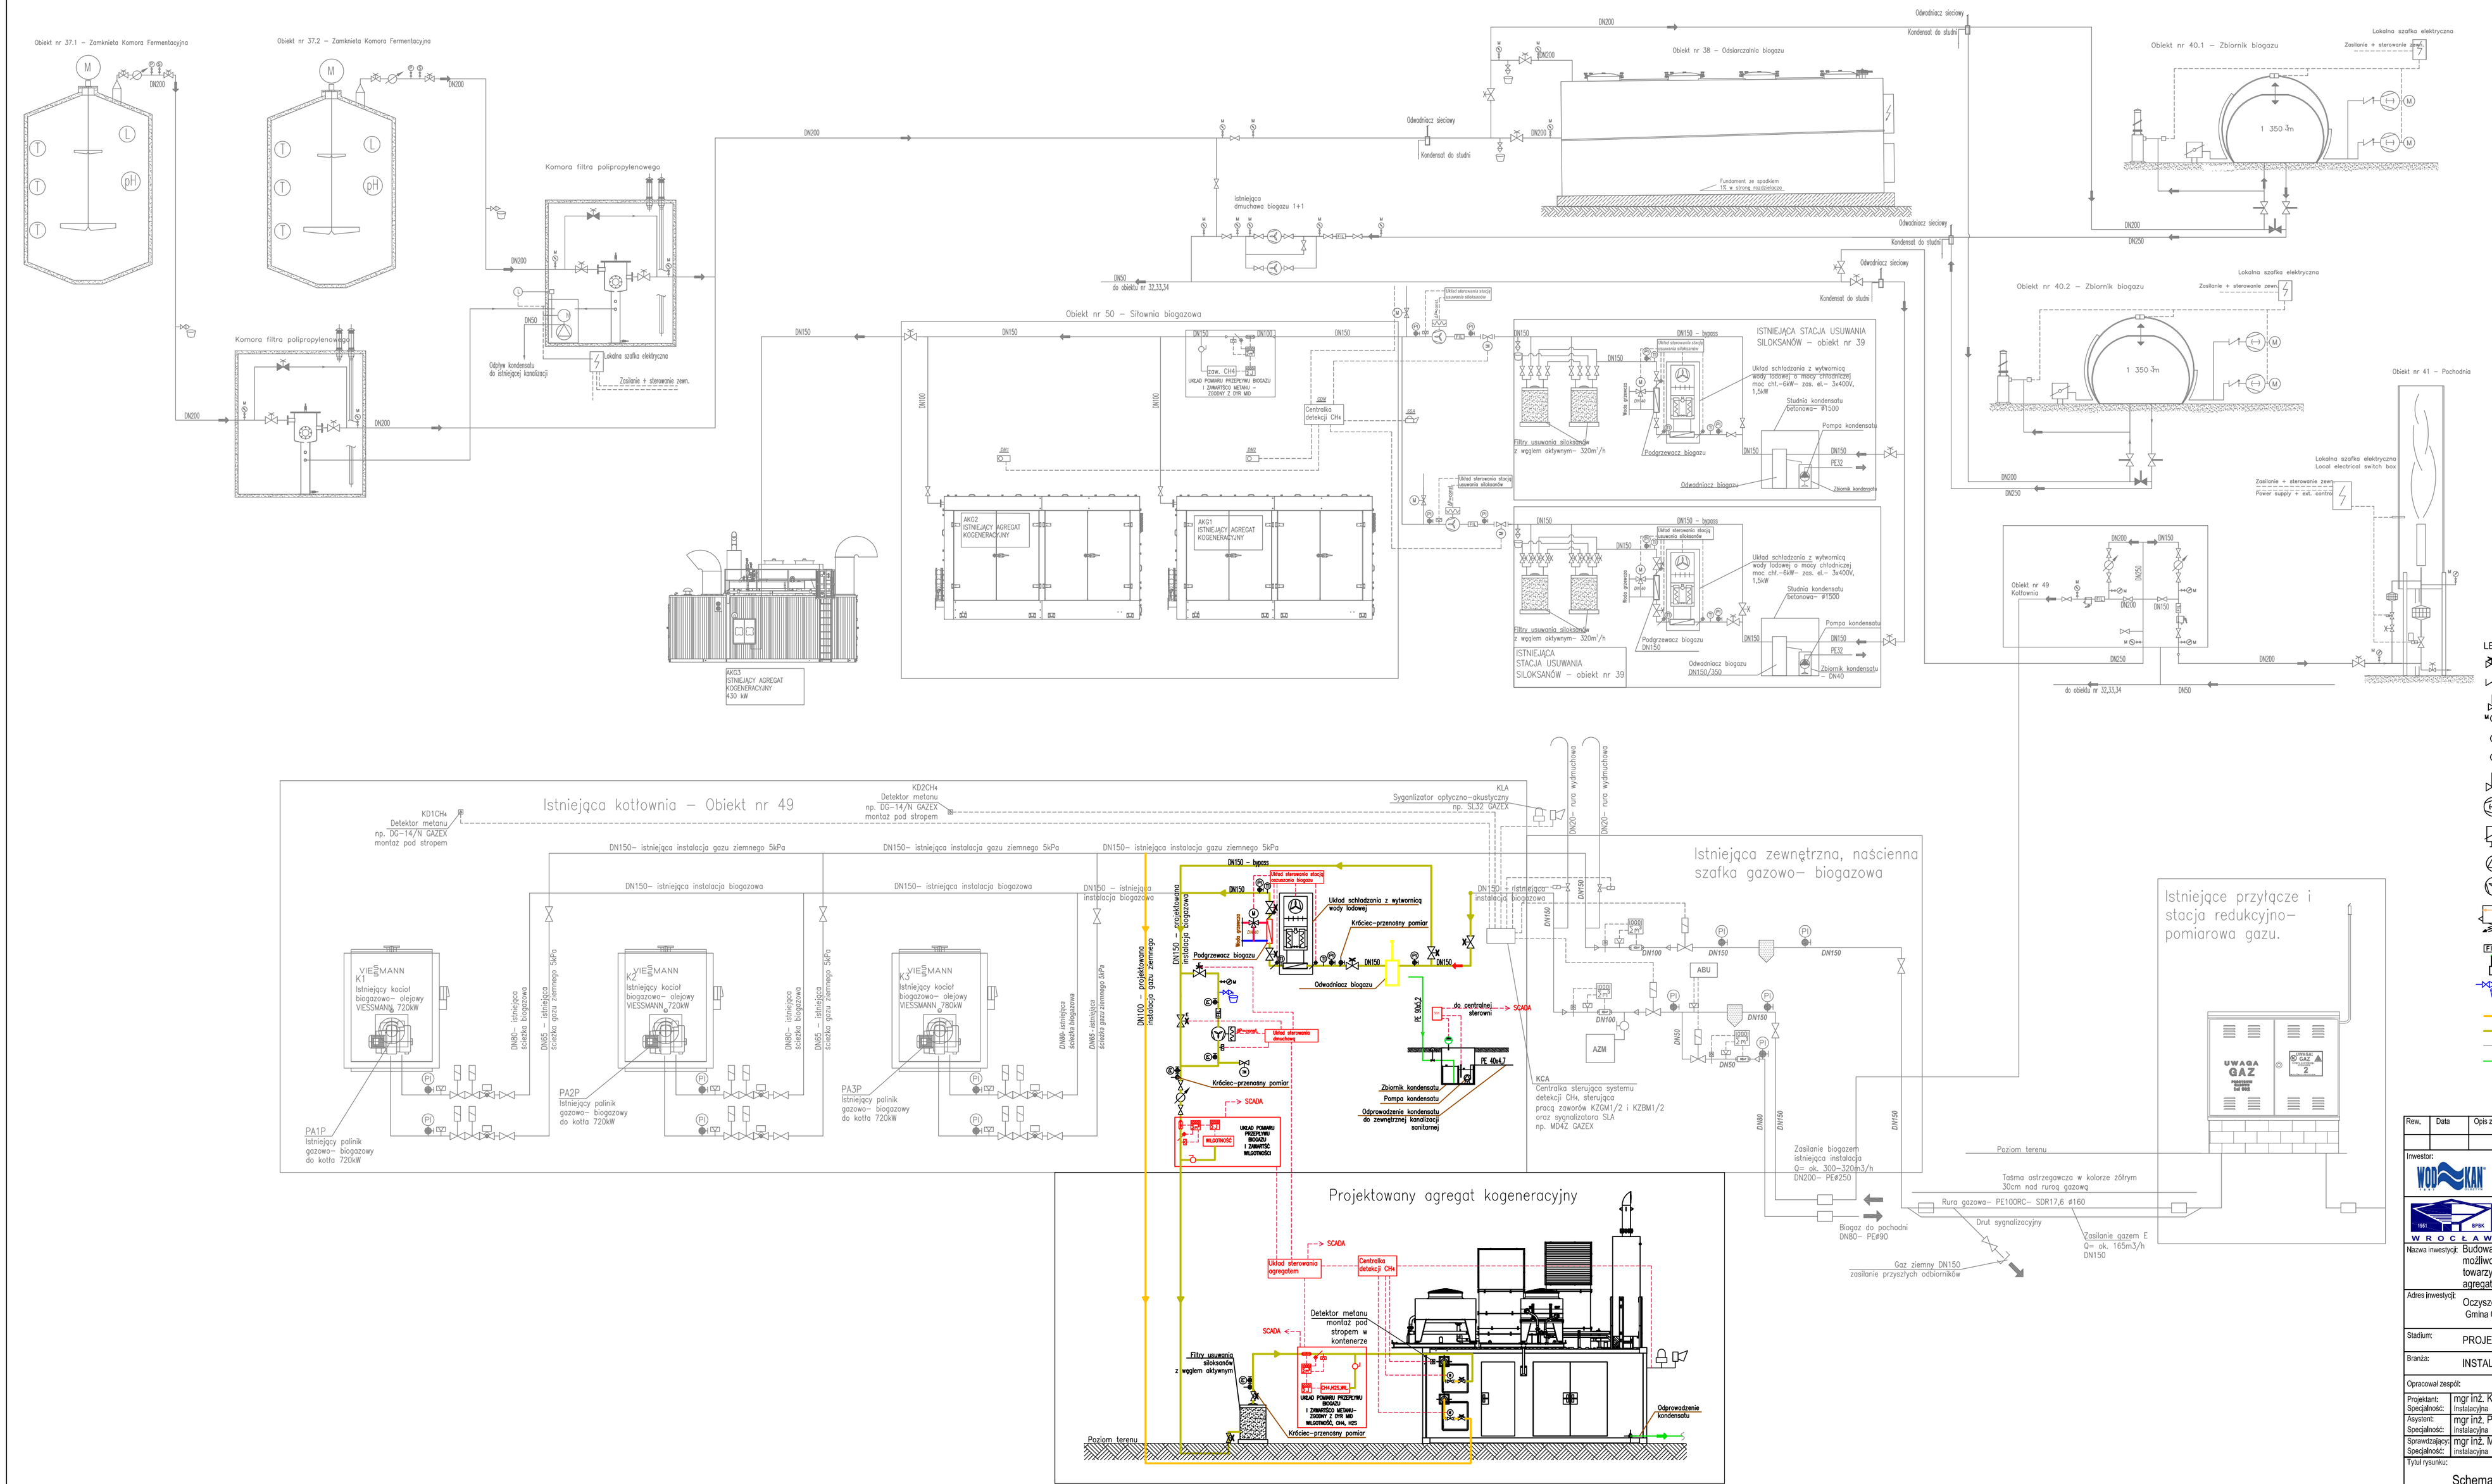

Rew.	Data	Opis zmian	Opracował	Sprawdził

Inwestor:

Przedsiębiorstwo Wodociągów i Kanalizacji Sp. z o.o.
ul. Oficerska 16a, 10-218 Olsztyn

BPBK we Wrocławiu Sp.z o.o.
52-010 Wrocław, ul.Opolska 11-19 lok.1

Nazwa inwestycji: Budowa kogeneracyjnego agregatu prądotwórczego zasilanego biogazem z możliwością przełączenia zasilenia na gaz sieciowy, wraz z infrastrukturą towarzyszącą na terenie oczyszczalni ścieków ŁYNA w Olsztynie oraz integracją ww. agregatu z infrastrukturą istniejącą na obiekcie.

Adres inwestycji: Oczyszczalnia ścieków "Łyna" w Olsztynie
Gmina Olsztyn, powiat olsztyński

Stadium: PROJEKT TECHNICZNY

Branża: INSTALACJE SANITARNE

Opracował zespół:		Nr uprawnień	Data	Podpis
Projektant: Specjalność:	mgr inż. Katarzyna Rudnicka instalacyjna	DOŚ/0383/PBS/17	05.2024	
Asystent: Specjalność:	mgr inż. Paulina Leśniak instalacyjna	-	05.2024	
Sprawdzający: Specjalność:	mgr inż. Monika Czajkowska-Korgul instalacyjna	DOŚ/0190/P/WBS/19	05.2024	

Tytuł rysunku:

Schemat technologiczny biogazowy

Nr rej.:	Format:	Skala:	Nr rysunku:
S126-3/2023	420x750	-	PT-IS-06