


FORMAT 420*1139 - SKALA 1:10

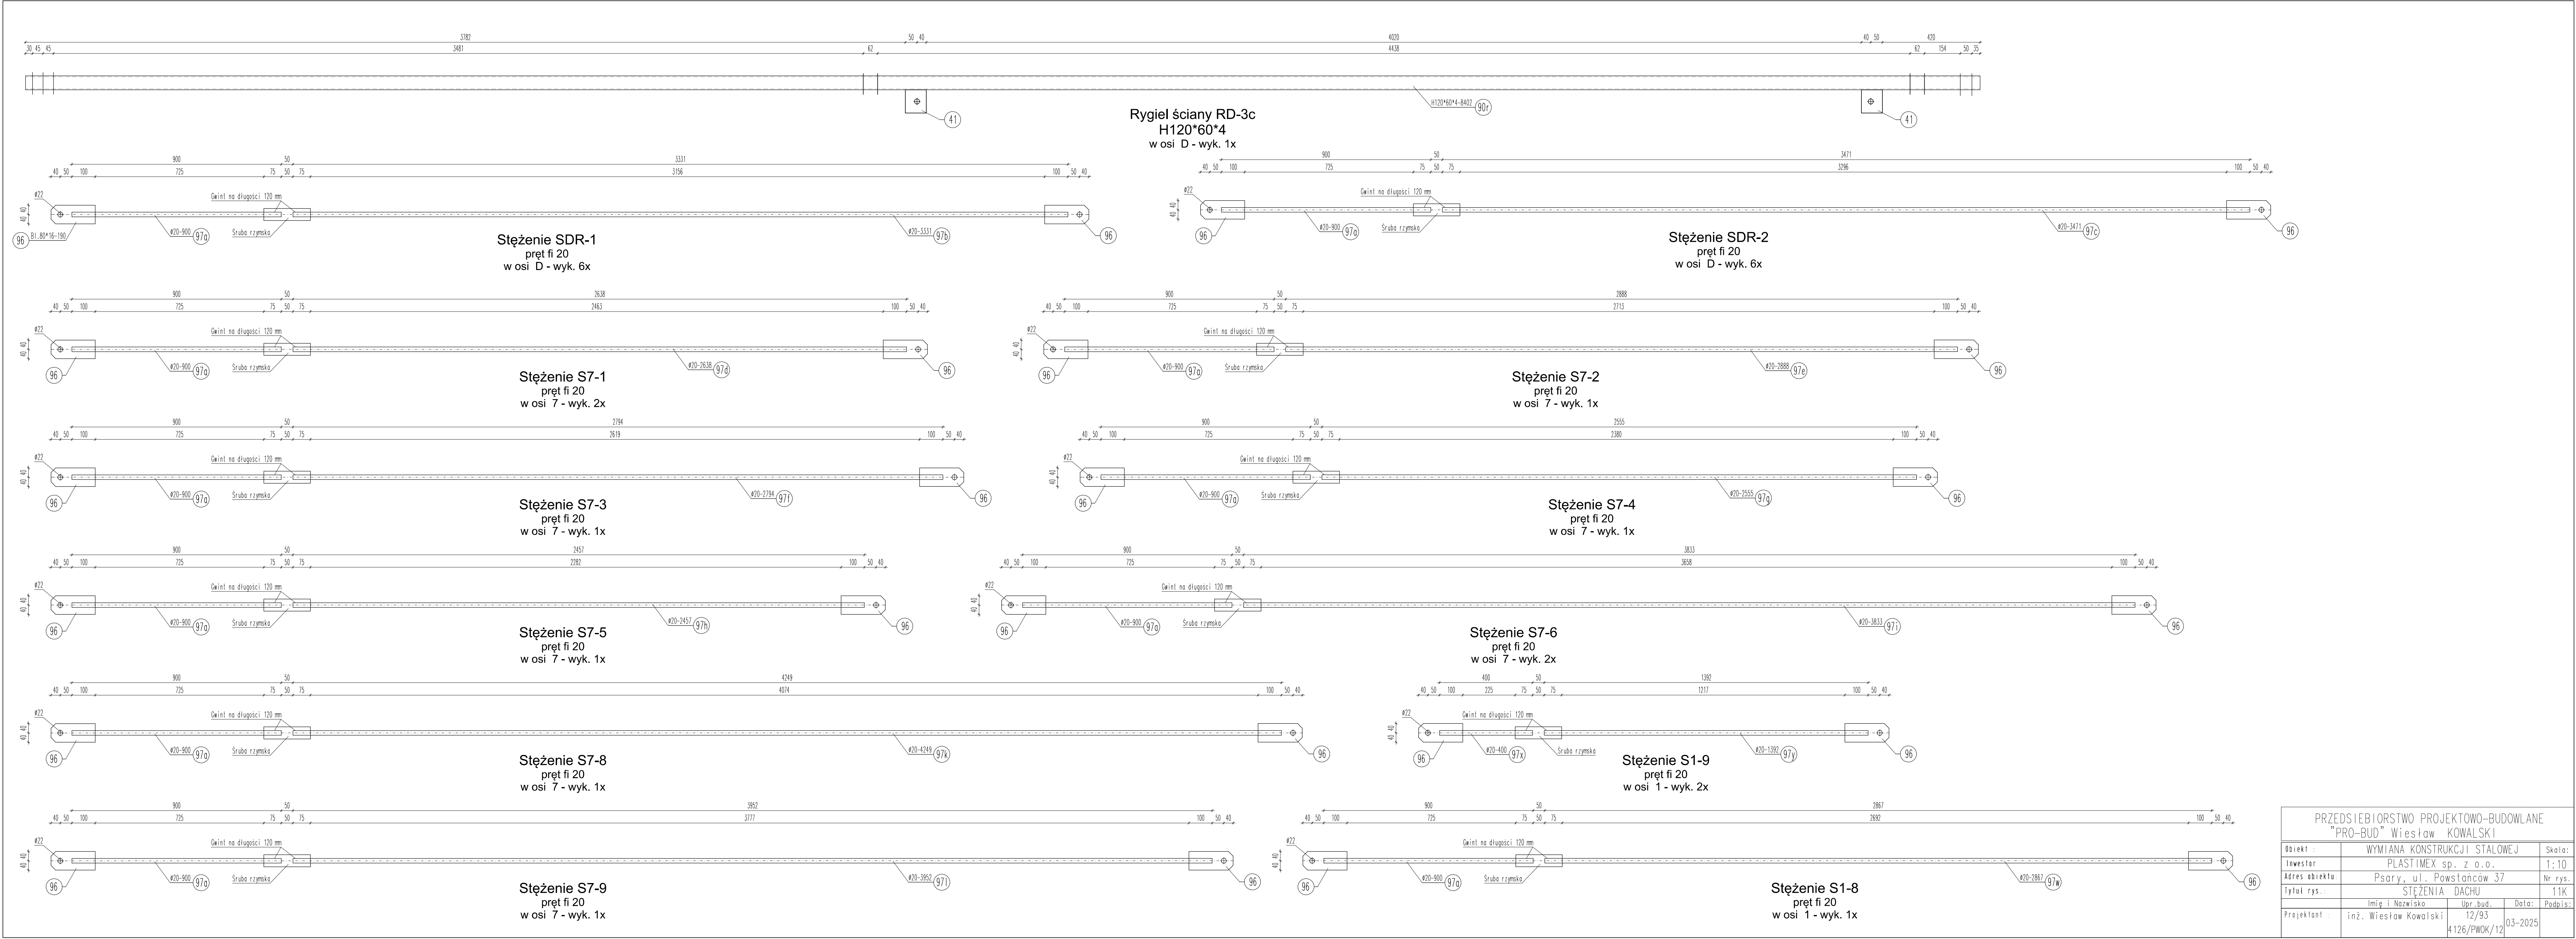

PRZEDSIĘBIORSTWO PROJEKTOWO-BUDOWLANE "PRO-BUD" Wiesław KOWALSKI			
Obiekt :	WYMIANA KONSTRUKCJI STALOWEJ	Skala:	1:10
Inwestor	PLASTIMEX sp. z o.o.	Nr rys.	11K
Adres obiektu	Psary, ul. Powstańców 37		
Tytuł rys.	STĘŻENIA DACHU		
Projektant :	Imię i Nazwisko inż. Wiesław Kowalski	Upr.bud. 12/93 4126/PWOK/12	Data: 03-2025