


FORMAT 420*1244 - SKALA 1:10

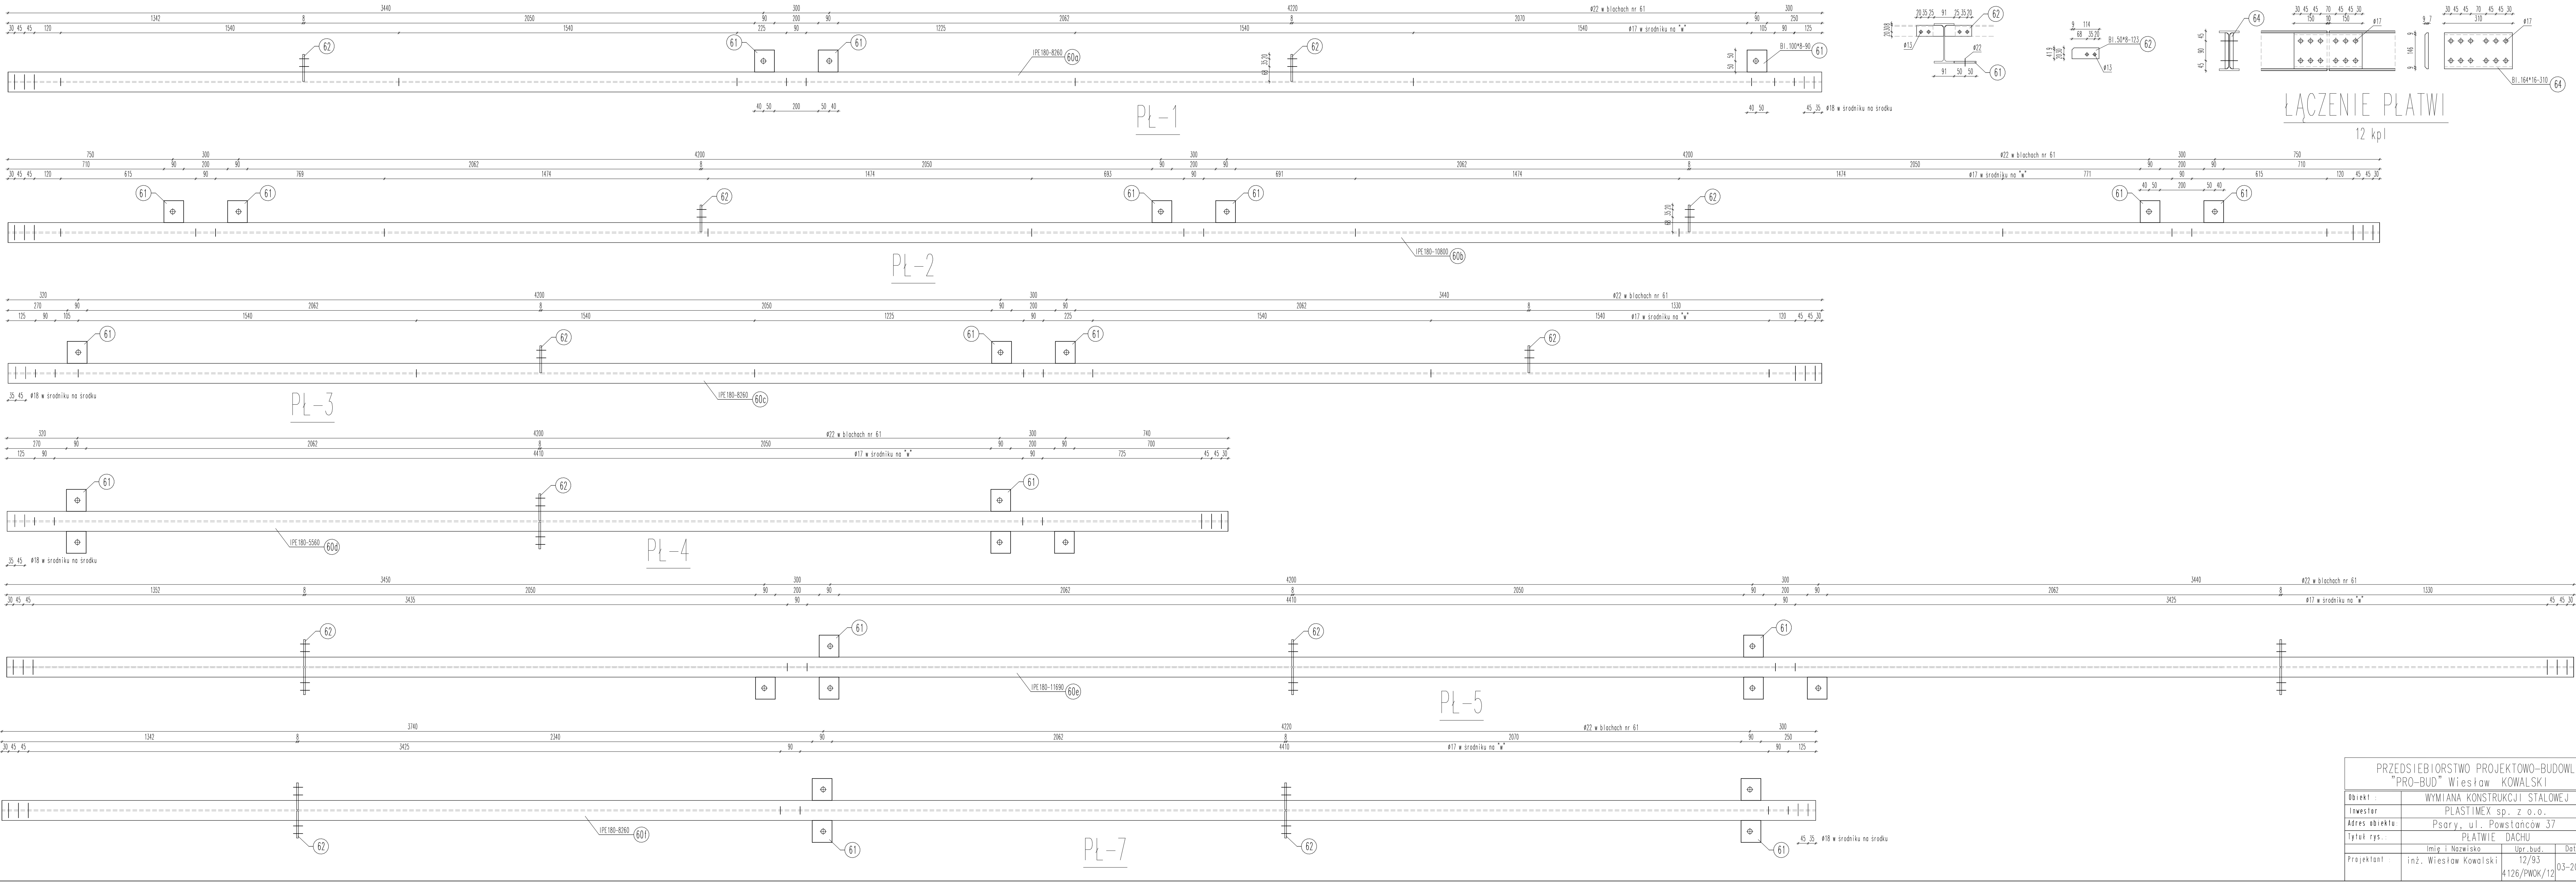

PRZEDSIĘBIORSTWO PROJEKTOWO-BUDOWLANE "PRO-BUD" Wiesław KOWALSKI		
Obiekt :	WYMIANA KONSTRUKCJI STALOWEJ	Skala:
Inwestor :	PLASTIMEX sp. z o.o.	1:10
Adres obiektu :	Psary, ul. Powstańców 37	Nr rys.:
Tytuł rys. :	PLATWIE DACHU	13K
Projektant :	Imię i Nazwisko inż. Wiesław Kowalski	Data: 12/93 4126/PWOK/12
	Upr. bud.	Podpis:
	03-2025	