


FORMAT 420*1244 - SKALA 1:10

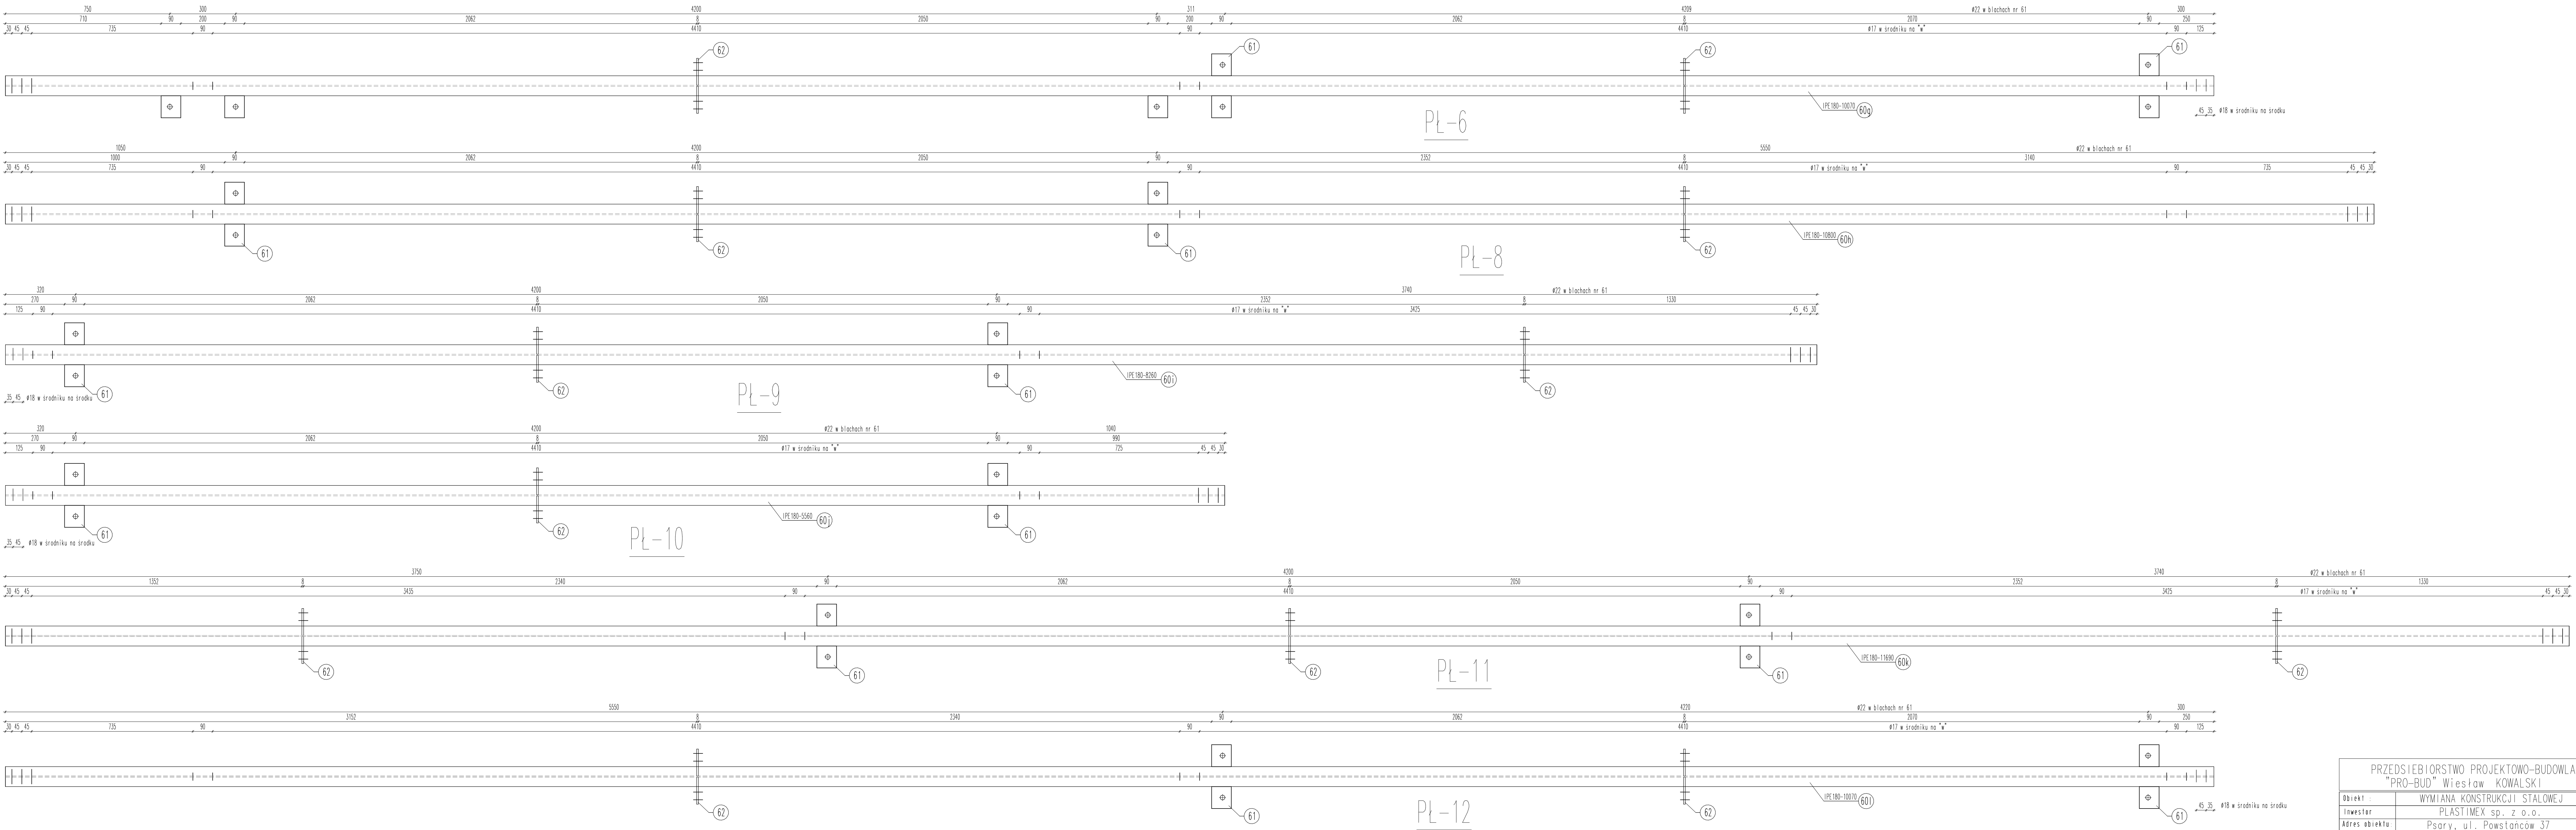

PRZEDSIĘBIORSTWO PROJEKTOWO-BUDOWLANE "PRO-BUD" Wiesław KOWAŁSKI			
Obiekt :	WYMIANA KONSTRUKCJI STALOWEJ	Skala:	1:10
Inwestor :	PLASTIMEX sp. z o.o.	Nr rys.:	14K
Adres obiektu:	Psary, ul. Powstańców 37	Data:	03-2025
Tytuł rys.:	PLATWIE DACHU	Podpis:	
Projektant :	inż. Wiesław Kowalski		