


FORMAT 420*752 - SKALA 1:50

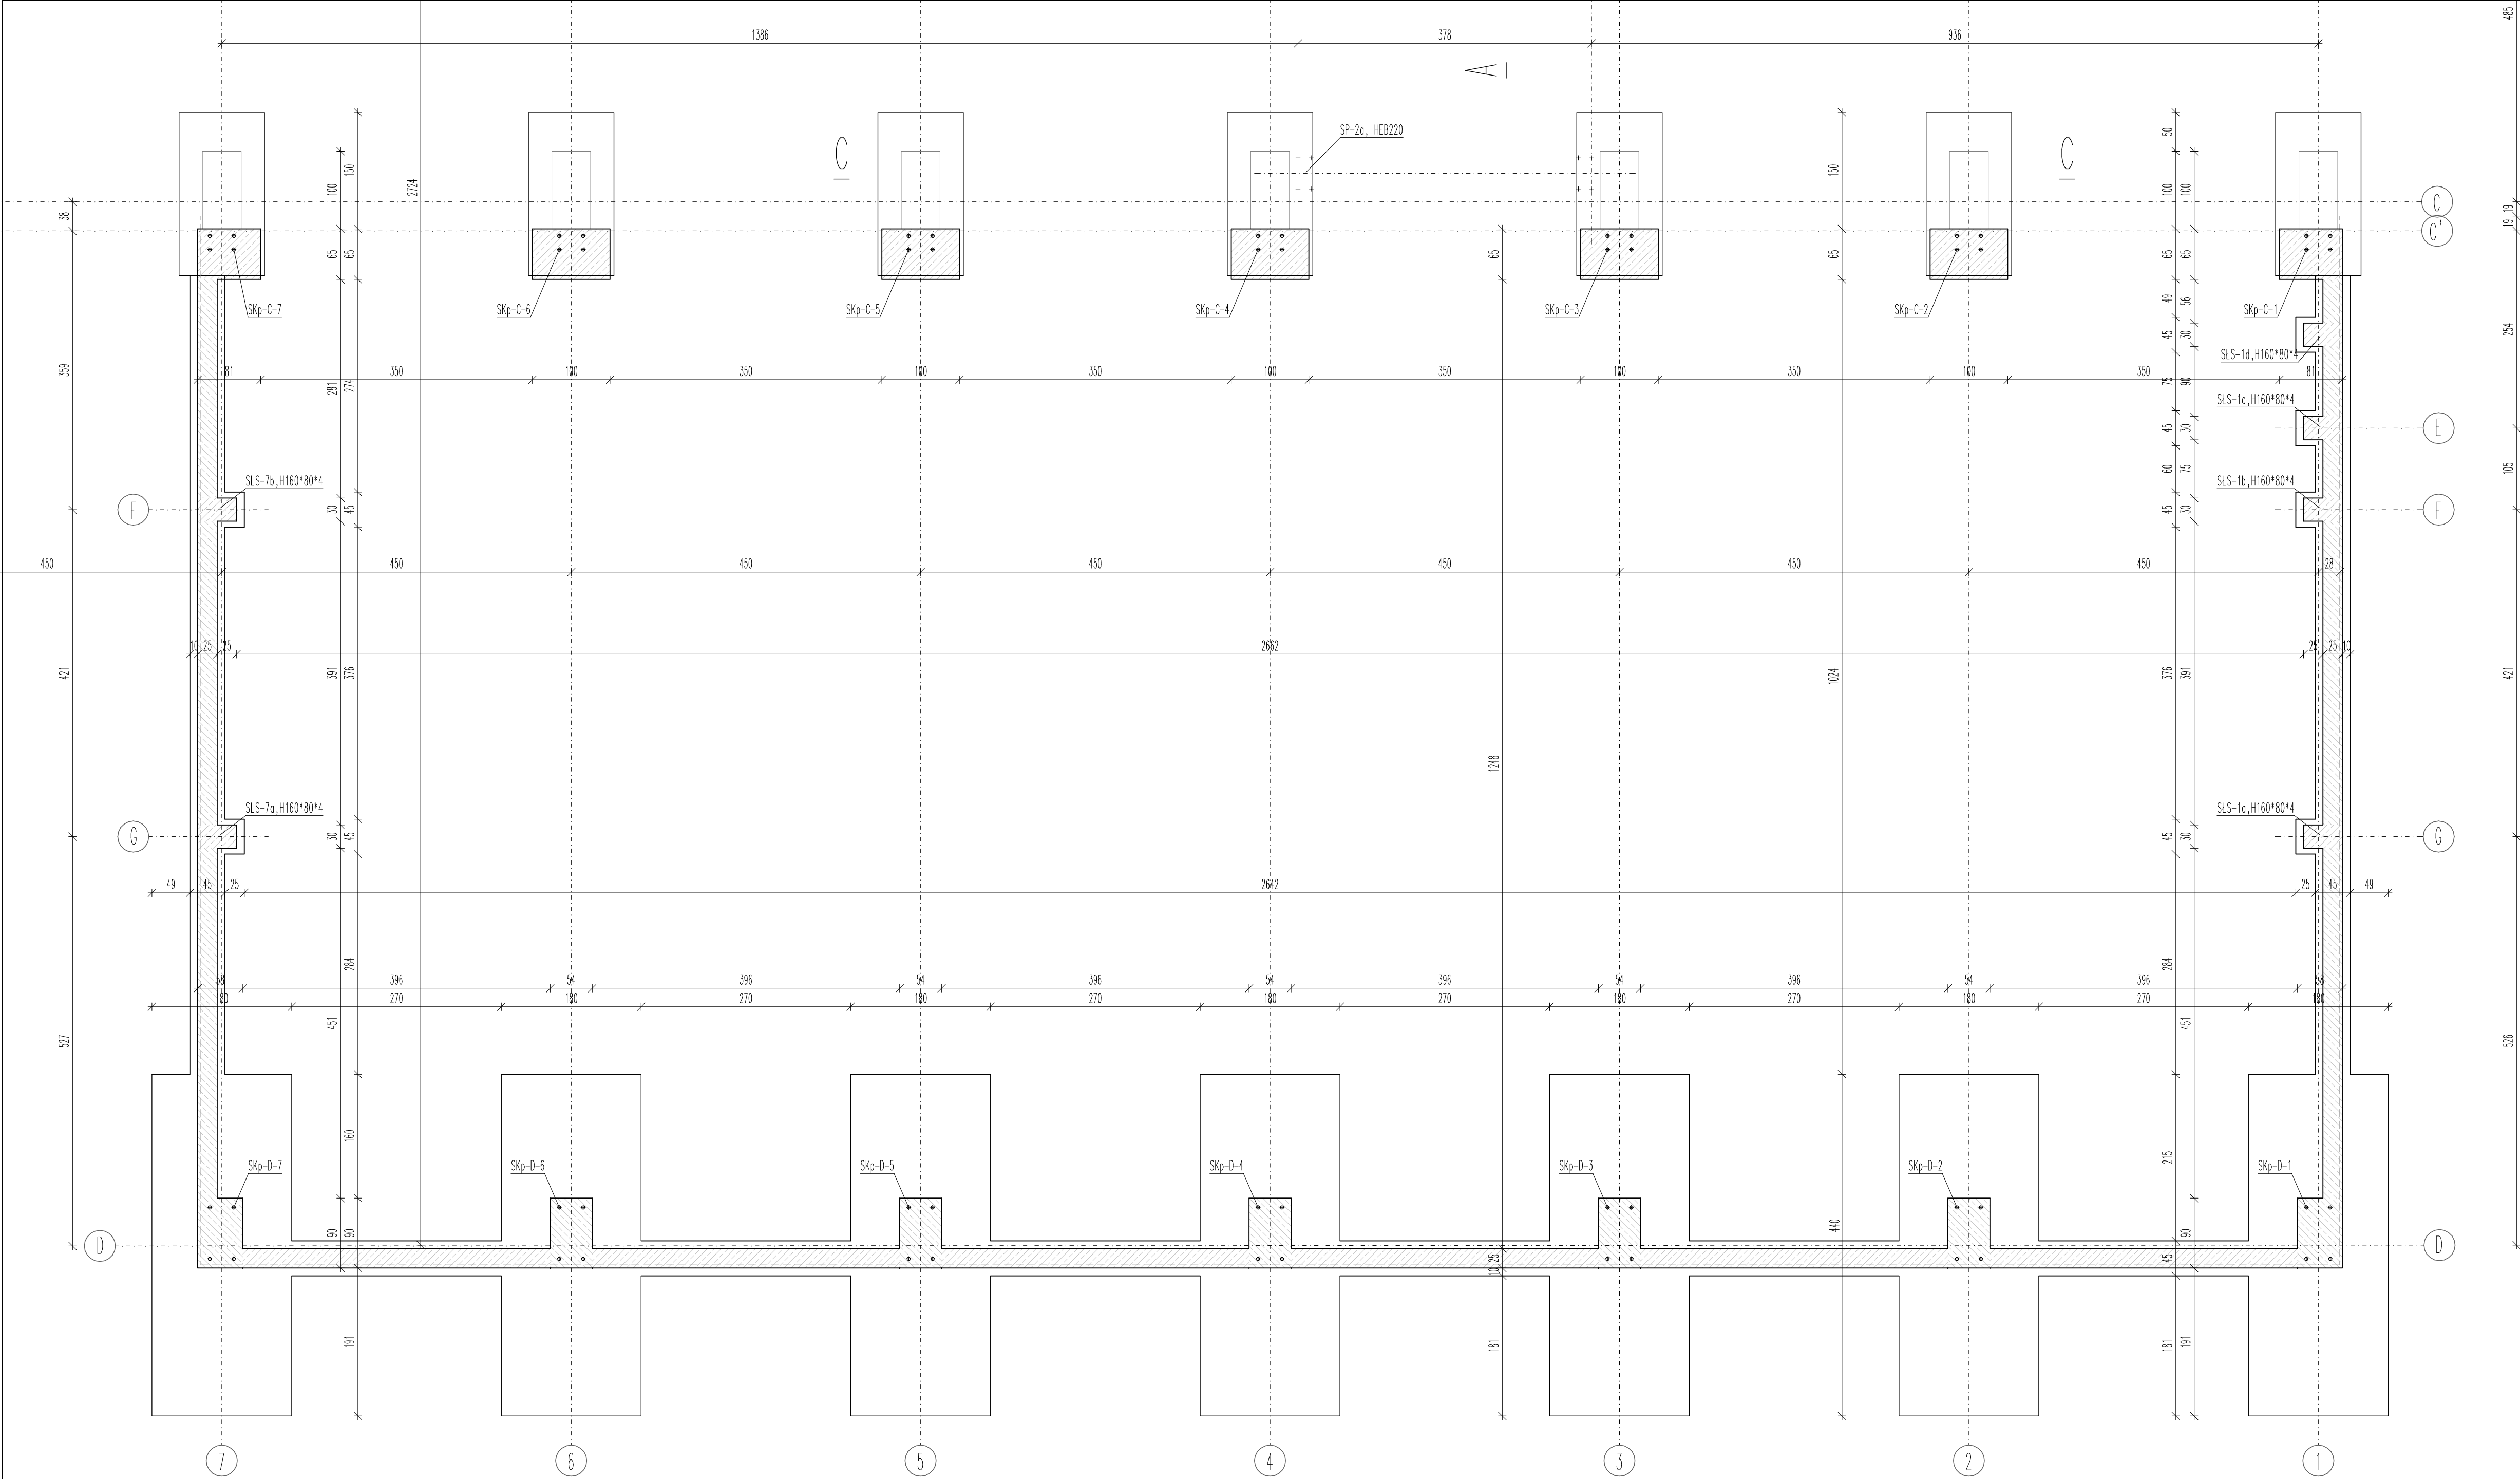

RZUT FUNDAMENTÓW
stan projektowany
1:50

Beton C25/30 (B30)
Stal A-III, 34GS
A-0, St0
Kotwy : Stal A-II, 18G2
Stopy i ławy wykonać na podłożu z
chudego betonu gr. 5-10 cm

PRZEDSIĘBIORSTWO PROJEKTOWO-BUDOWLANE "PRO-BUD" Wiesław KOWALSKI			
Obiekt :	Rozbudowa budynku o halę magazynową	Skala:	1:50
Investor	"PLASTIMEX" sp. z o.o.		
Adres obiektu:	Psary, ul. Powstańców Sł, 37	Nr rys.	
	Obr.0003.Lubsza, dz.nr 1342, 1315		
Tytuł rys.:	RZUT BELEK PODSIUNICOWYCH	W1	
Projektant :	mgr inż. Wiesław Kowalski	Imię i Nazwisko	Podpis:
		Upr.bud.	12/93
			02-2025
			4126/PWOK/12