


FORMAT 297\*752 - SKALA 1:100

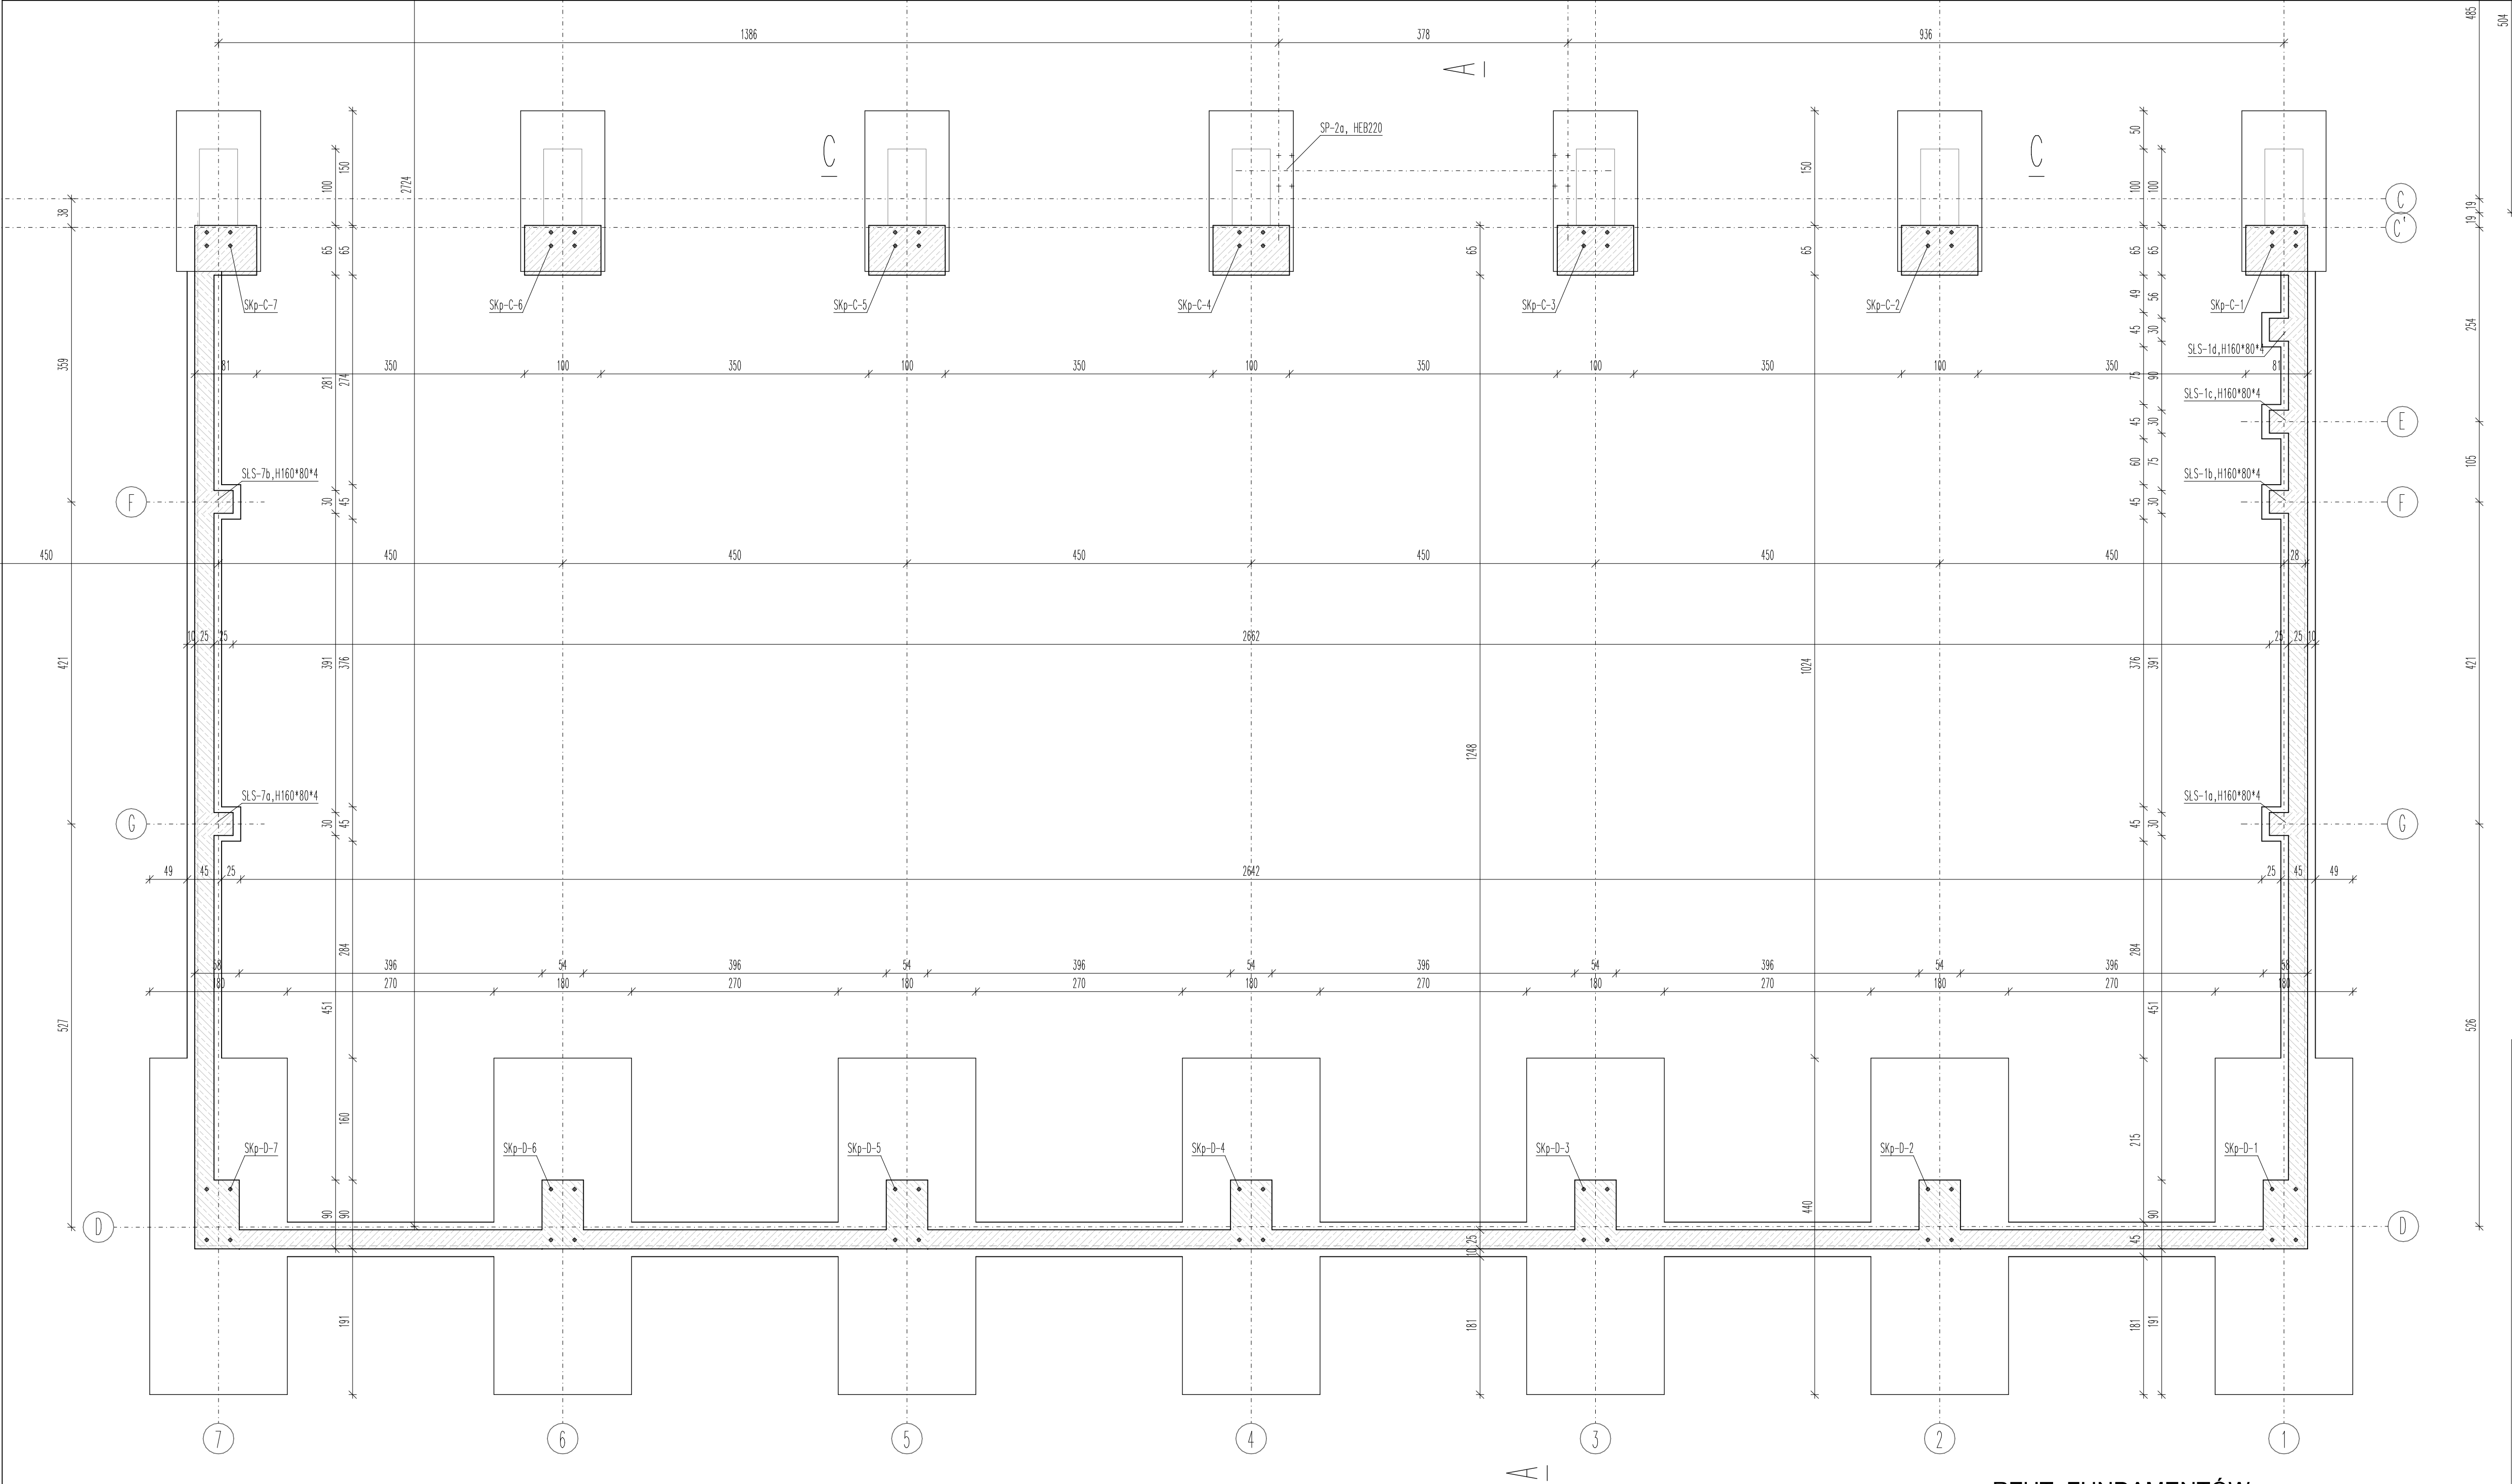

RZUT FUNDAMENTÓW  
stan projektowany  
1:50

PRZEDSIĘBIORSTWO PROJEKTOWO-BUDOWLANE "PRO-BUD" Wiesław KOWALSKI			
Obiekt :	Rozbudowa budynku o halę magazynową	Skala:	1:50
Inwestor	"PLASTIMEX" sp. z o.o.		
Adres obiektu:	Psary, ul. Powstańców Sł., 37	Nr rys.	
Tytuł rys.:	Obr.0003.Lubszo, dz.nr 1342, 1315		
	RZUT BELEK PODSIUNICOWYCH	22K	
Projektant :	mgr inż. Wiesław Kowalski	Imię i Nazwisko	Podpis:
		Upr.bud.	12/93
			02-2025
			4126/PWOK/12