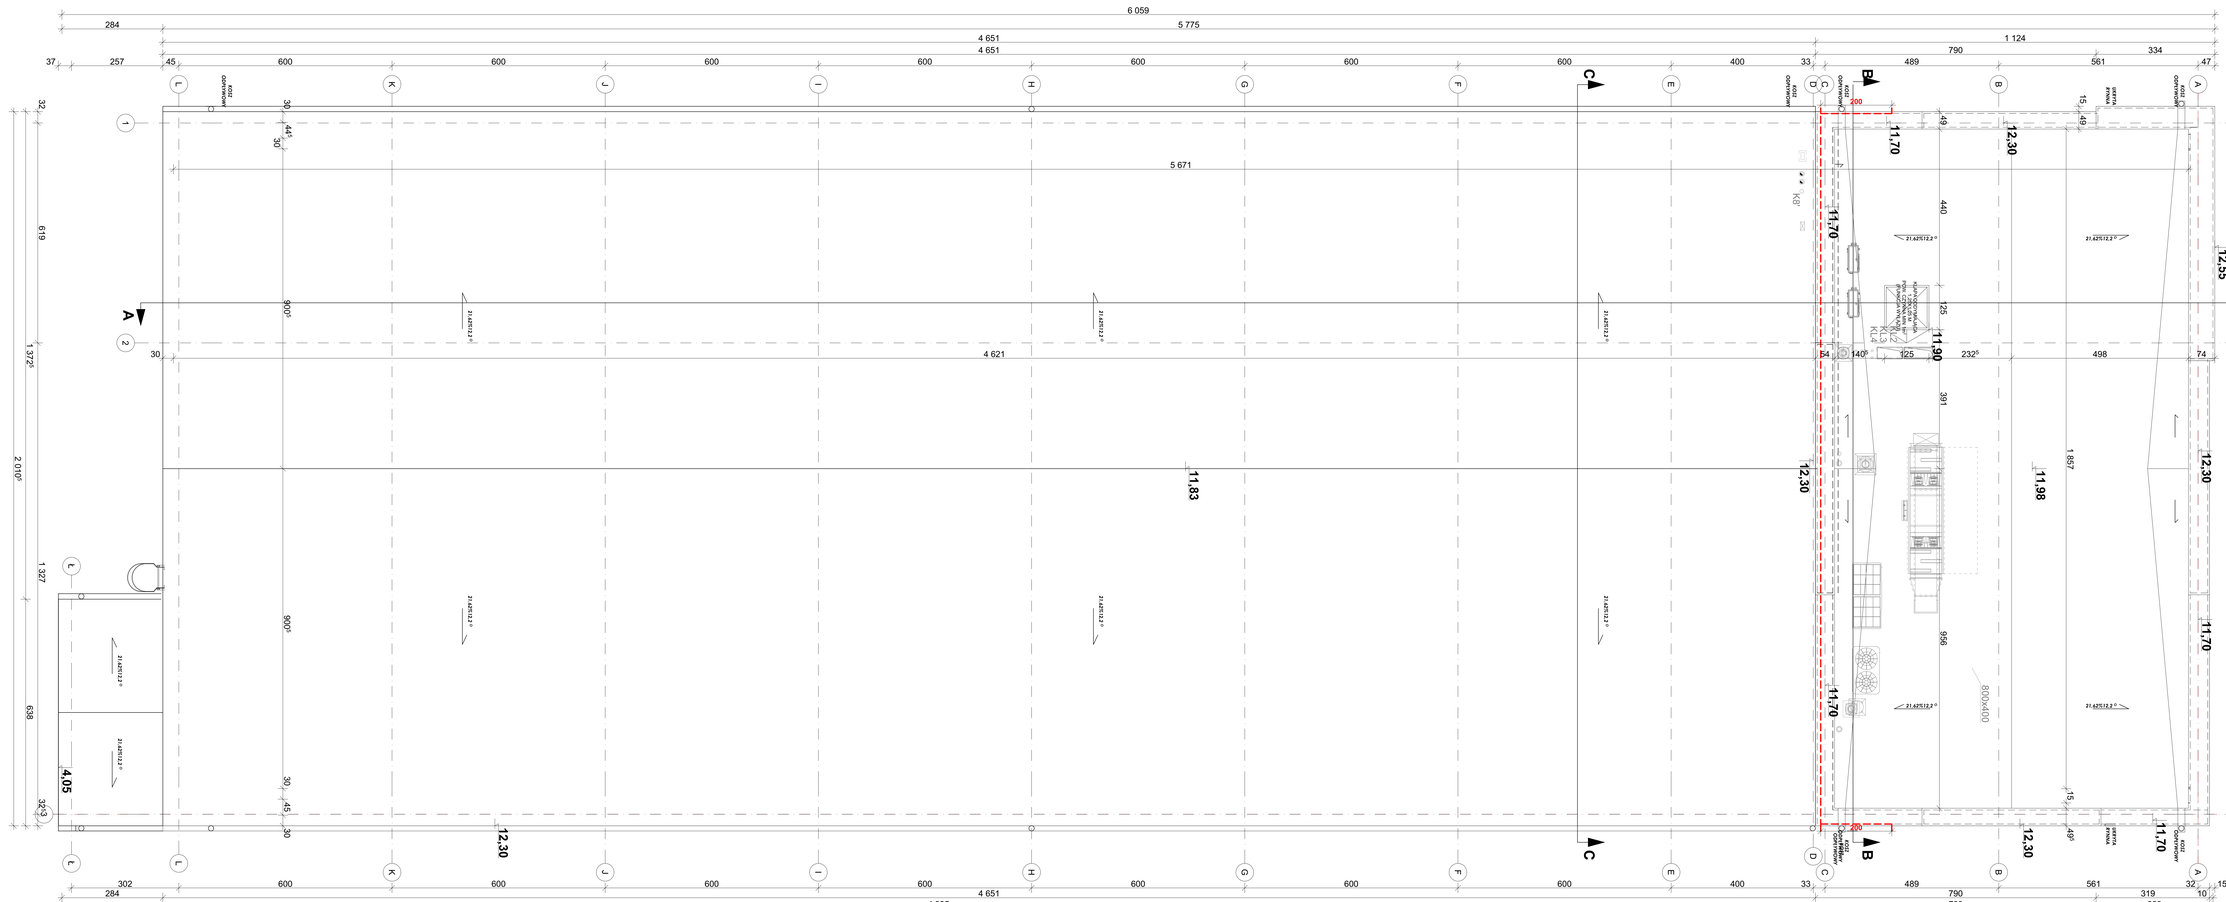
6 059
5 775
4 651
4 651
1 124
790
334
284
257
37
45
600
600
600
600
600
600
600
400
33
489
561
47
15
200
11.70
12.30
12.55
11.90
11.83
11.98
12.30
11.70
5 671
4 621
619
1 372
2 010
1 327
638
324
716
2 040
1 309
325
900
440
30
125
54
140°
232°
498
74
391
1 957
956
4,05
UJĘTKA RYNNA
KOMÓRKA WENTYLACYJNA
KOMÓRKA WENTYLACYJNA
KOMÓRKA WENTYLACYJ