

OZNACZENIA

	OZNACZENIA – SYSTEM OKABLOWANIA STRUKTURALNEGO
	Główny punkt dystrybucyjny GPD - szafa RA06 19" 42U 600x800
	Gniazda: 1xRJ45 komputer, 1x RJ45 Telefon

	OZNACZENIA – SYSTEM MONITORINGU
	Kamera IP w obudowie
	Kamera IP wandaloodporna
	Stacja operatorska IP Monitor LCD do pracy ciągłej

	OZNACZENIA – SYSTEM PRZECZYWNOY WC NIEPEŁNOSPRAWNYCH
	Lampka z buczkiem FLM 1200
	Transformator FLM 1000
	Kasownik FEH 1001
	Przycisk pociągowy FAP3002

	OZNACZENIA – SYSTEM ODMIANIA KLATKI SCHODOWEJ
	Uniwersalna centrala sterująca
	Przycisk przewierżania PP-6x
	Przycisk odytmiana PP-6x
	Czynnik deszczu / wiatru CDW-02 / CDW-03
	Opcyjna czujka dymu DOR-40
	Napęd drzwi napowietrzających

INWESTOR **Amass S.A.**
ul. Kodykowska 2
05-200 Wołomin

BIURO PROJEKTOW **NEOPROJEKT**
ul. Kodykowska 2
05-200 Wołomin


ul. Kodykowska 2
05-200 Wołomin

Nazwa inwestycji:	STADIUM
zastosowanie:	PROJEKT WYKONAWCZY
branża:	ELEKTRYCZNA
skala:	1:100

tytuł rysunku:	NR RYS.
PLAN INSTALACJI TELETECHNICZNYCH - RZUT PARTERU	T-1

STANOWISKO	IMIĘ I NAZWISKO	Nr uprawnień i specjalność	Podpis i data
PROJEKTANT	Jarosław Piasecki	KL-127/90 spec. inst. elektrycznej	10.2025r

OPRACOWAŁ	mgr inż. Jarosław Piasecki	KL-322/88 spec. inst. elektrycznej	10.2025r
SPRAWDZAJĄCY	mgr inż. Jarosław Piasecki	spec. inst. elektrycznej	10.2025r

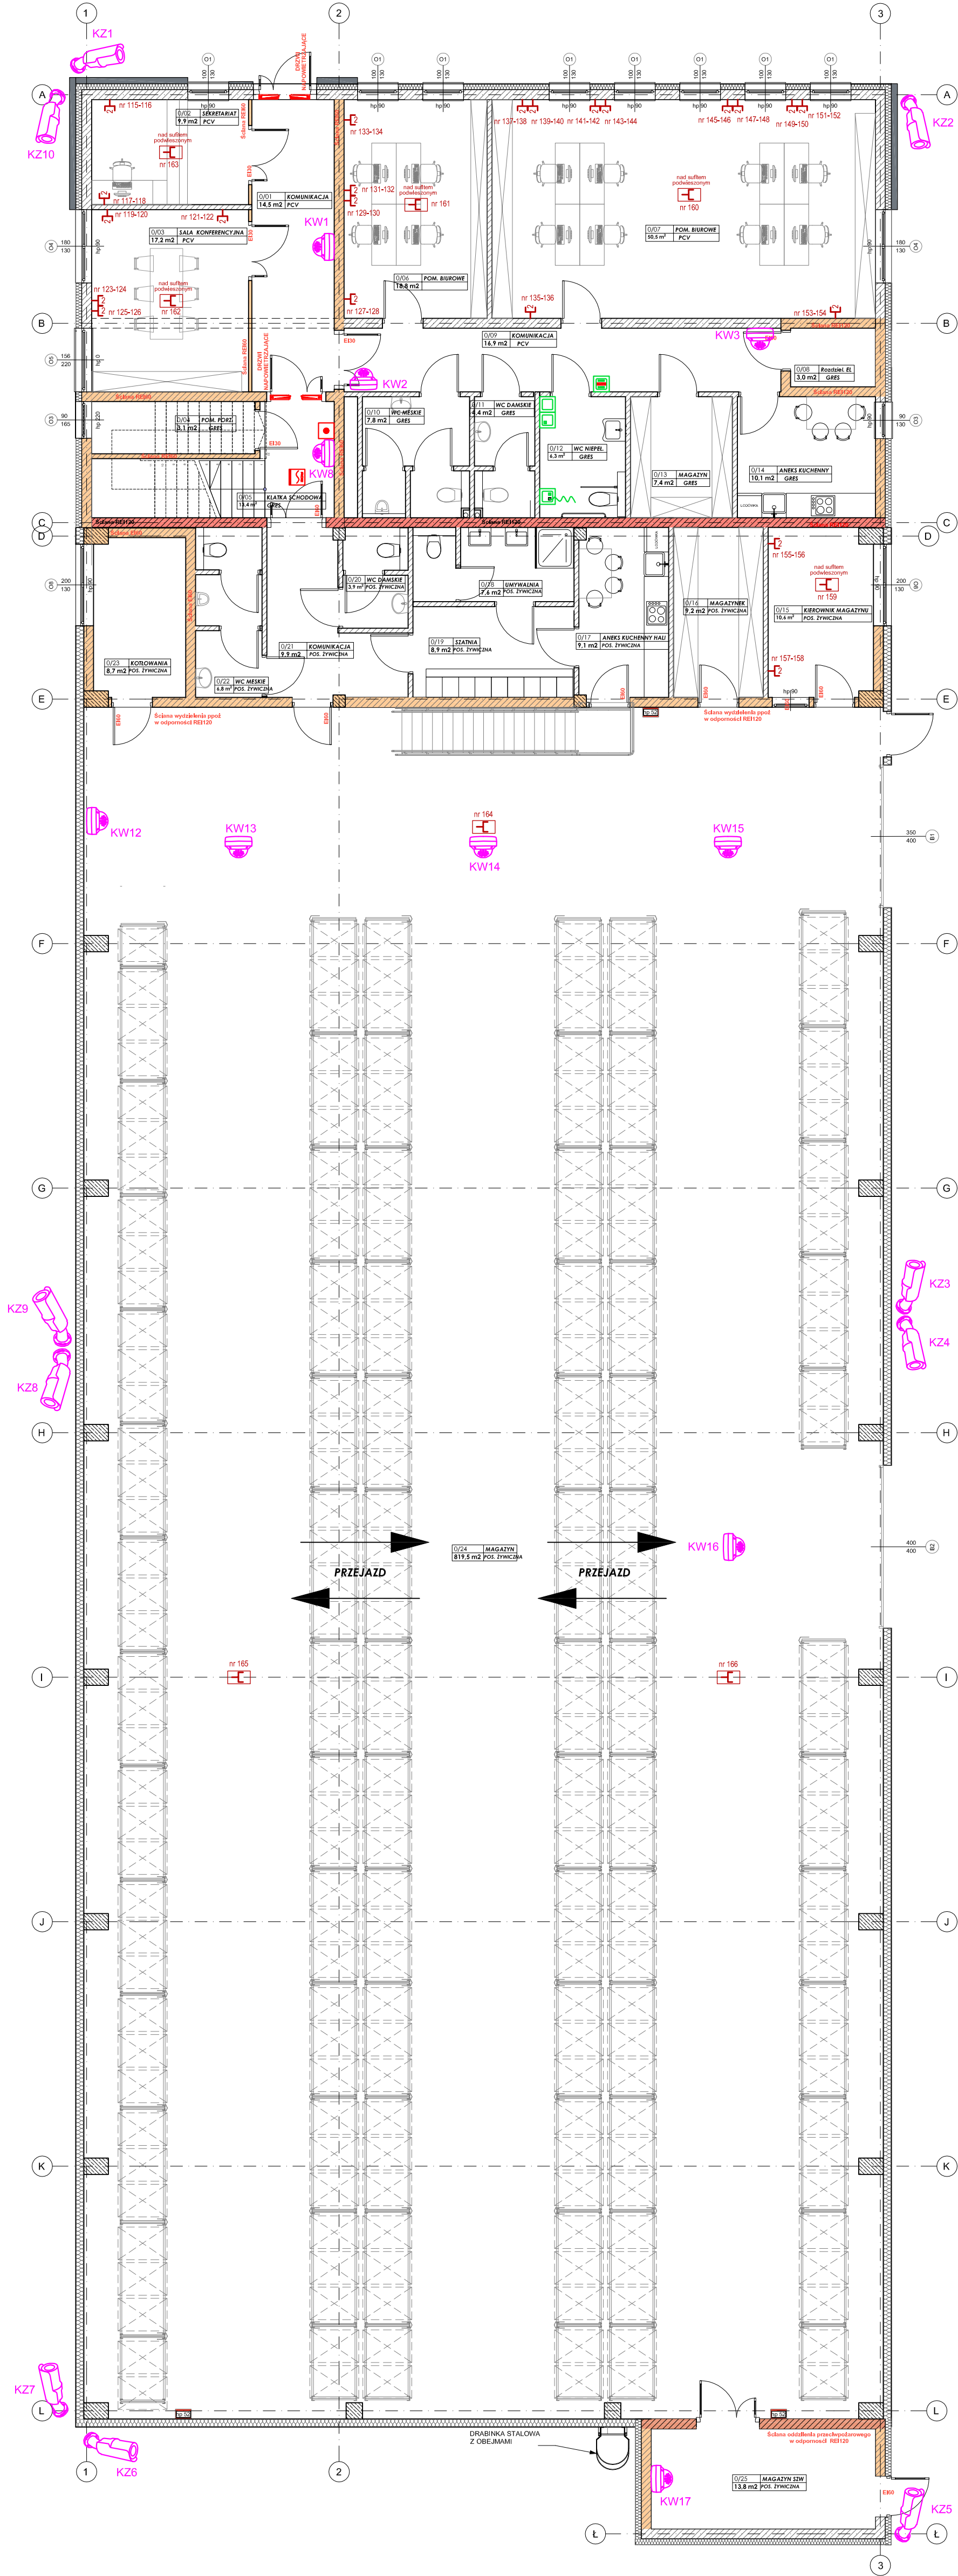

INWESTOR	Amass S.A. ul. Kodykowska 2 05-200 Wołomin	4MFISS
BIURO PROJEKTOW	NEOPROJEKT ul. Kodykowska 2 05-200 Wołomin	NEOPROJEKT
Nazwa inwestycji:	STADIUM	
zastosowanie:	PROJEKT WYKONAWCZY	
branża:	ELEKTRYCZNA	
skala:	1:100	
tytuł rysunku:	NR RYS.	
PLAN INSTALACJI TELETECHNICZNYCH - RZUT PARTERU	T-1	
STANOWISKO	IMIĘ I NAZWISKO	Nr uprawnień i specjalność
PROJEKTANT	Jarosław Piasecki	KL-127/90 spec. inst. elektrycznej
OPRACOWAŁ	mgr inż. Jarosław Piasecki	KL-322/88 spec. inst. elektrycznej
SPRAWDZAJĄCY	mgr inż. Jarosław Piasecki	spec. inst. elektrycznej