


ELEWACJA ZACHODNIA
SKALA 1:100

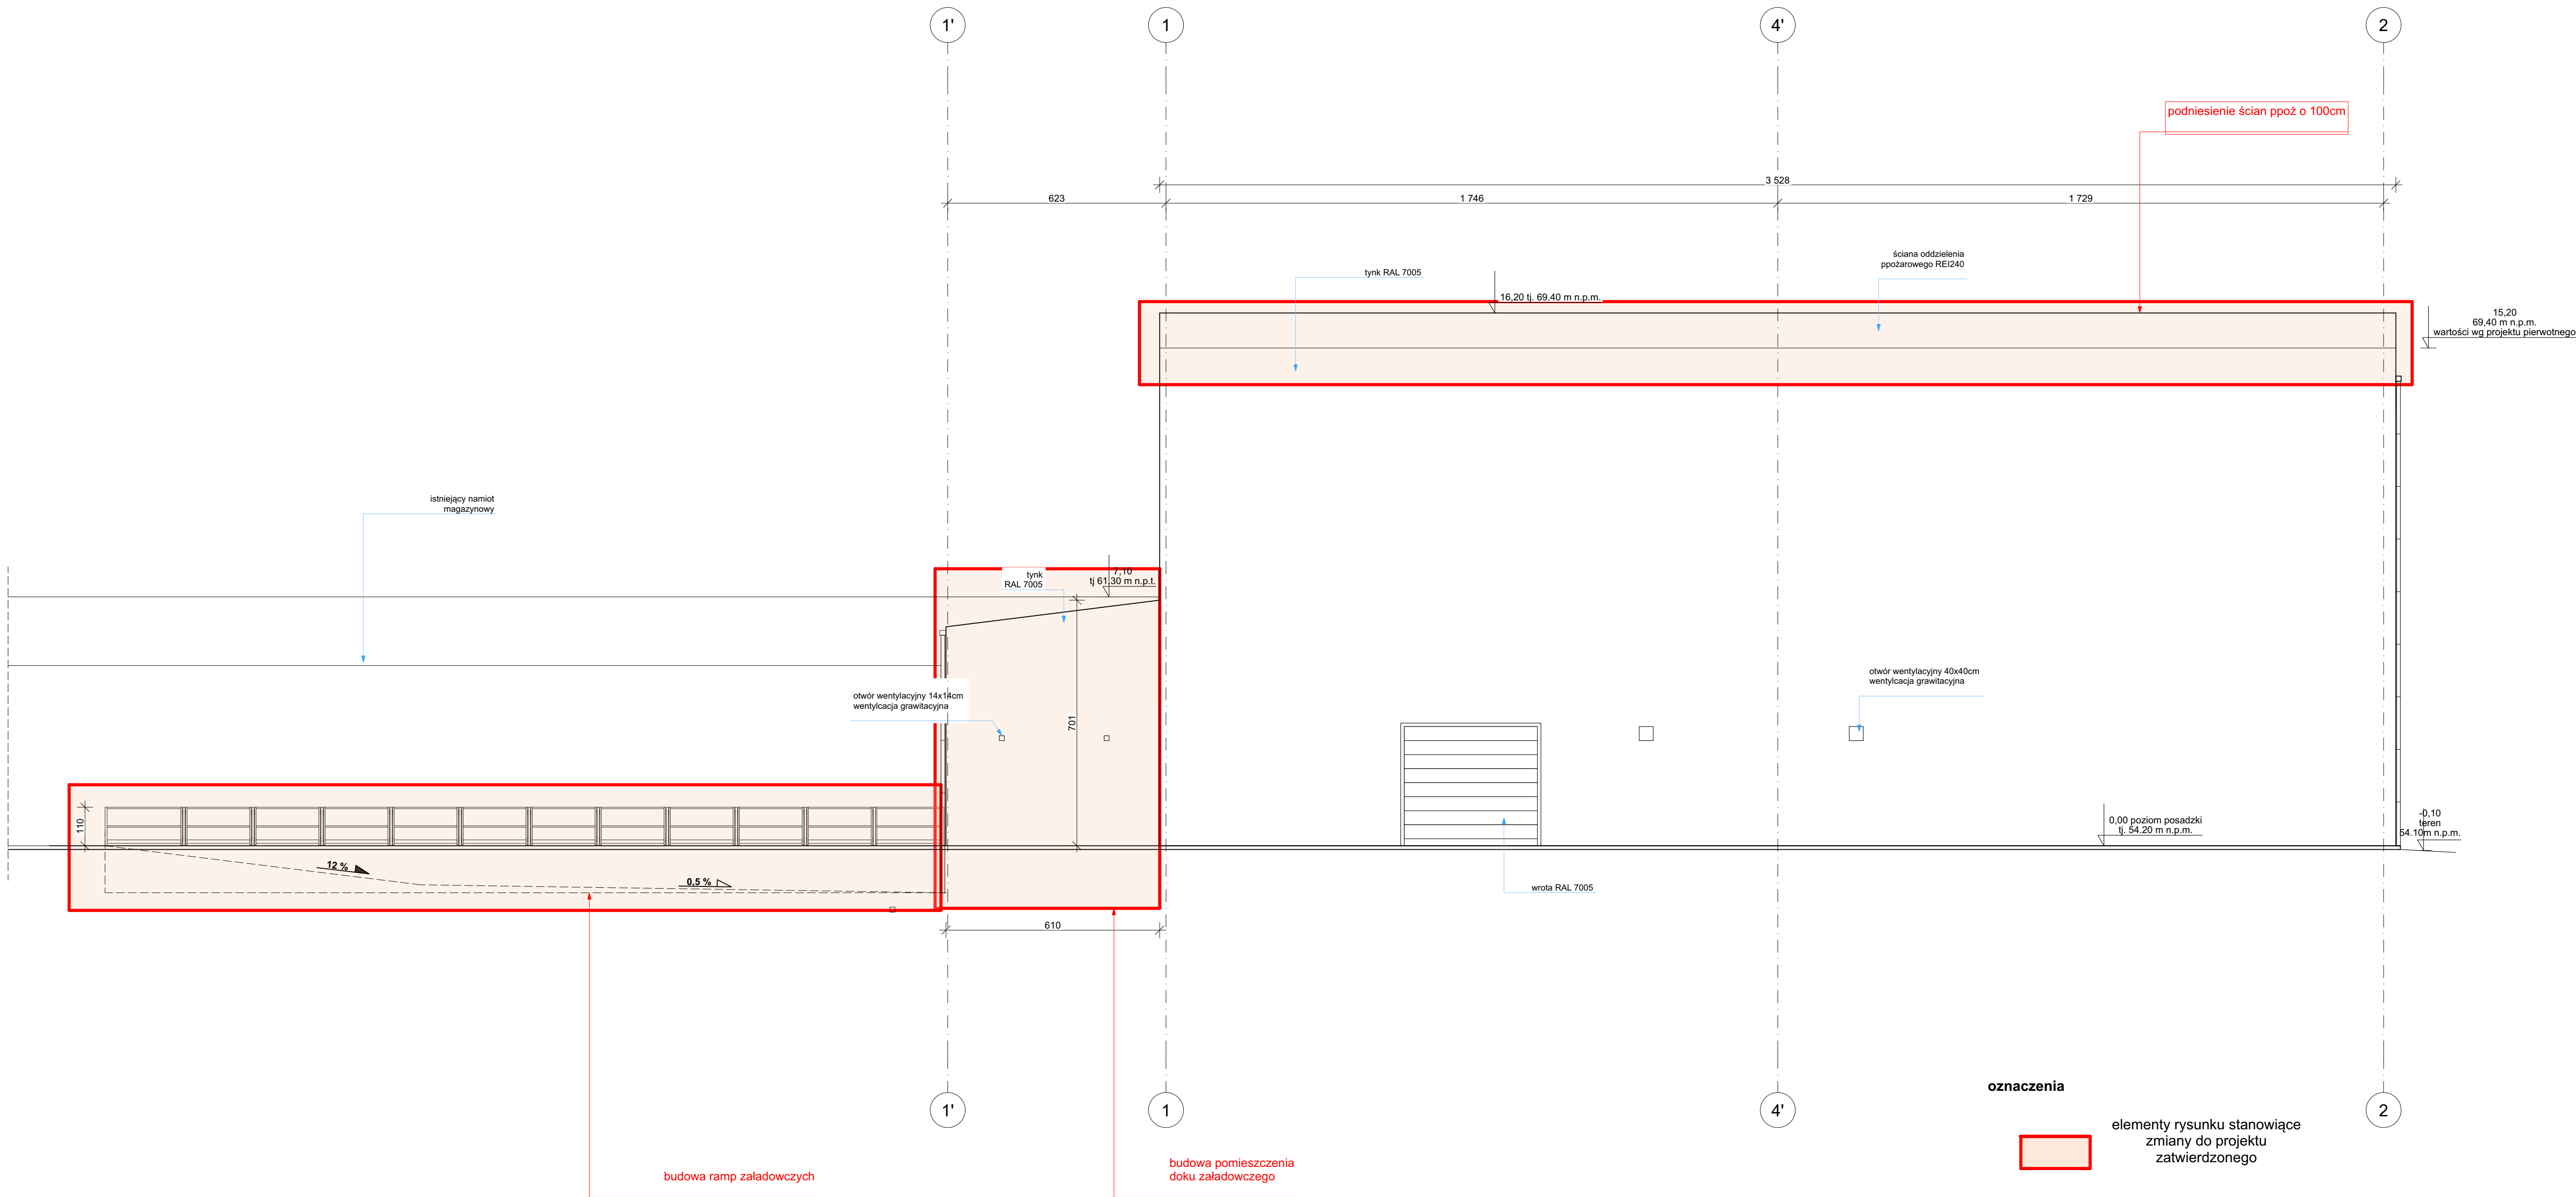

oznaczenia

elementy rysunku stanowiące zmiany do projektu zatwierdzonego

uwaga :
ściany oddzielenia pożarowego obustronnie tynkowane

1. Wykonawca przed przystąpieniem do realizacji zobowiązany jest do zapoznania się ze wszystkimi dostępnymi dokumentacjami branżowymi i budowlanymi.		- instrukcje, wytyczne, świadectwa dopuszczenia, atesty ITB	
2. Architektura jest projektem nadziedzim.		- instrukcje, wytyczne i warunki techniczne producentów i dostawców materiałów budowlano-instalacyjnych	
3. Wymiary na rysunkach należy sprawdzić ze stanem rzeczywistym.		- przepisy techniczne i instrukcje kontrolujących jakość materiałów i wykonywanych robót	
4. Wszelkie zmiany w projekcie należy uzgodnić z projektantem i inwestorem.		7. Projekt powinien być realizowany przez uprawnionego wykonawcę, zgodnie z przepisami i sztuką budowlaną.	
5. Zastosowane elementy i urządzenia, jak też materiały i wyroby budowlane i instalacyjne powinny posiadać stosowne certyfikaty dopuszczenia do stosowania w Polsce.		8. Wszystkie wymiary podane bez miana są w centymetrach	
6. W sprawach nieokreślonych obowiązują:		9. Średnice przewodów instalacyjnych w milimetrach	
- warunki techniczne wykonania i odbioru robót budowlano-montażowych		10. Obowiązkiem wykonawcy robót jest sprawdzić wszystkie wymiary w naturze i przekazać informację o zmianach w wymiarach do biura architektonicznego	

projektant : mgr inż. arch. Janusz Bałabąński
upr. bud. nr 90/2013 specjalność architektoniczna

data : 30.05.2025

sprawdzający : mgr inż. architekt Piotr Nowicki
upr. bud. nr 8/KPOKK/2017 spec. architektoniczna

numer rysunku: A8.Z

skala: 1:100