



ROZWIŃCIECIA ŚCIAN - SKALA 1:25


WC D. +0.1

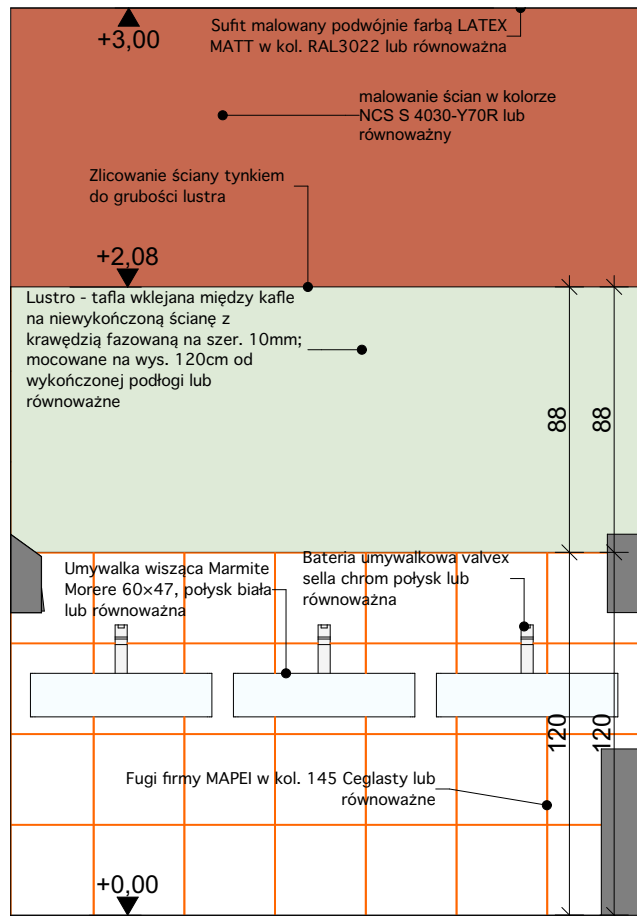


WC D. +0.2

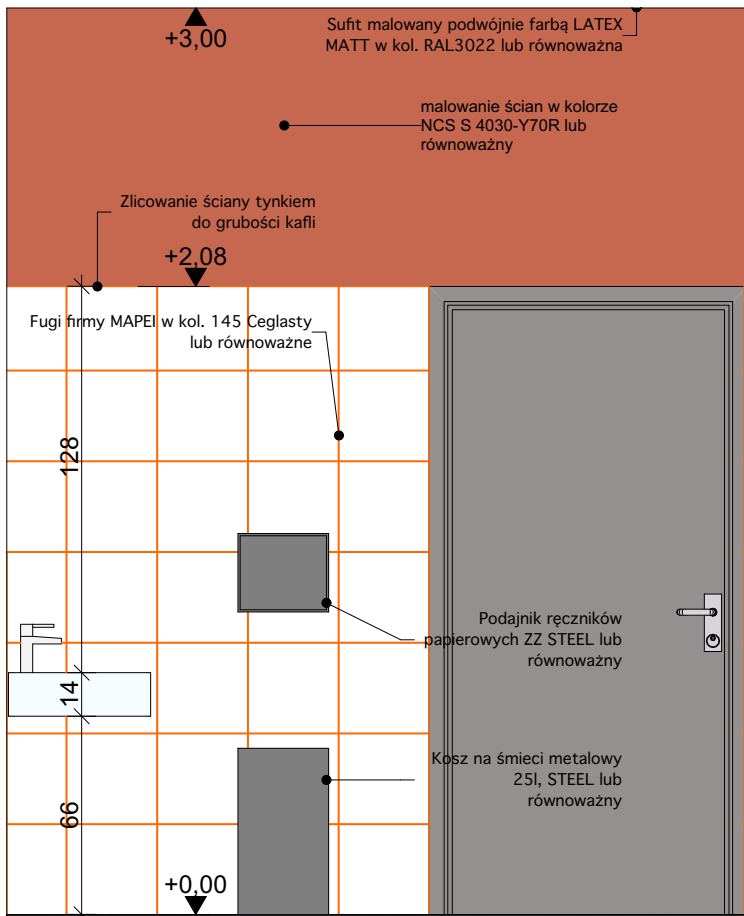


WC D. +0.3

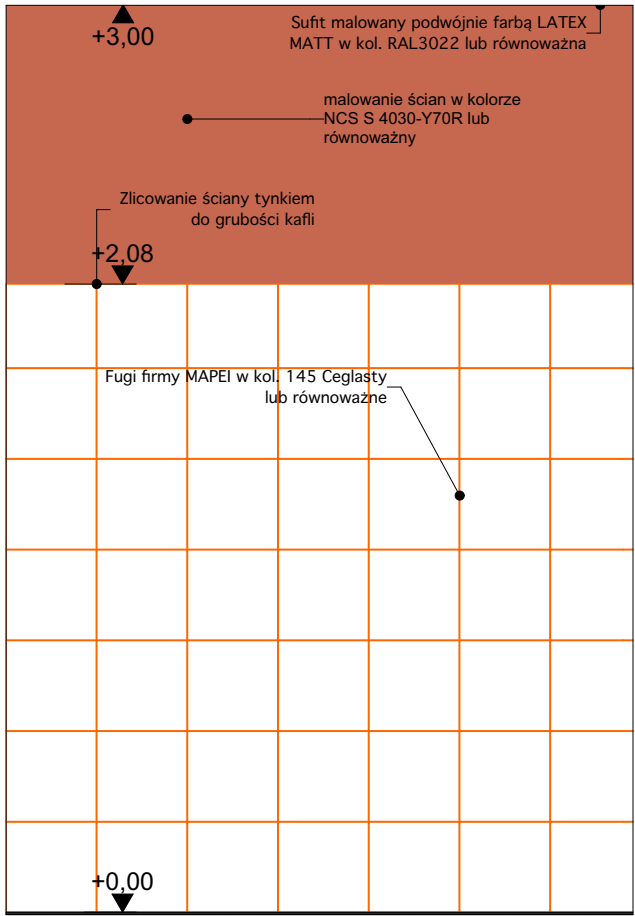


WC D. +0.4

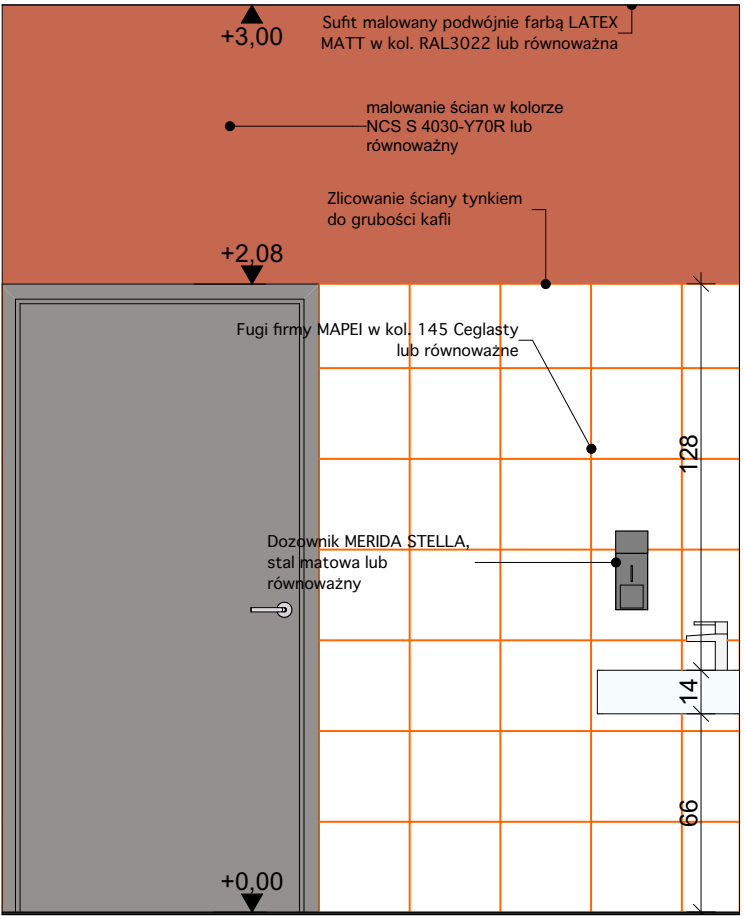


WC D. +0.5

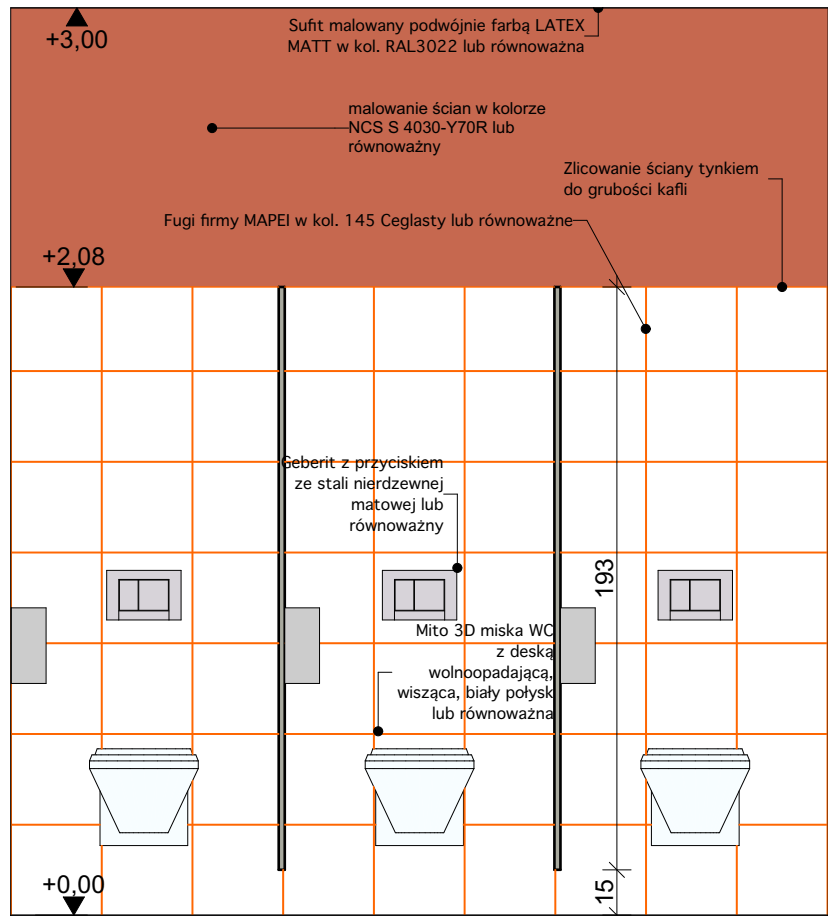


WC D. +0.6

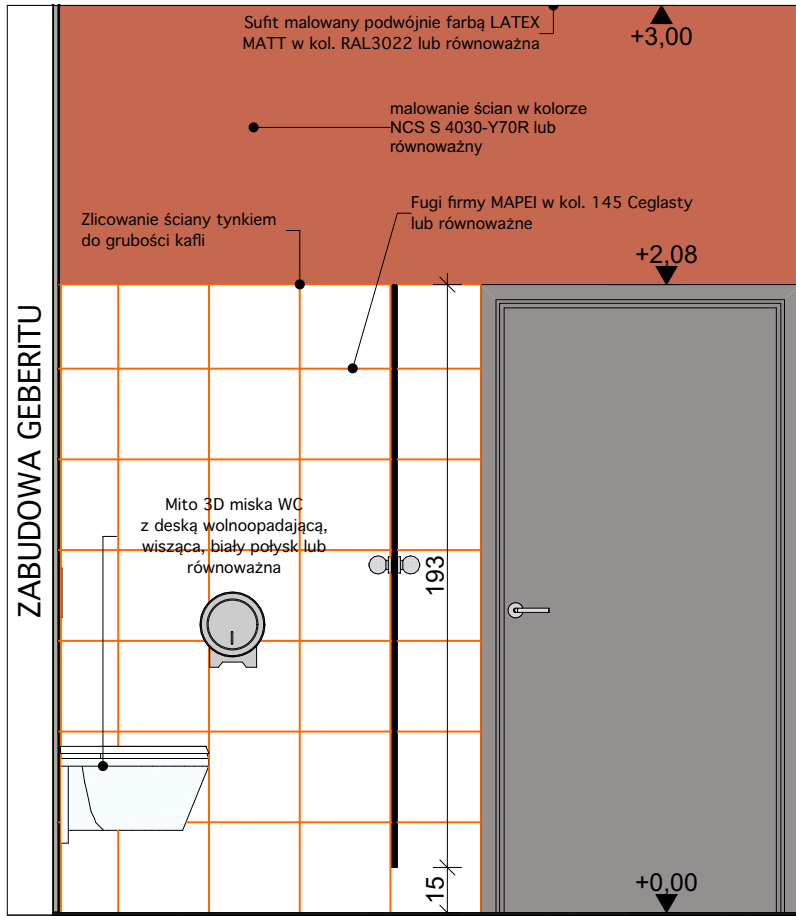


WC D. +0.7

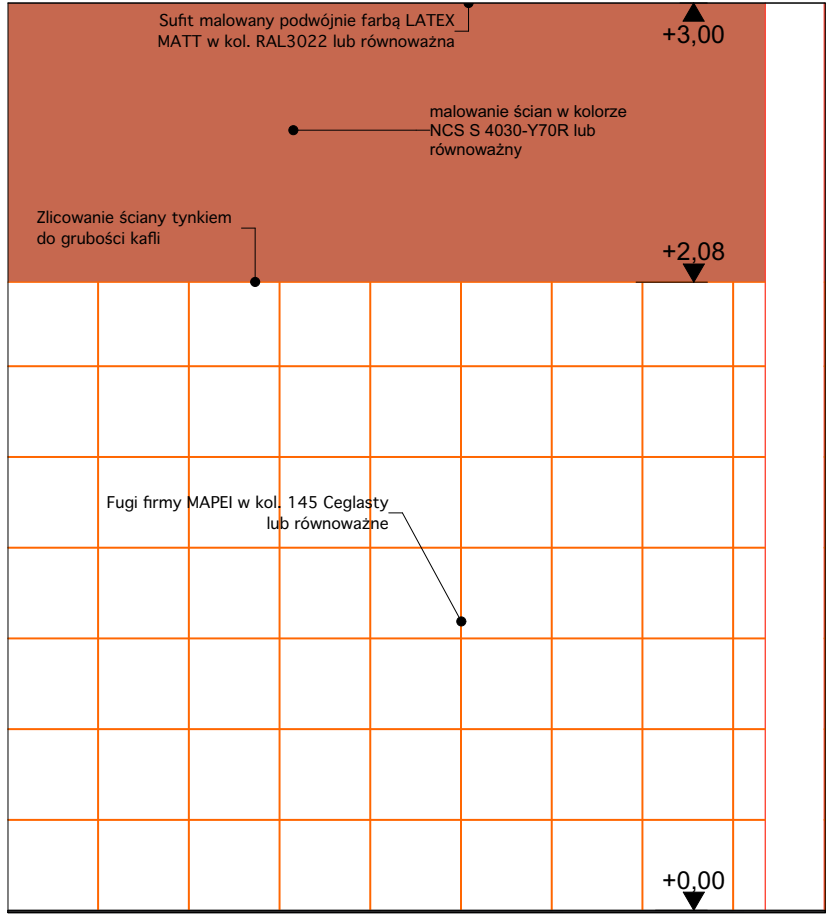


WC D. +0.8

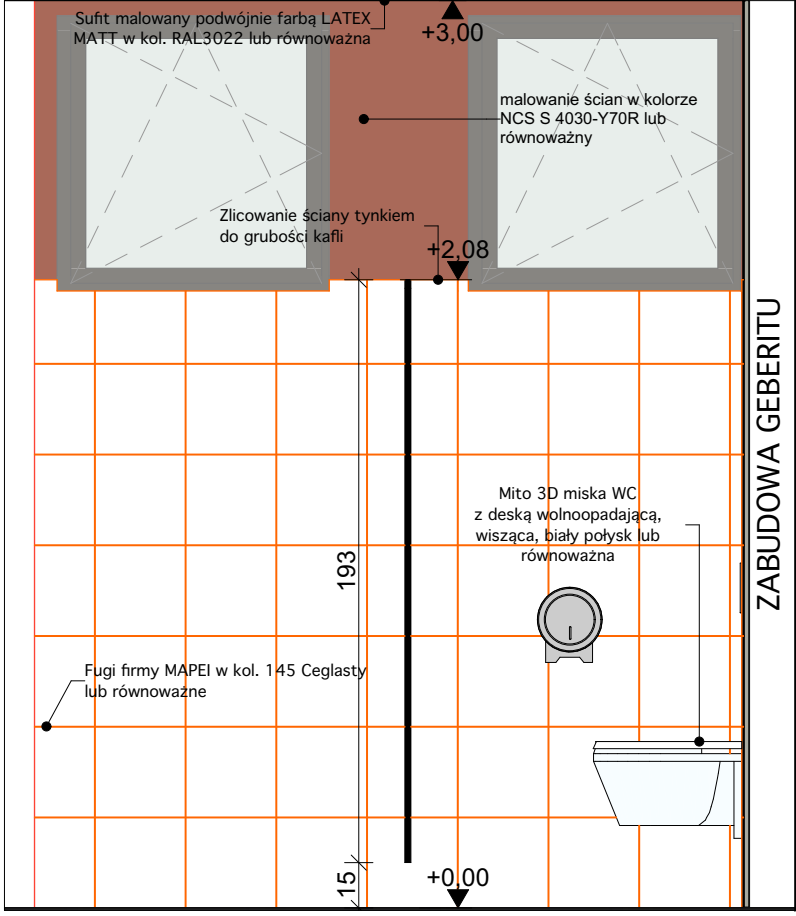


WC M. +1.1

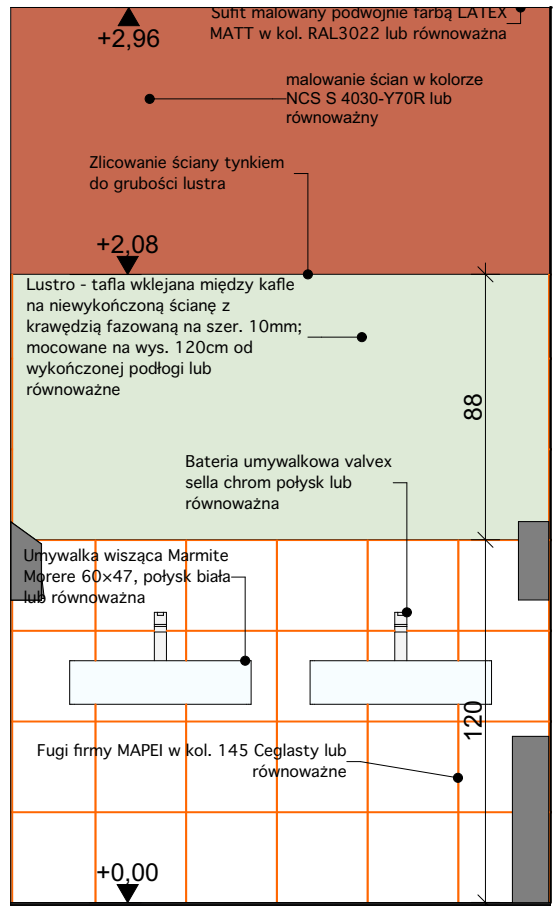


WC M. +1.2

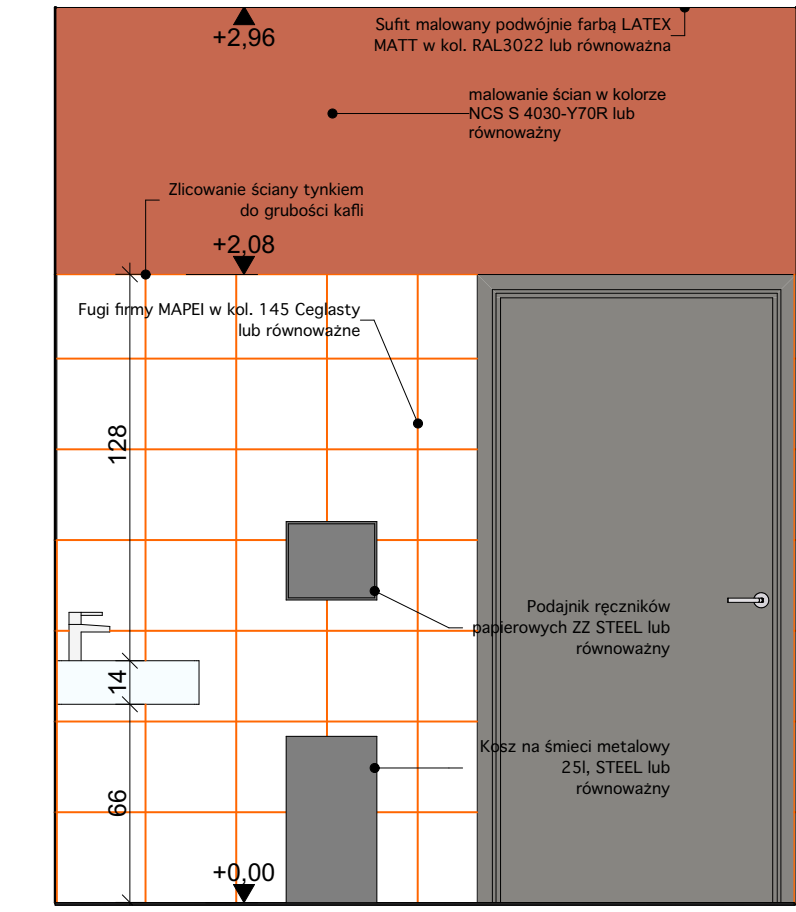

WC M. +1.3

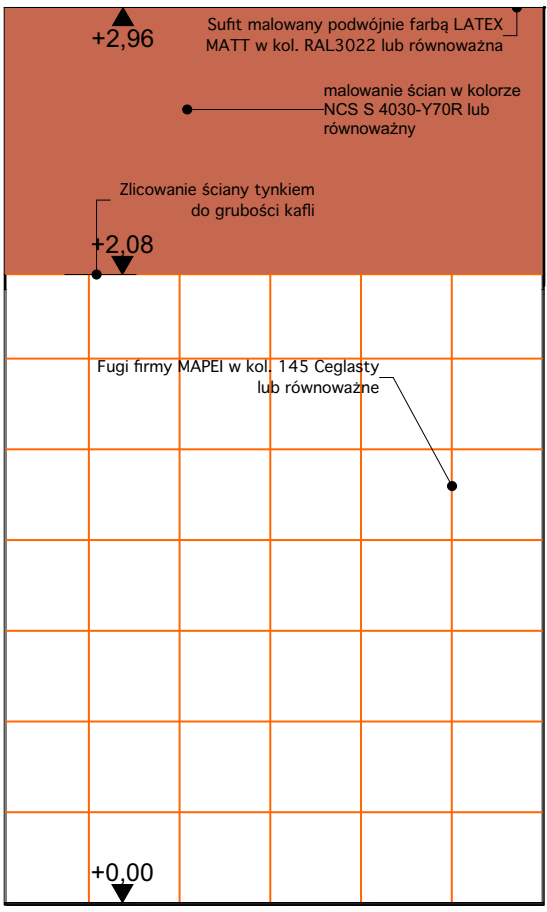



WC M. +1.4

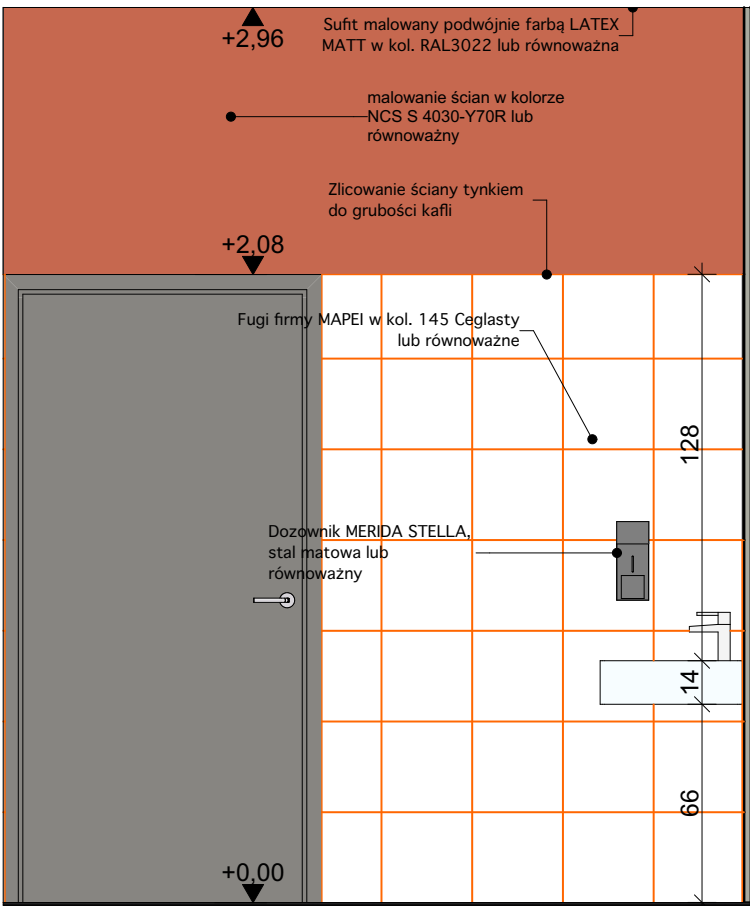



SPIS CERAMIKI, ARMATURY, AKCESORIÓW TOALET:

- Geberit z przyciskiem ze stali nierdzewnej, matowej lub równożnej;
- Mito 3D miska WC z deską wolnoopadającą, wisząca, biały połysk lub równożna;
- Pisuar NOVA PRO FELIX dopływ z tyłu, odpływ poziomy marki KOŁO lub równożna;
- Bateria umywalkowa valvex sella chrom połysk lub równożna;
- Umywalka wisząca Marmite Morere 60x47, połysk biała lub równożna;
- Pojemnik na papier toaletowy MERIDA STELLA MINI, stal matowa lub równożna;
- Dozownik MERIDA STELLA, stal matowa lub równożna;
- Podajnik ręczników papierowych ZZ STEEL lub równożny;
- Pojemnik na papier toaletowy MERIDA STELLA MINI, stal matowa lub równożna;
- Kosz na śmieci metalowy 25l, STEEL lub równożny;
- Villeroy & Boch O.Novo Vita miska WC wisząca bez kółnierza dla niepełnosprawnych biała lub równożna;
- Umywalka wisząca dla osób niepełnosprawnych Vital, DEANTE lub równożna;
- Kłudi Pure&Easy Care bateria umywalkowa stojąca chrom lub równożna;


ARANŻACJA TOALET TOALET DAMSKIEJ ORAZ MĘSKIEJ - SKALA 1:25

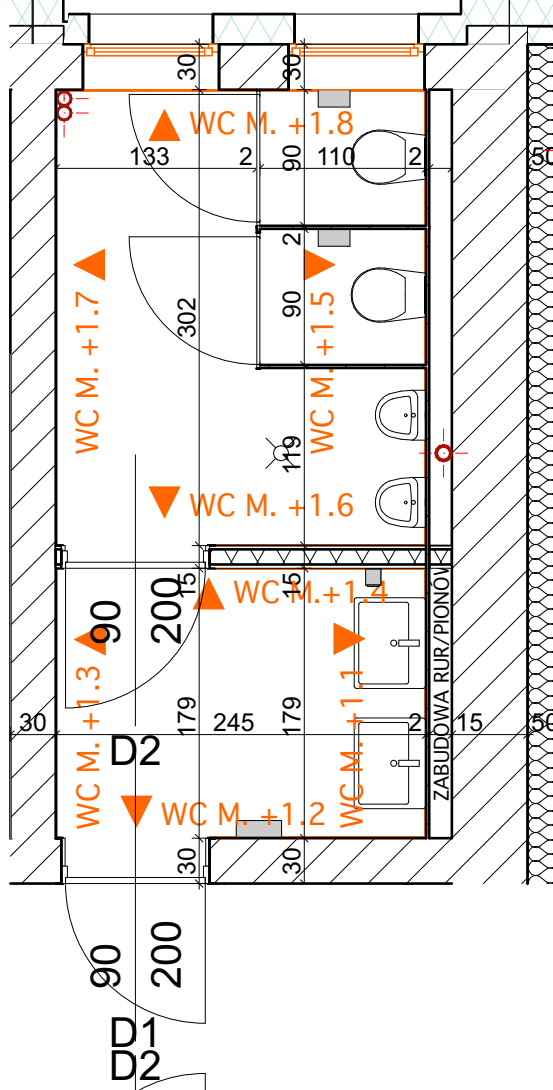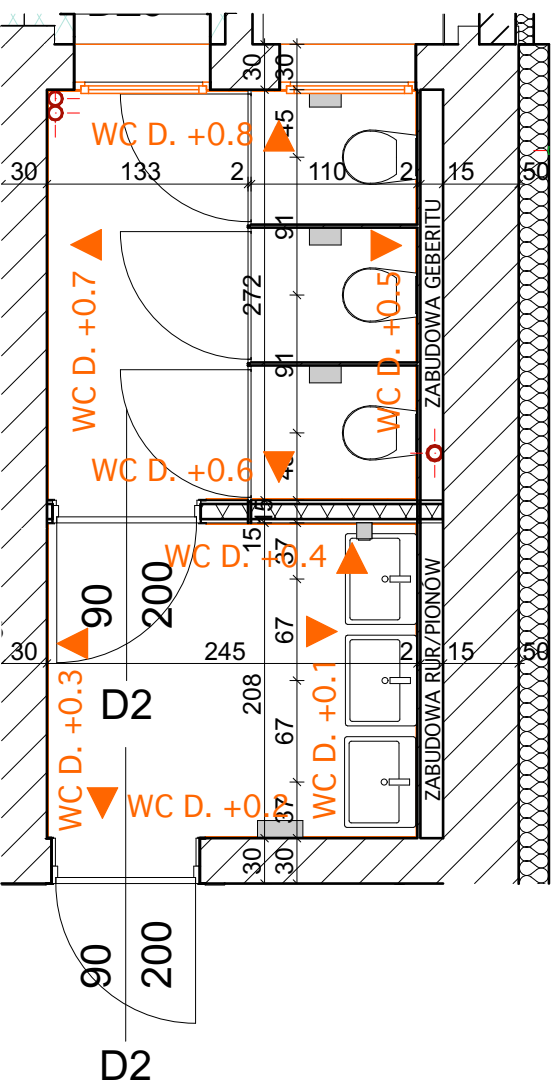


RZUT POSADZEK TOALET DAMSKIEJ ORAZ MĘSKIEJ NA PARTERZE ORAZ 2 PIĘTRZE - SKALA 1:25

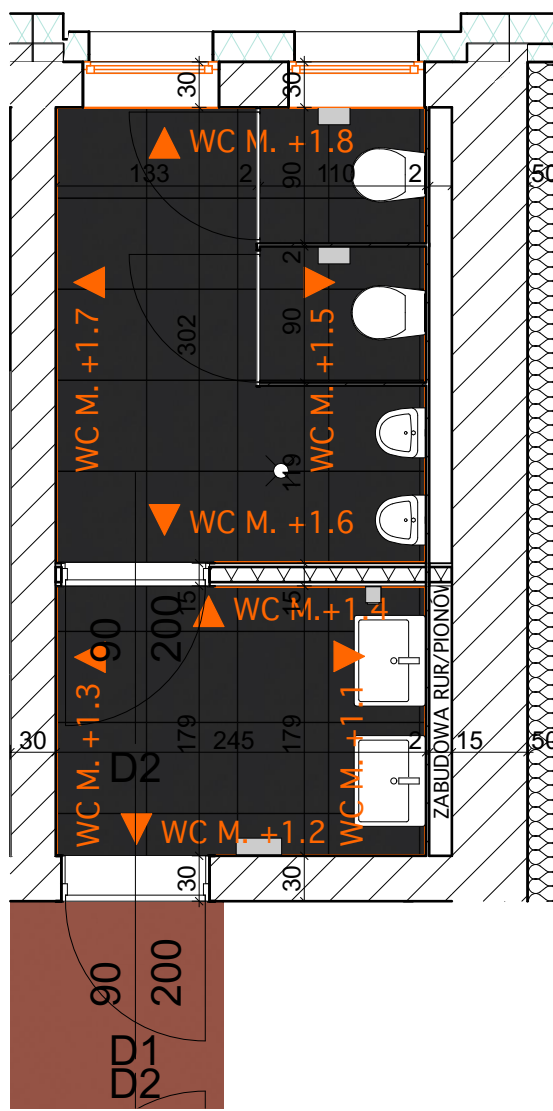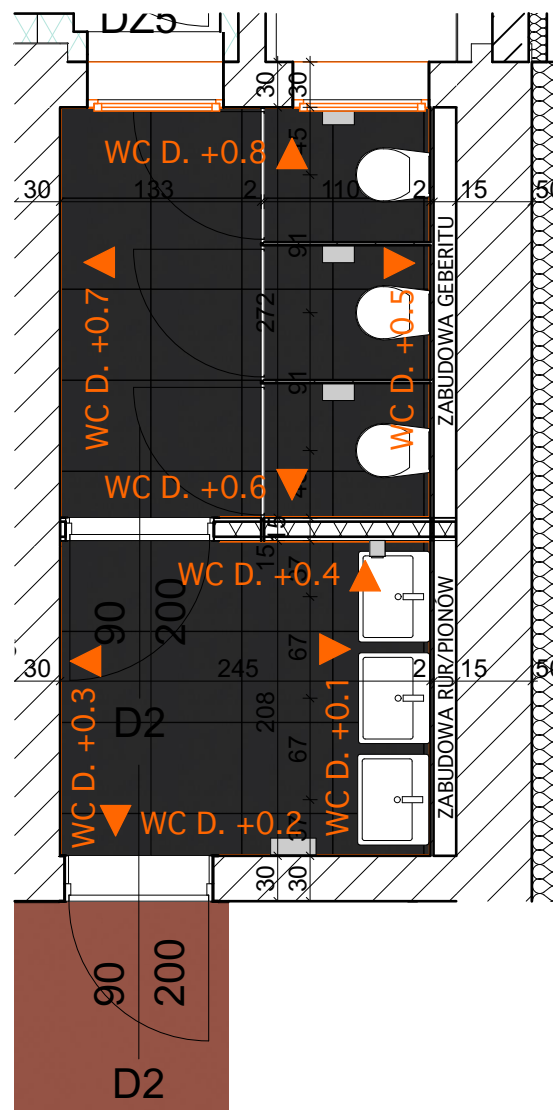


WC M. +1.5

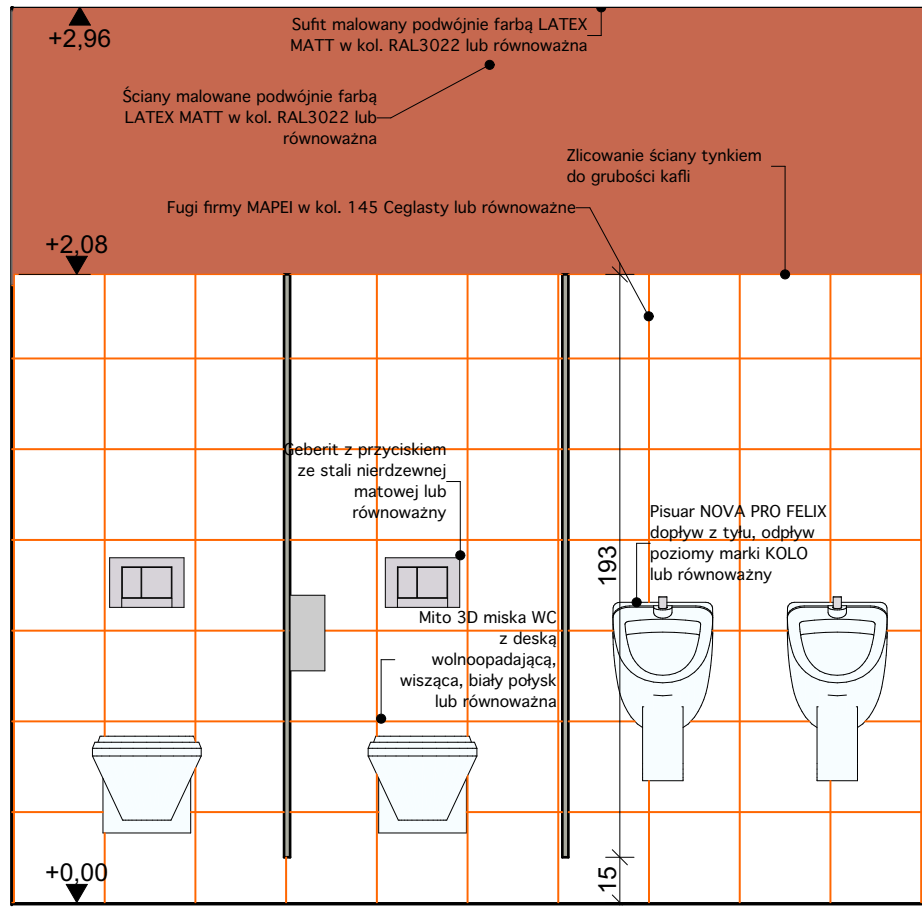


WC M. +1.6

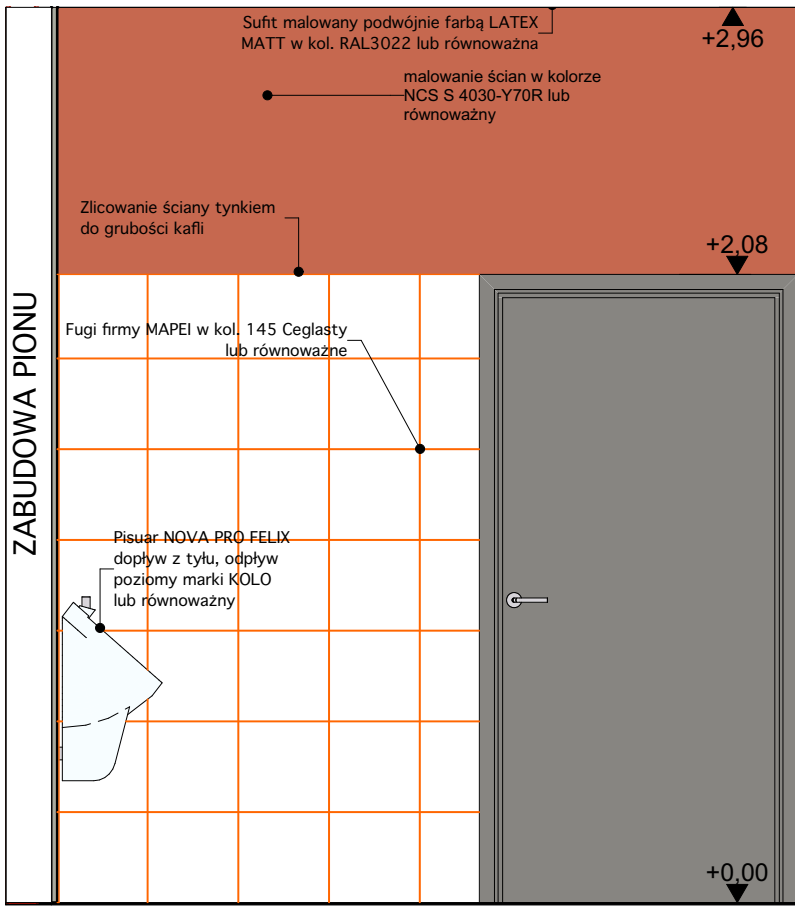

WC M. +1.7

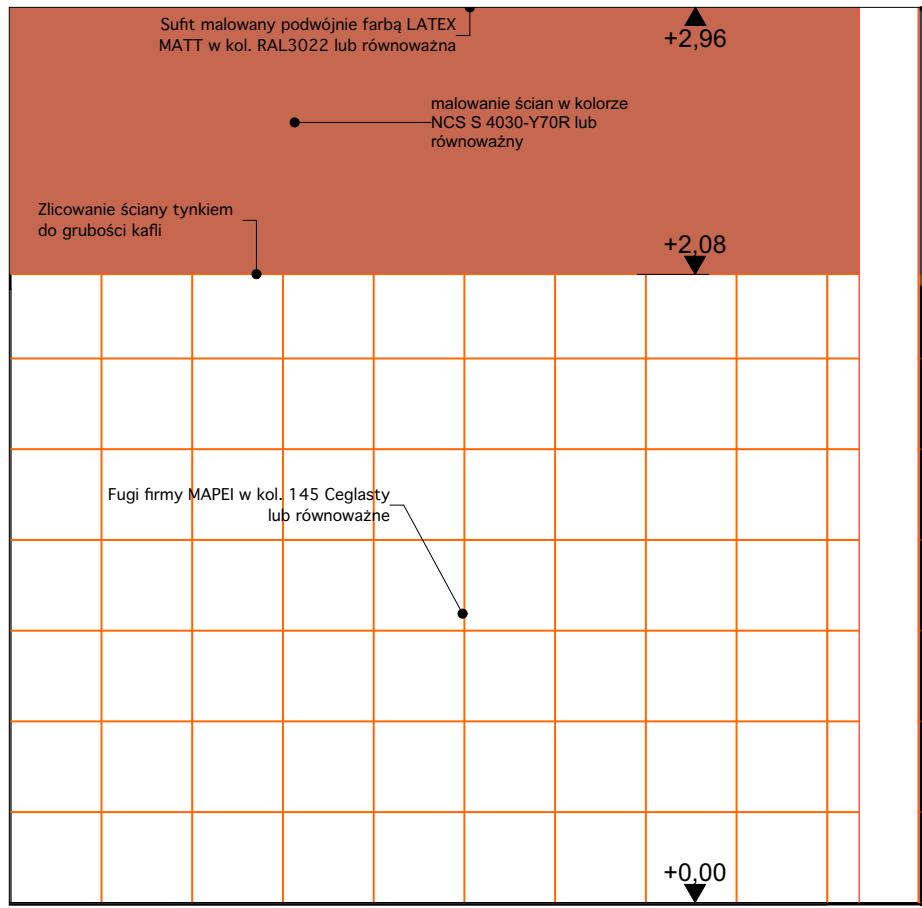

WC M. +1.8

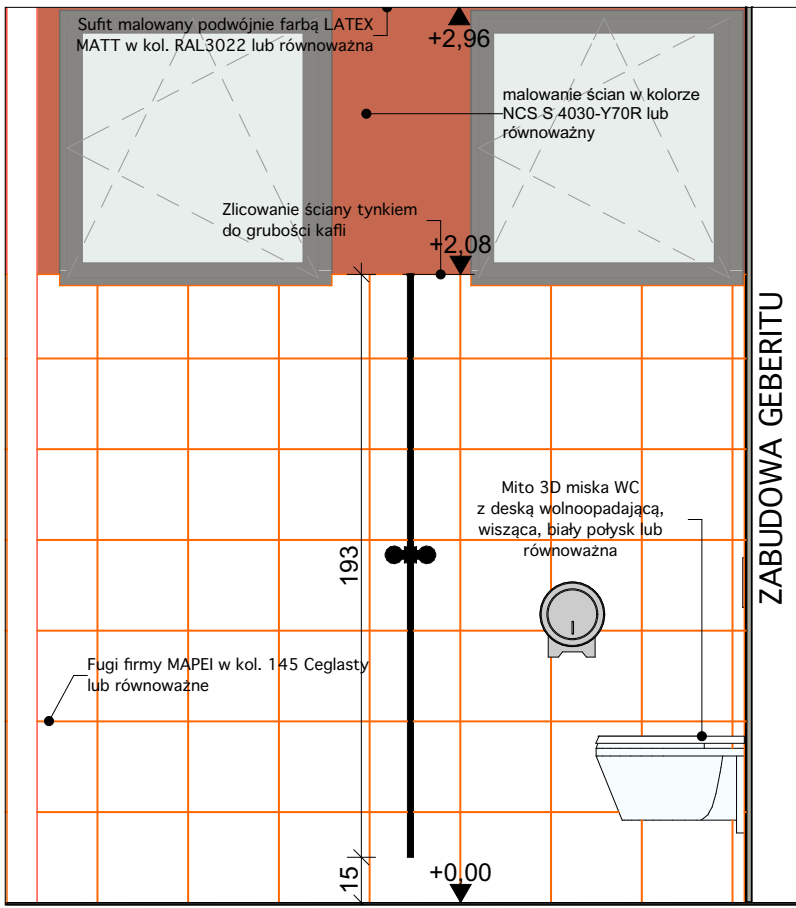

MATERIAŁY, KOLORYSTYKA:

- Płytki ściennie szklone Uniwers White 29.8x29.8 Cersanit lub równożna (fuga MAPEI 145 Ceglasty lub równożna)
- Płytki podłogowe gresowe Industrio Anthrazite Płytką gresową 598x598 lub równożna
- Ściany, sufity, podłogi słupy malowane farbą LATEX MATT w kolorze NCS S 4030-Y70R lub równożna

- UWAGI:
- Wszystkie wymiary sprawdź na budowie;
 - Należy zlicować ścian tynkiem do grubości kafli/łustra;
 - Akcesoria łazienkowe ze stali matowej;
 - Oświetlenie wg. rysunków elektryki;
 - Łazienki na piętrach +2, +3 analogicznie

	architekt prowadzący	JACEK LENART	08.2025
	adres	Adres placu biurowego na budynku dydaktycznym Uniwersytetu WSB Merito przy ul. Czackiego 3a w Szczecinie, dz. nr ewid. 29/1111dr obr. 1040	data
	projekt	Projekt techniczny	A
	treść rysunku	Toalety poziome +0 do +4	skala: 1:50, 1:25
	symbol	503/A/2024/PT	branża
	imię i nazwisko	mgr inż. arch. Jacek Lenart	podpis
	opracował	mgr inż. arch. Jan Golebowski	upr. bud. nr 5/Sz/82
	sprawdził	mgr inż. arch. Michał Bay	upr. bud. nr 166/Sz/84