LEGENDA NAWIERZCHNI

SKALA 1:50
SCHEMAT UŁOŻENIA PŁYT DASAG

SCHEMAT UŁOŻENIA TRYLINKI I KOSTKI KAMIENNEJ

STYK NAWIERZCHNI 1

SKALA 1:25
WARSTWY NA DZIEDZIŃCU - PŁYTY DASAG

WARSTWY W MIEJSCACH , GDZIE PODŁOŻE JEST W DOBRYM STANIE

STYK NAWIERZCHNI 2

WARSTWY W MIEJSCACH , GDZIE PODŁOŻE JEST W ZŁYM STANIE (POZPADANE)

UWAGA
Projektowana nawierzchnia na terenie
- płyty Dasag Promenada Gravita nr 6223, 6224 - łącznie ok. 100m2 (bez zapasu)
- trylinka i kostka kamienna 4/6 łącznie ok. 640m2 (bez zapasu)
Układ płyt według schematów na rysunkach powyżej.
Warstwa podsypki / piasku stabilizowanego cementem min. 10 cm, dostosowana do spadków terenu.
Przy terenach zieleni niskiej, nawierzchni z otoczaków stosować obrzeża chodnikowe.

UWAGA
Wszystkie wymiary sprawdzić na miejscu budowy!

LEGENDA

1. adaptowany budynek WSB;
1a. boks magazynowy istniejący;
2. schody zewnętrzne;
2a. rampa istniejąca;
3. rampa projektowana;
4. komora śmietnikowa;

granica działki;
adaptowany budynek - WSB;
nawierzchnia utwardzona;
wjazdy na teren budynku;
wejścia na teren budynku i do budynku;
a. dziedziniec główny;
b. dziedziniec studencki;
c. dziedziniec techniczno-gospodarczy;
miejsce parkingowe istniejące;
odcinek drogi pożarowej;
V ilość kondygnacji budynku;
budynki sąsiednie;
ogrodzenie posesji;
H hydranty zewnętrzne;
zakres opracowania;
nasadzenia roślin pnących

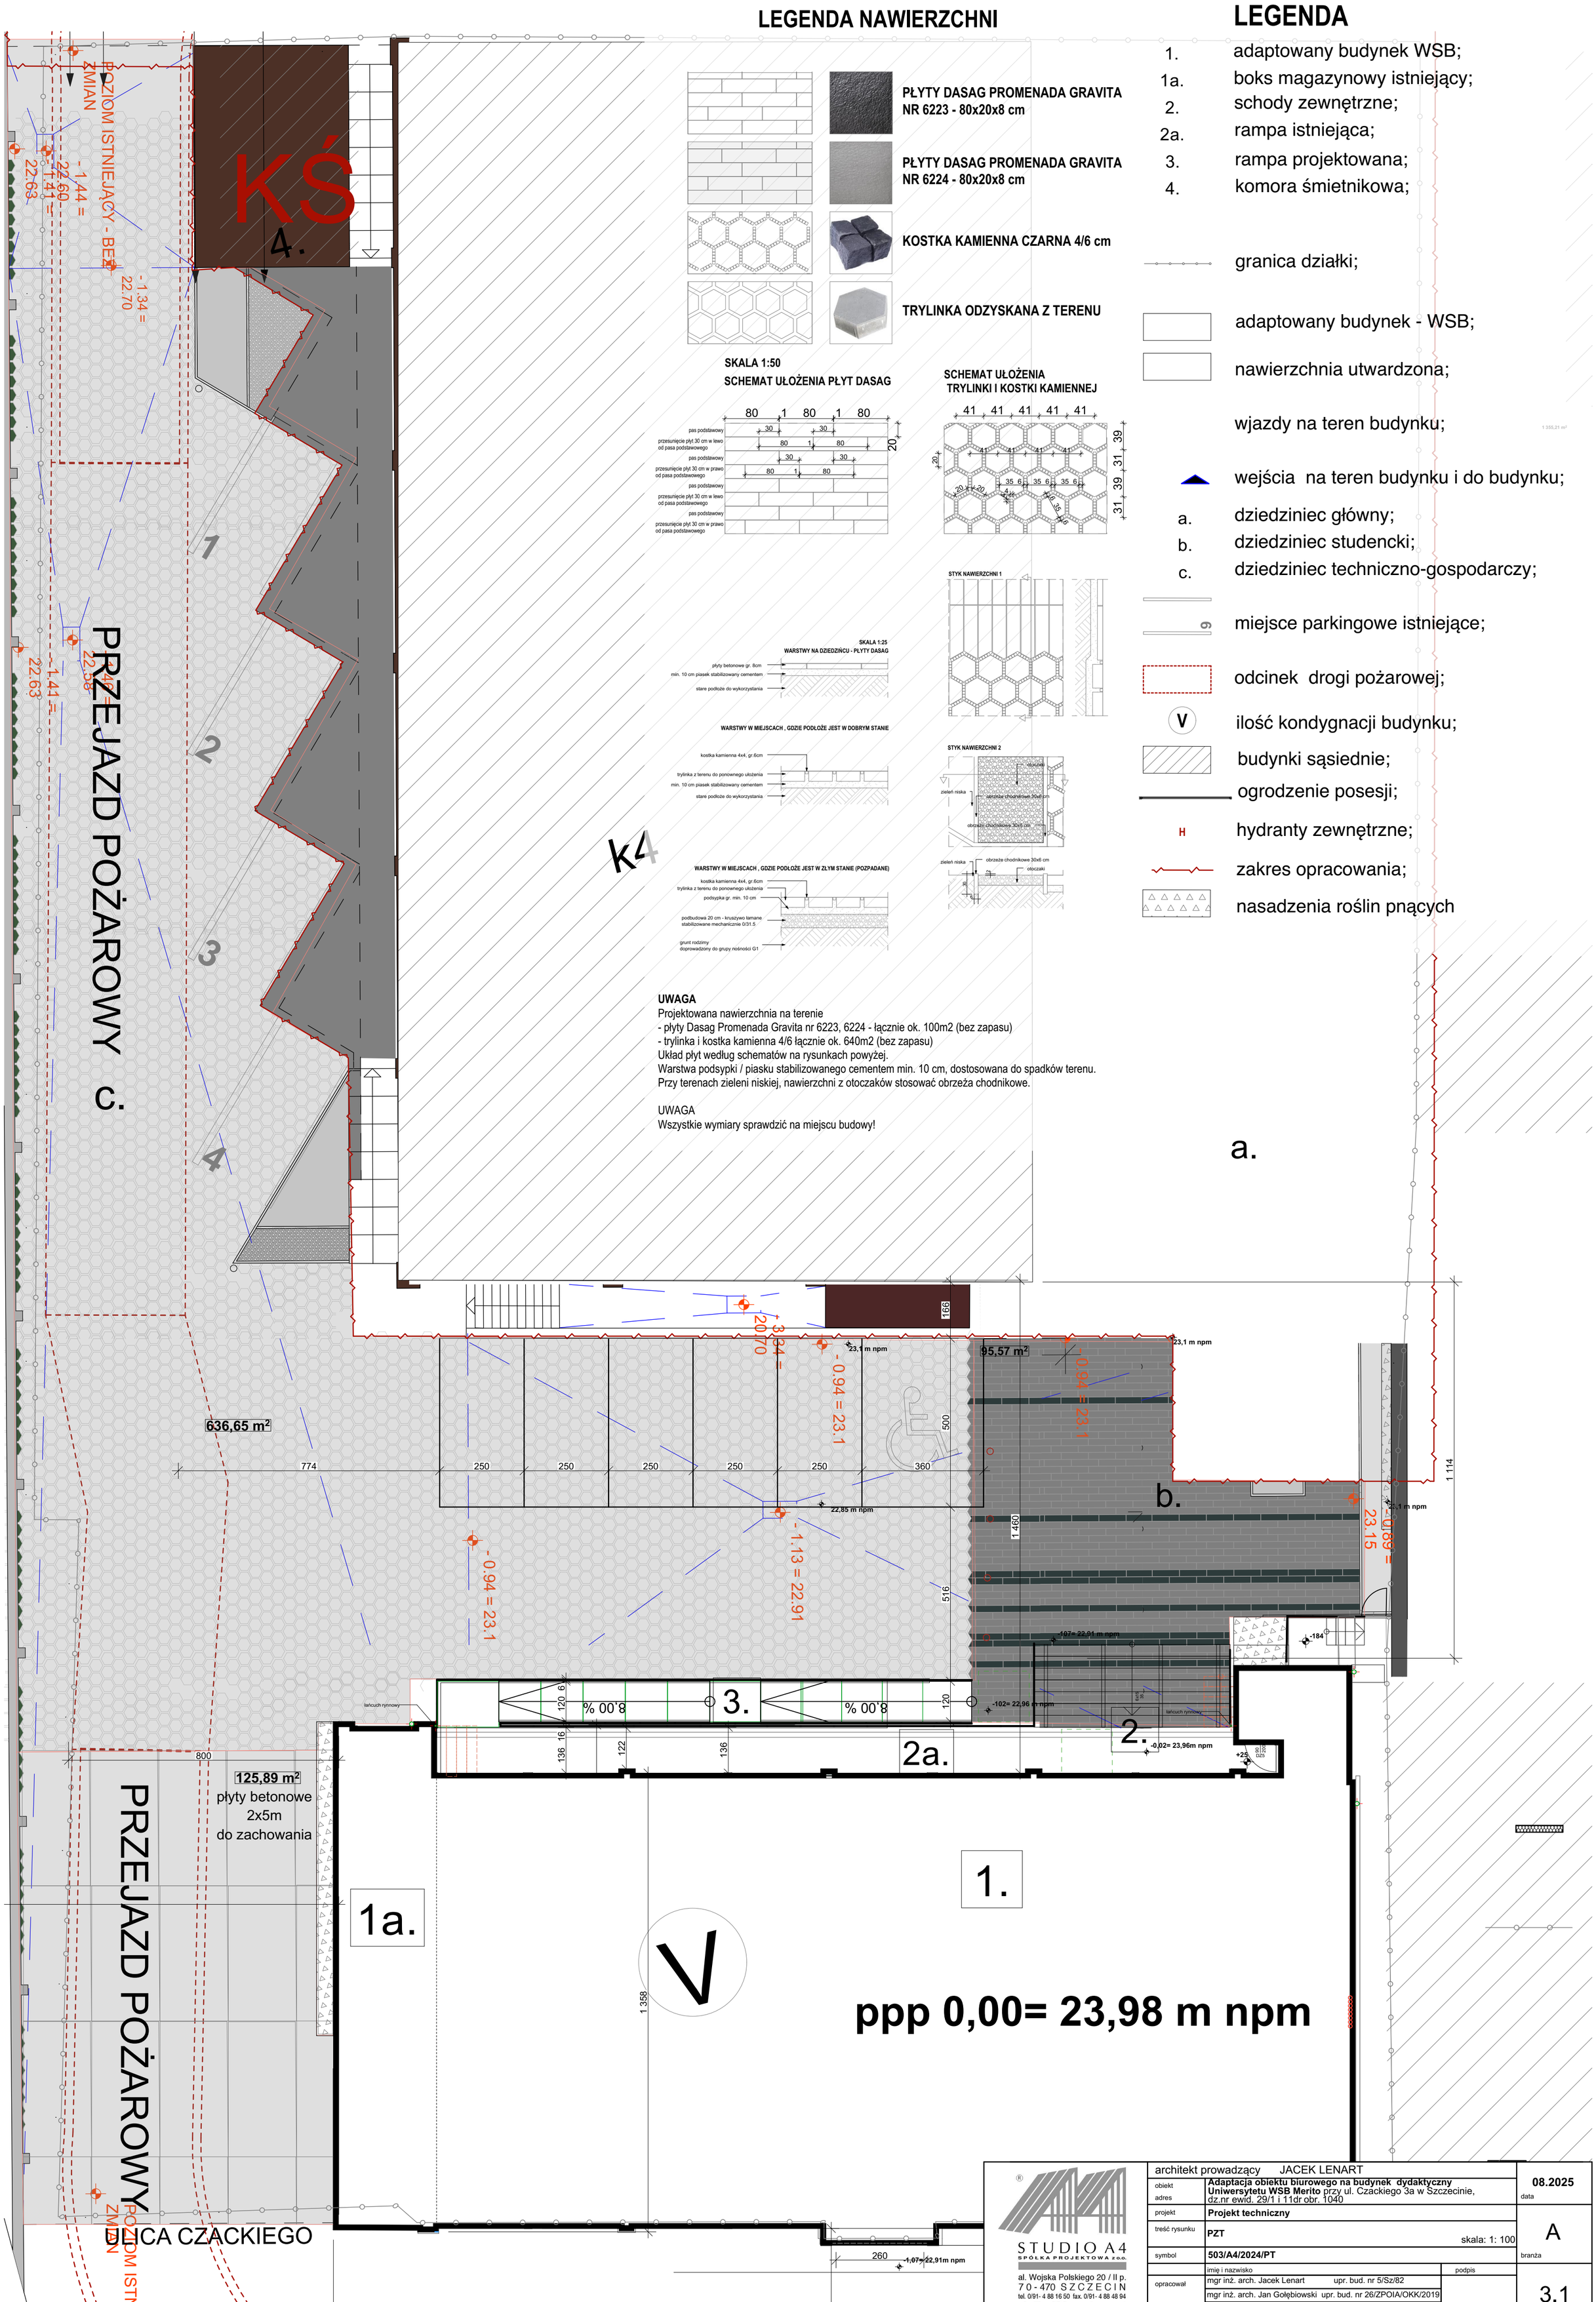

architekt prowadzący	JACEK LENART		08.2025
obiekt adres	**Adaptacja obiektu biurowego na budynek dydaktyczny Uniwersytetu WSB Merito** przy ul. Czackiego 3a w Szczecinie, dz.nr ewid. 29/1 i 11dr obr. 1040		data
projekt	**Projekt techniczny**		A
treść rysunku	**PZT** skala: 1: 100		branża
symbol	**503/A4/2024/PT**		
	imię i nazwisko	podpis	3.1
opracował	mgr inż. arch. Jacek Lenart upr. bud. nr 5/Sz/82		nr rysunku
	mgr inż. arch. Jan Gołębiowski upr. bud. nr 26/ZPOIA/OKK/2019		
sprawdził	mgr inż. arch. Michał Bay upr. bud. nr 166/Sz/84		

STUDIO A4 SPÓŁKA PROJEKTOWA z o.o.
al. Wojska Polskiego 20 / II p.
70-470 SZCZECIN
tel. 0/91- 4 88 16 50 fax. 0/91- 4 88 48 94
studioa4@maqsimum.pl