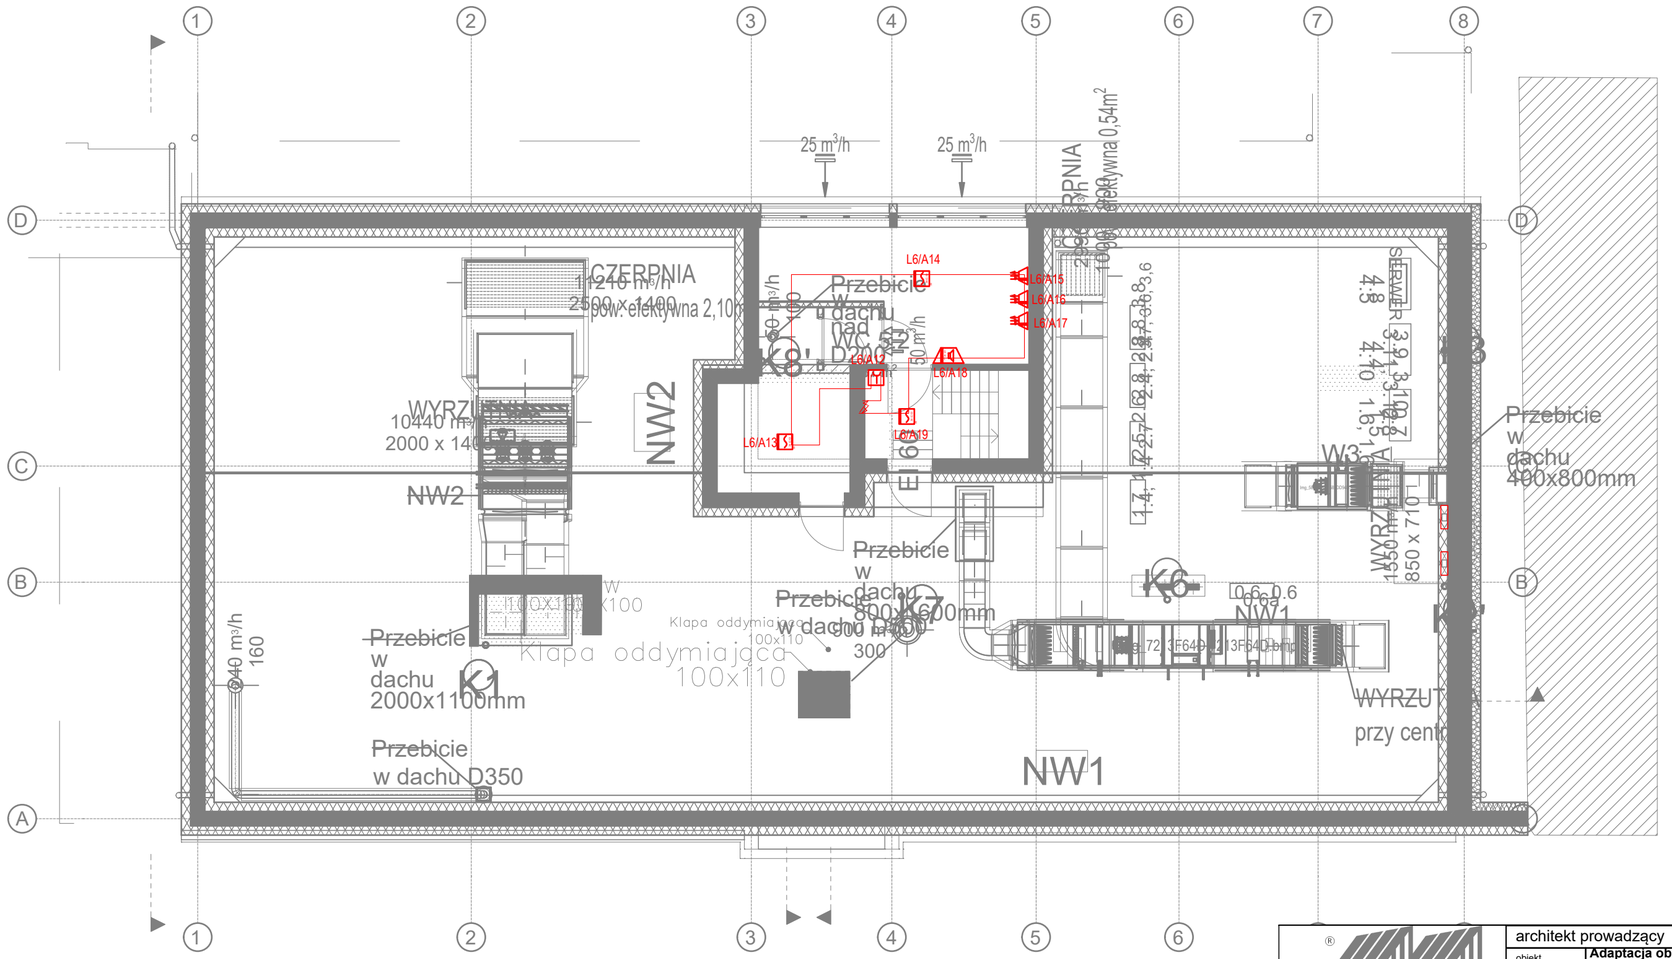
1
2
3
4
5
6
7
8
A
B
C
D
25 m³/h
25 m³/h
CZERPNIA
11210 m³/h
2500 x 1400
2500 x 1400
sprawność elektryczna 2,10
WYRZUT
10440 m³/h
2000 x 1400
NW2
NW2
K8'
K8
K6
K7
K1
K3
W3
W3
W