

Legenda:


- budynek projektowany

Woj.: łódzkie
Powiat.: pabianowski
Gmina.: 101011_4 Wolbórz
Obręb.: 0002
Działka.: 518
Nr zgłoszenia: GBR.6642.1.3822.2019
MAPA DLA CELÓW PROJEKTOWYCH 1:500
1.Osnowa: układ współrzędnych 2000/21
2.Poziom odniesienia: Kronsztadt 60
3.Wykonana w 2020r. na podstawie mapy syl-wys 1:1000
i pomiaru uzupełniającego
Zakres opracowania :
Mapa aktualna na dzień 16.01.2020r

Nie wyklucza się istnienia w terenie innych
nie wykazanych na niniejszej mapie urządzeń
podziemnych, które nie były zgłoszone do inwentaryzacji.
Mapa do celów projektowych została wykonana
bez ustalenia obciążen gruntowych wynikających z ust.4 par 80
Rozporządzenia Ministra Spraw Wewnętrznych i Administracji
w sprawie standardów technicznych wykonywania geodezyjnych pomiarów
sytuacyjnych i wysokościowych (Dziennik Ustaw Nr 263 poz.1572)

LEGENDA:

- projektowana instalacja wodociągowa
- projektowana instalacja kanalizacji sanitarnej
- projektowana instalacja kanalizacji deszczowej
- projektowana instalacja wody szarej

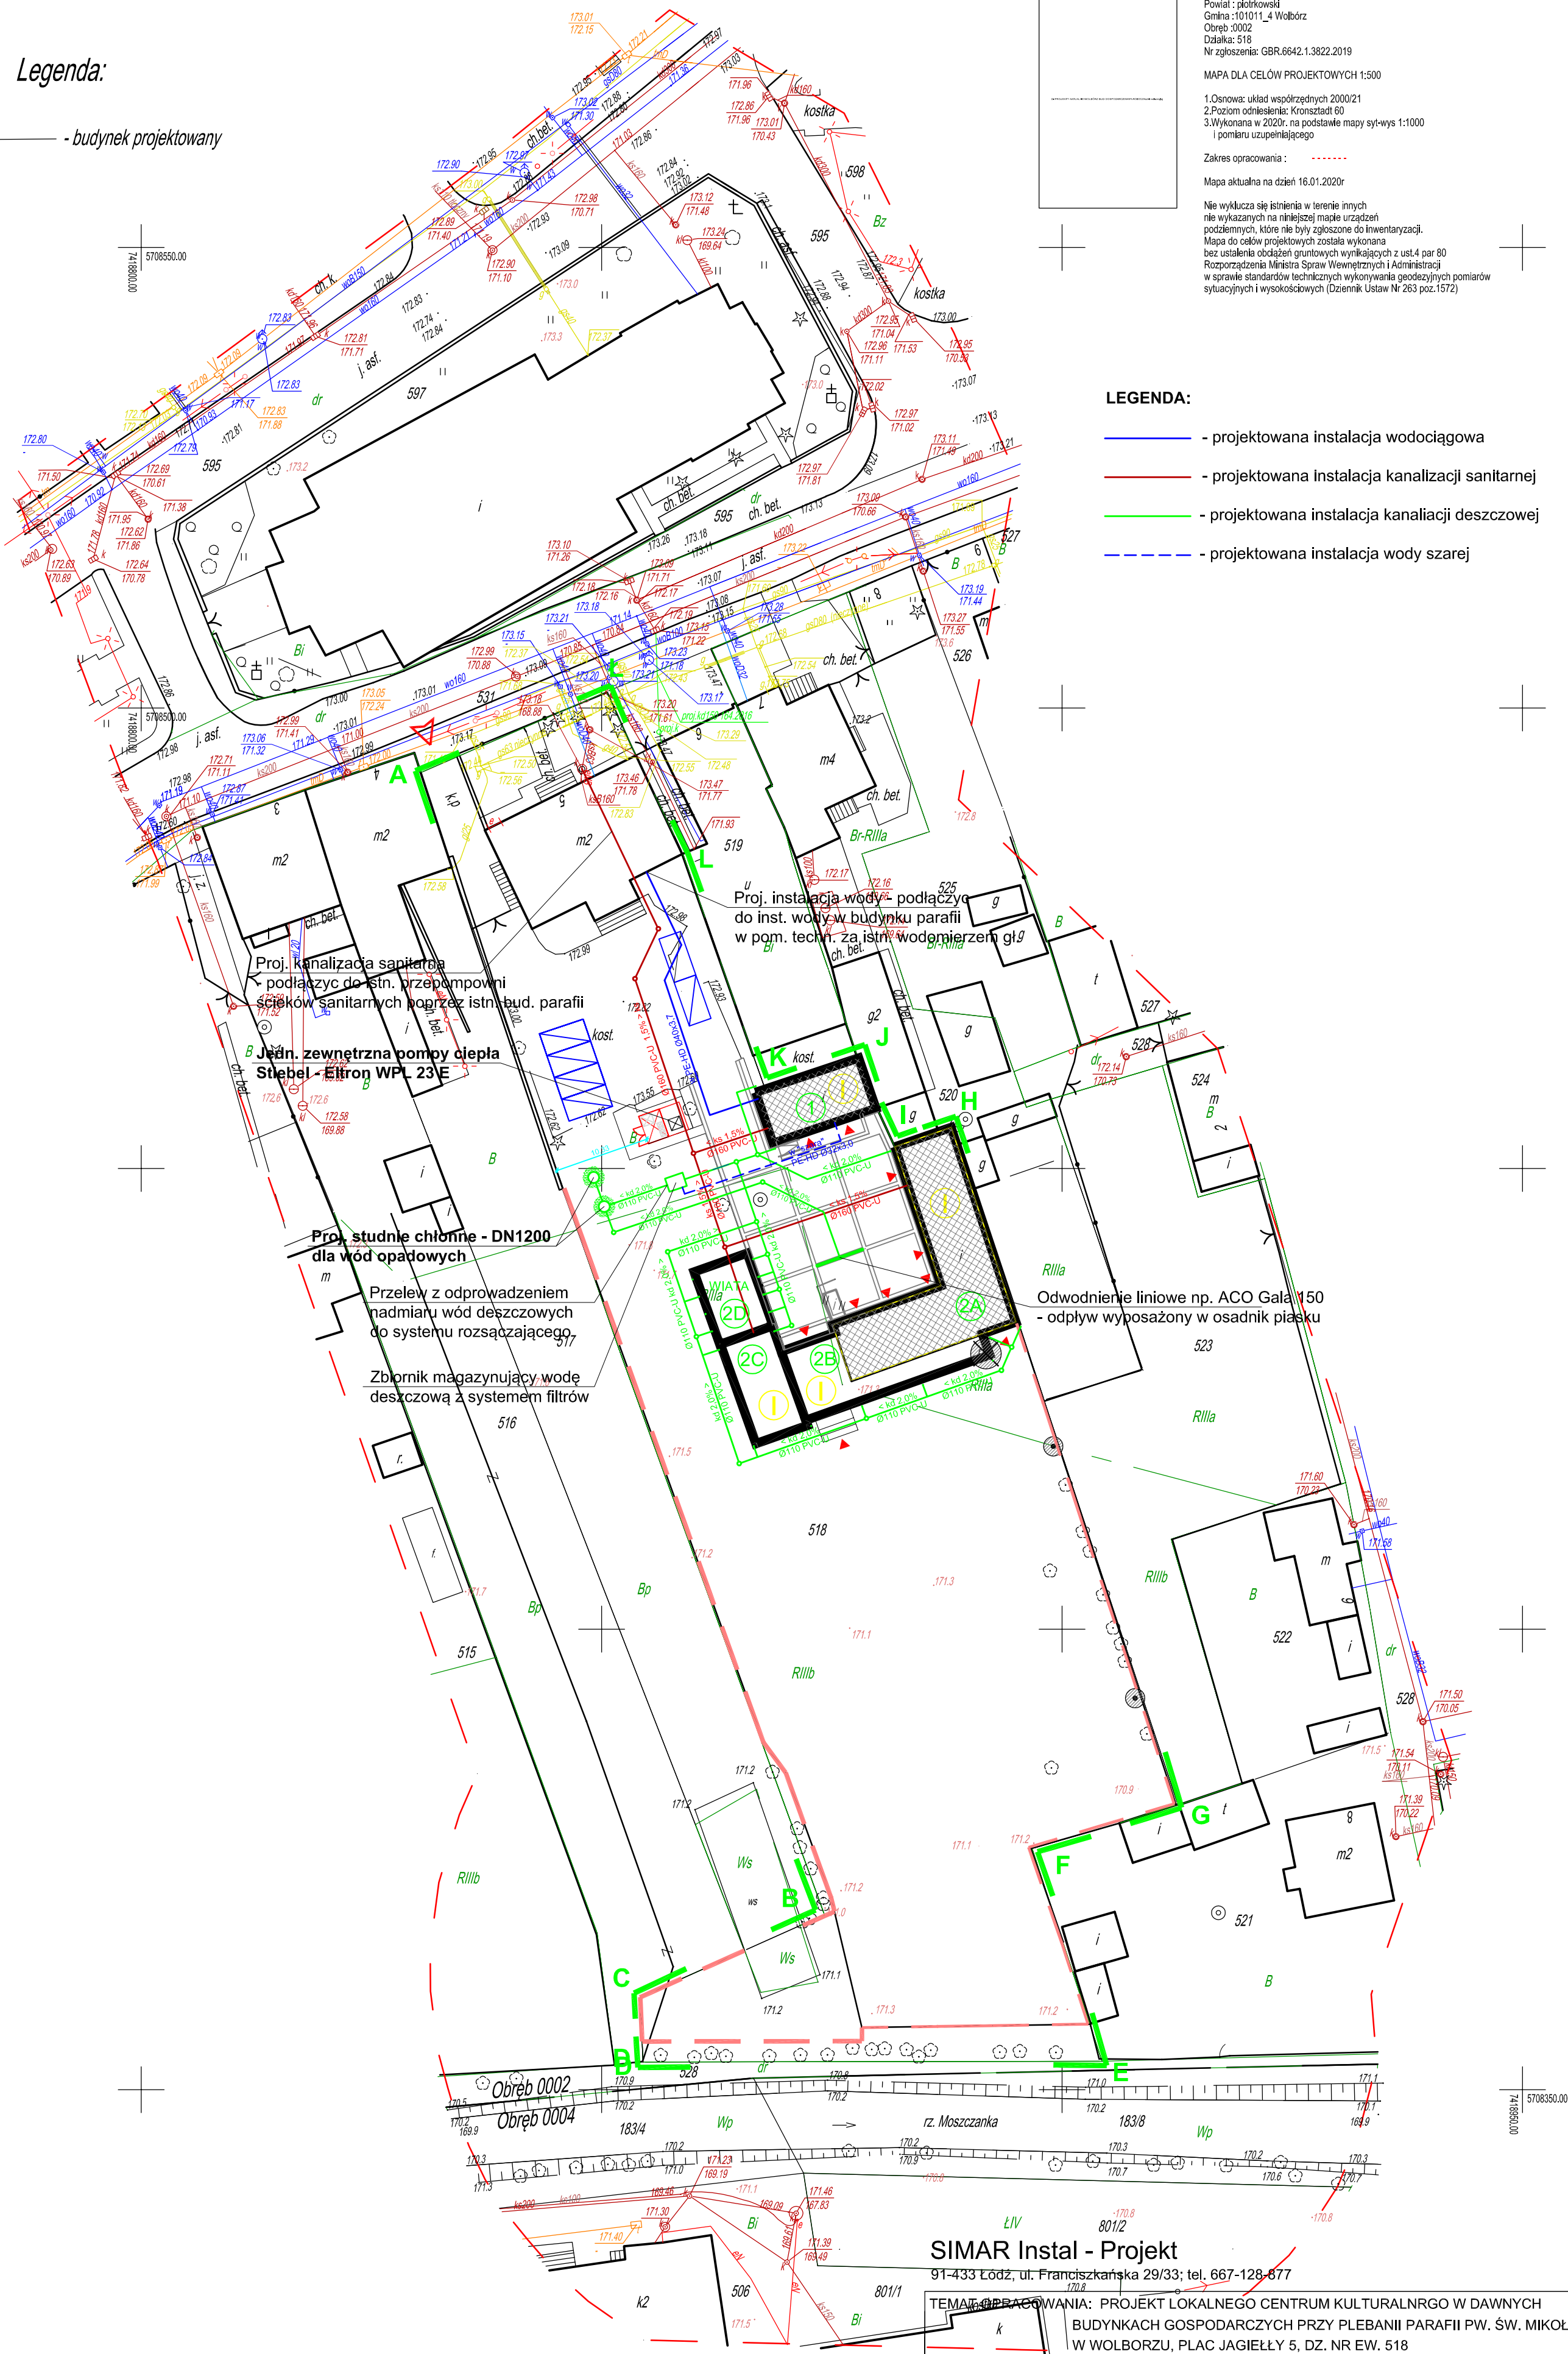

SIMAR Instal - Projekt

91-433 Łódź, ul. Franciszkańska 29/33; tel. 667-128-677

TEMAT OPRACOWANIA: PROJEKT LOKALNEGO CENTRUM KULTURALNEGO W DAWNYCH
BUDYNKACH GOSPODARCZYCH PRZY PLEBANII PARAFII PW. ŚW. MIKOŁAJA
W WOLBORZU, PLAC JAGIELŁY 5, DZ. NR EW. 518

INWESTOR: Par. Rzymskokatolicka pw. św. Mikołaja Biskupa w Wolborzu 97-320 Wolbórz pl. Jagiełły 5

ADRES INWESTYCJI: 97-320 Wolbórz pl. Jagiełły 5

TYTUŁ RYSUNKU: Projekt zagospodarowania terenu - instalacje sanitarne

PROJEKTOWAŁ:	UPR. PROJ.	PODPIS	BRANŻA:	INSTAL. SANIT.
mgr inż. Marcin Siwocha	LOD/3832/PWBS/18		FAZA:	PROJ. BUDOWLANY
OPRACOWAŁ :			DATA:	LUTY 2020 r.
mgr inż. Michał Szczepocki			SKALA:	1:500
mgr inż. Michał Siwocha			NUMER RYSUNKU:	IS/01