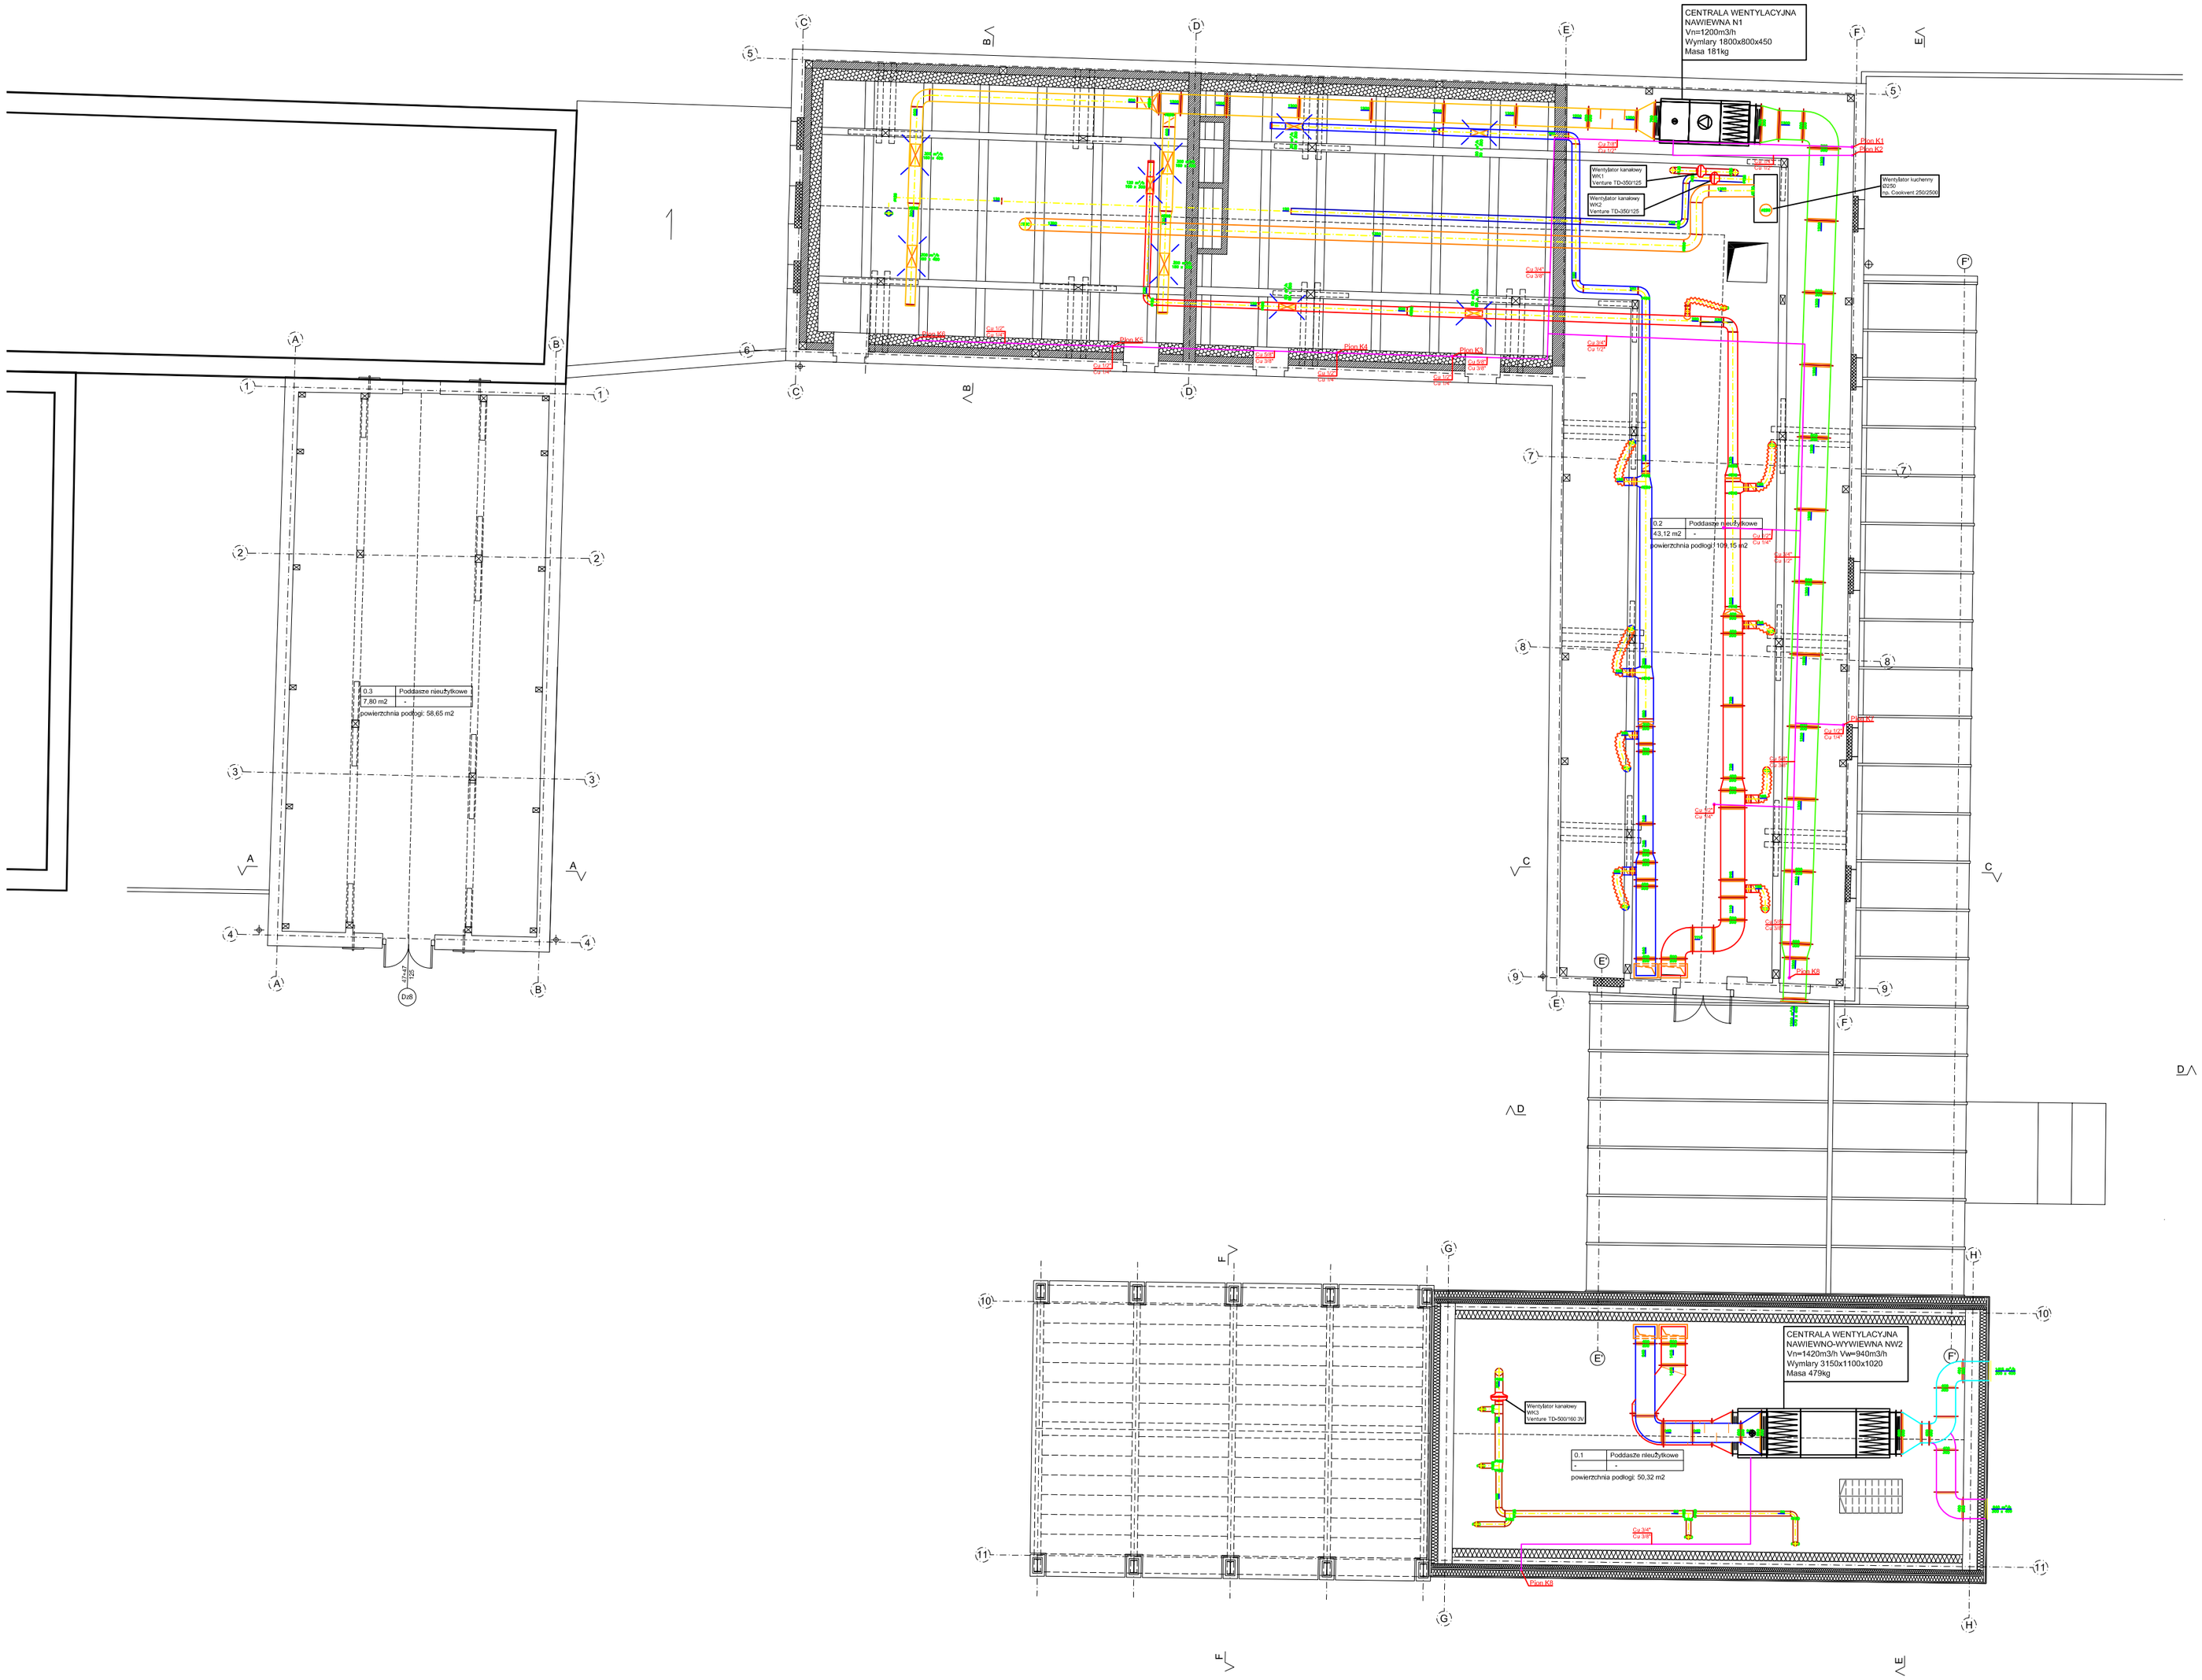
CENTRALA WENTYLACYJNA
NAWIEWNA N1
Vn=1200m3/h
Wymiary 1800x800x450
Masa 181kg
Wentylator kanałowy
WK1
Vanture TD-2500/125
Wentylator kanałowy
WK2
Vanture TD-2000/125
Wentylator kuchenny
WKW
typ. Cookvent 250/2500
0.3 Poddasze nieużytkowe
7,80 m2
powierzchnia podłogi: 58,65 m2
0.2 Poddasze nieużytkowe
43,12 m2
powierzchnia podłogi: 109,15 m2
CENTRALA WENTYLACYJNA
NAWIEWNO-WYWIEWNA NW2
Vn=1420m3/h Vw=940m3/h
Wymiary 3150x1100x1020
Masa 479kg
Wentylator kanałowy
WK3
Vanture TD-500/180 3V
0.1 Poddasze nieużytkowe
powierzchnia podłogi: 50,32 m2
