


18, 19

20

21

22

23

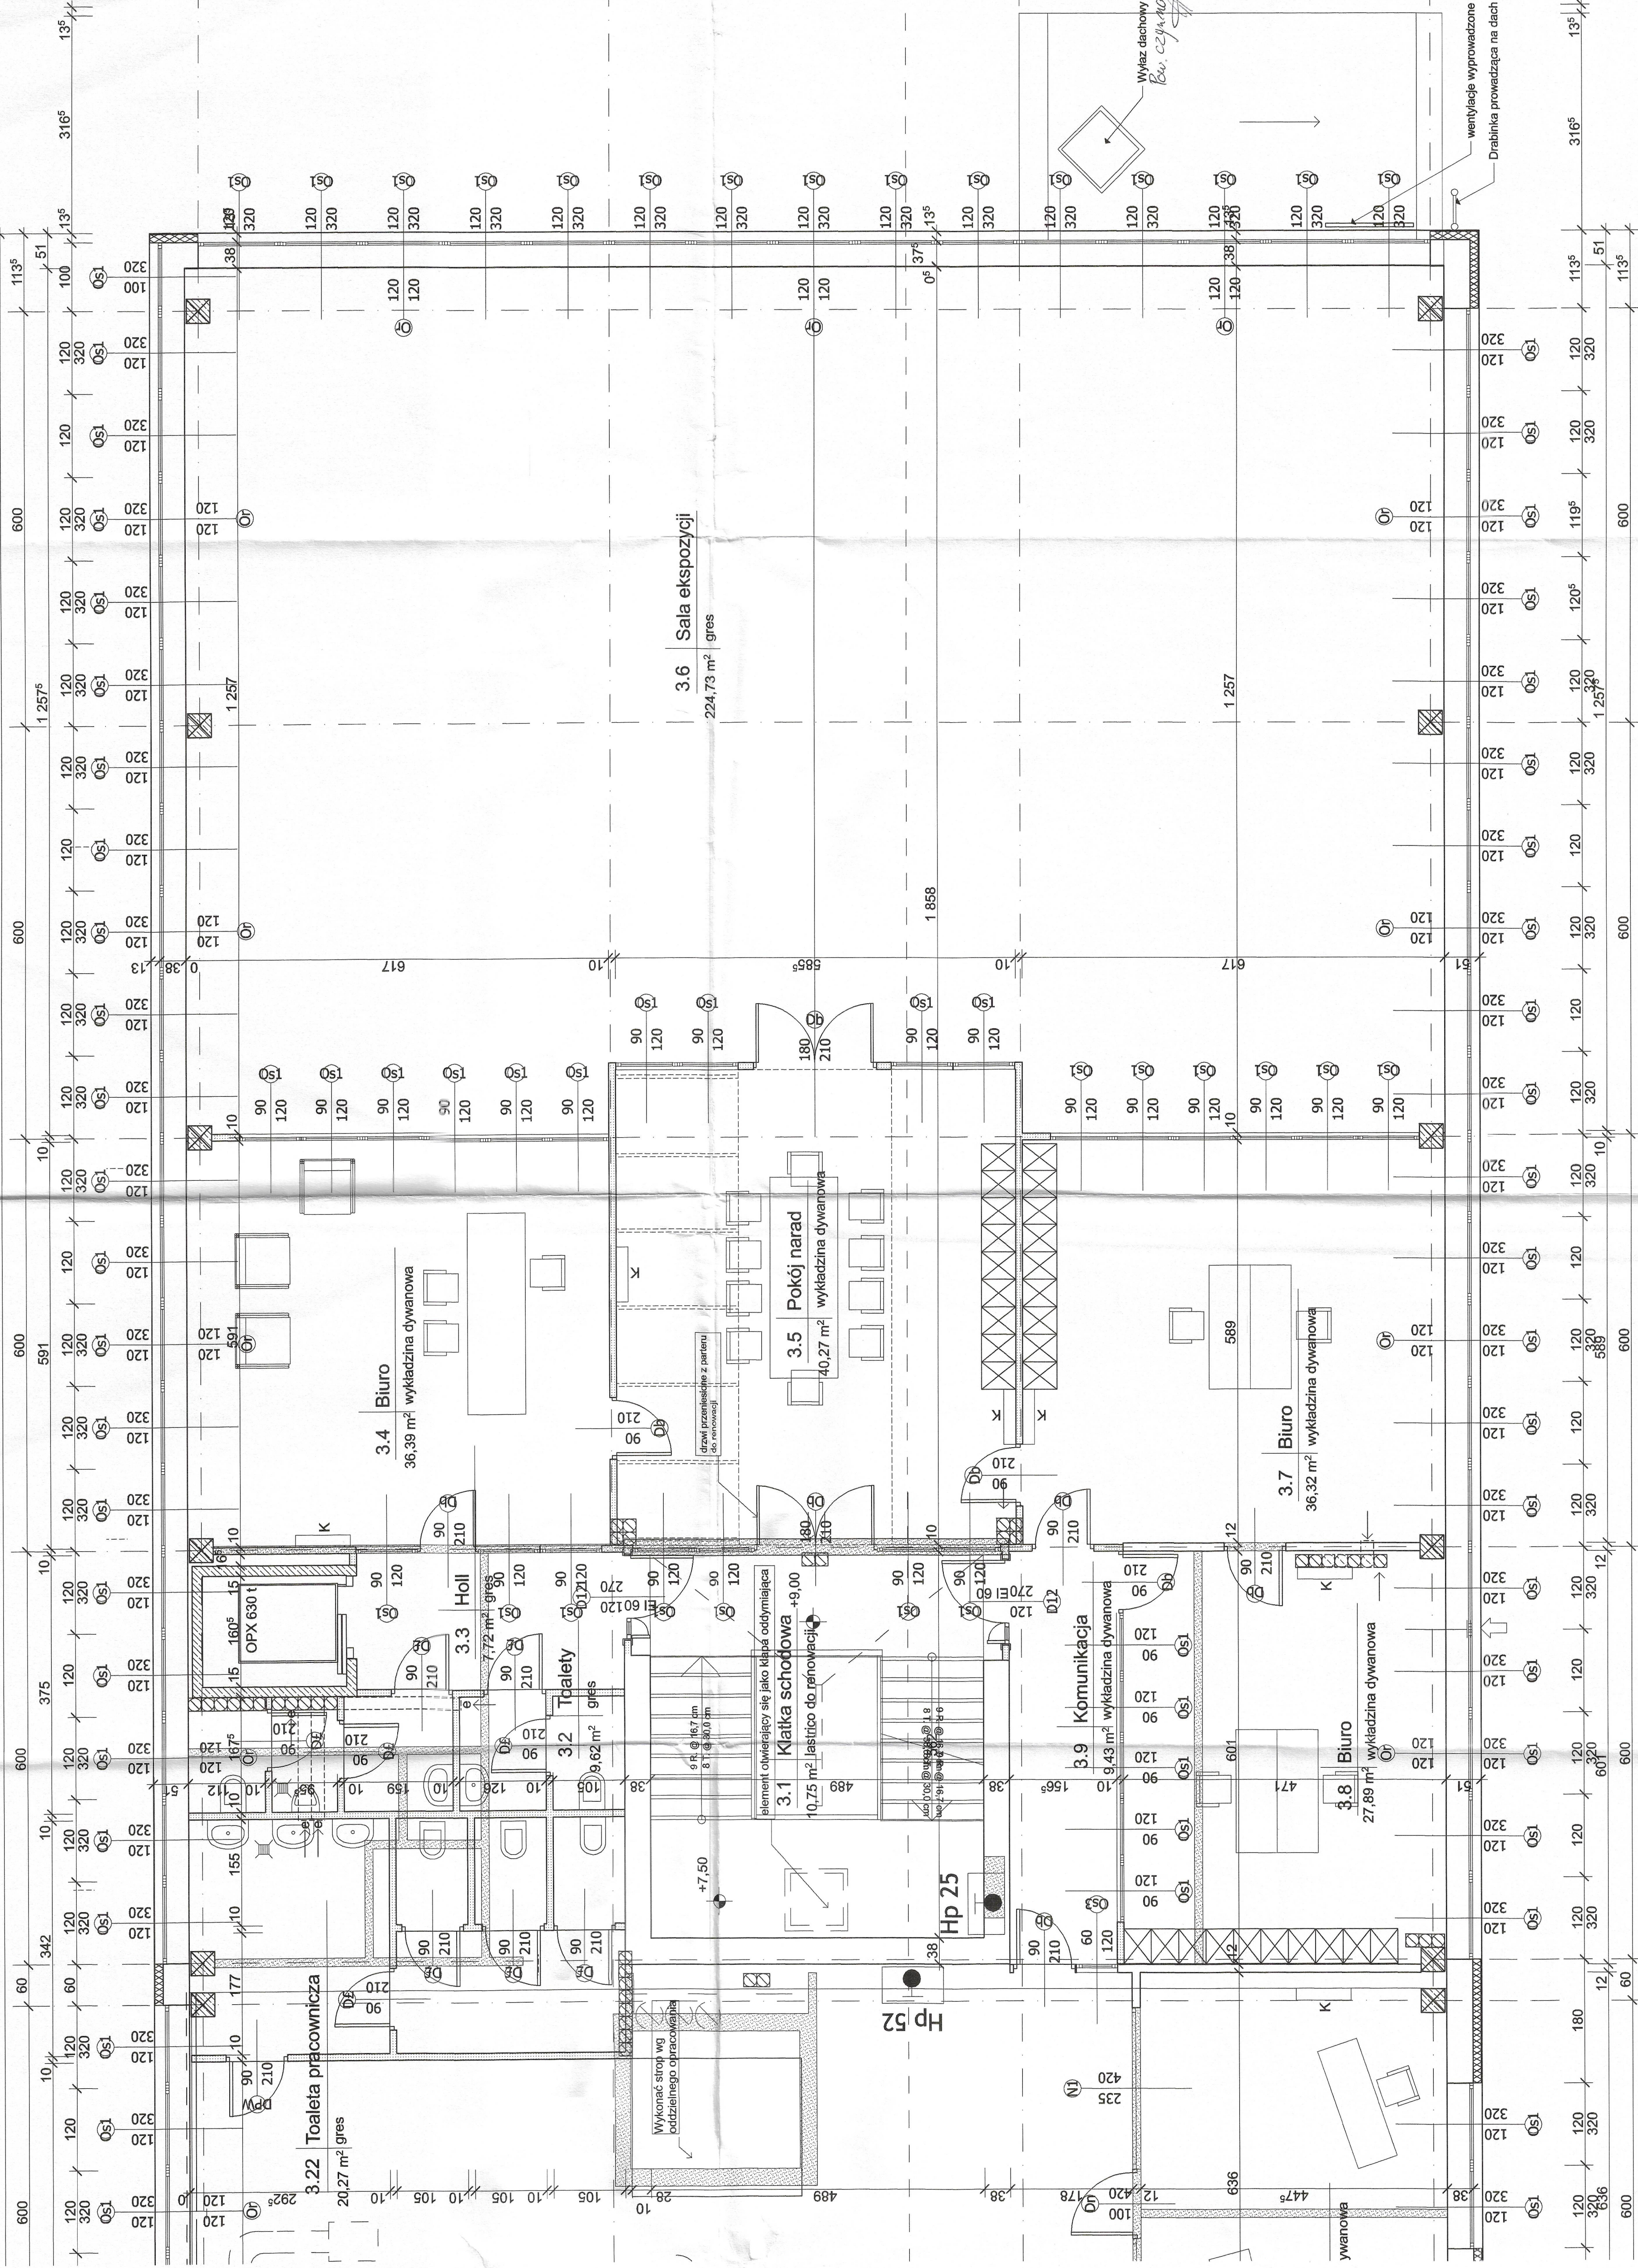

LEGENDA:

- Ściany istniejące pozostawione bez zmian
- Ściany projektowane - działowe
- Wyburzenia
- Zamurowania
- Projektowane docieplenie

