



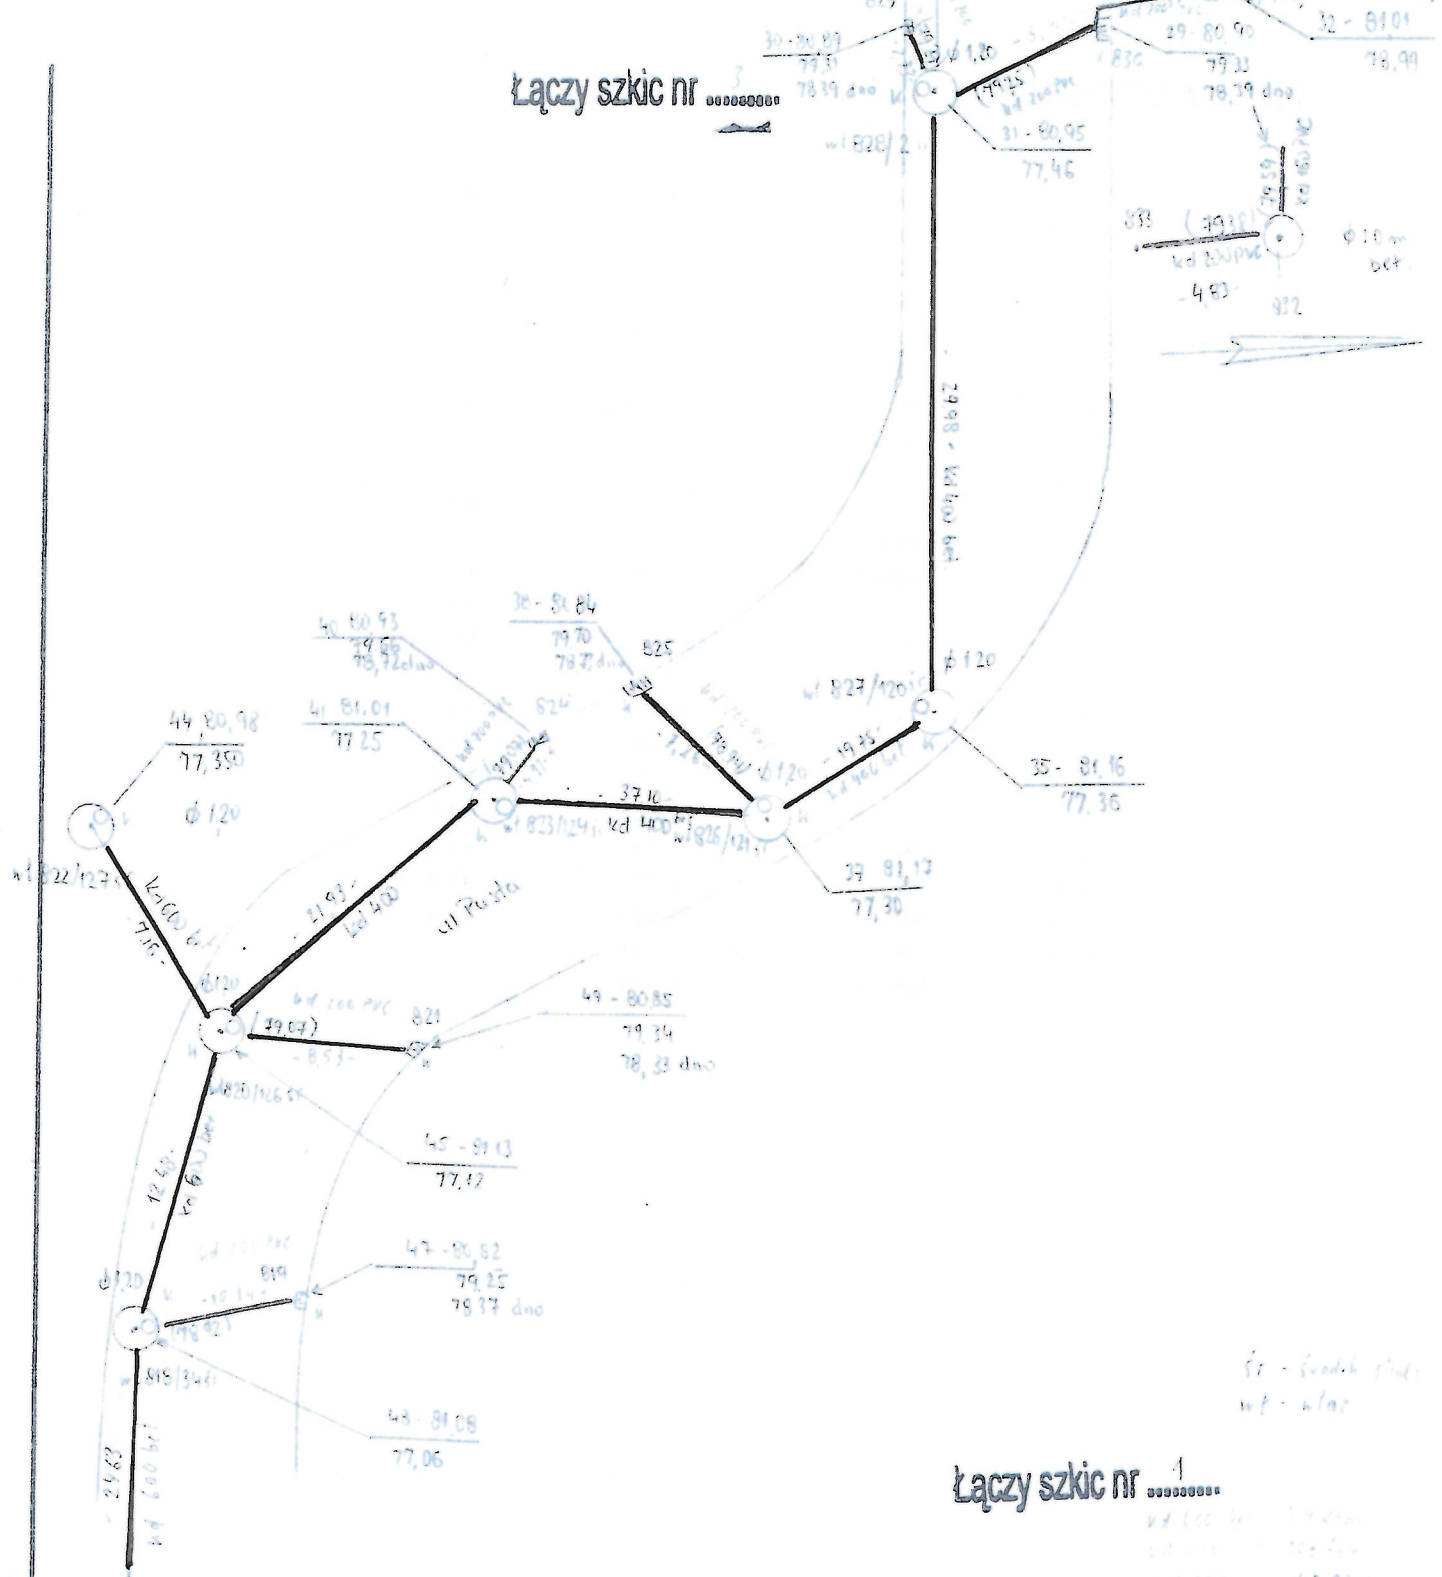

Łączy szkic nr 1

Łączy szkic nr 1  

Nazwa obiektu : ul. Pusta				Rodzaj pracy: Inwentaryzacja kd
Pomiar GPSRTK Topcon GRS-1	Data	Nazwisko i imię (wykonawcy)	KERG 02-36/1/2013	
Pomierzył	2015-09-10		Województwo Wielkopolskie	
Skartował			Miasto Poznań	
Wykreślił			Obwód Główna	Szkic połowy nr 2
Sprawdził	09.10.15		Arkusz 33	Mapa zas: S1E1-25abd,28abc,27ab

