


UWAGA:
POD NAWIERZCHNIĄ ULICY LECHICKIEJ MAKSYMALNA RZĘDNA
GÓRY RURY OŚŁONOWEJ – 91,34m
DÓŁ RURY OŚŁONOWEJ – 90,12m

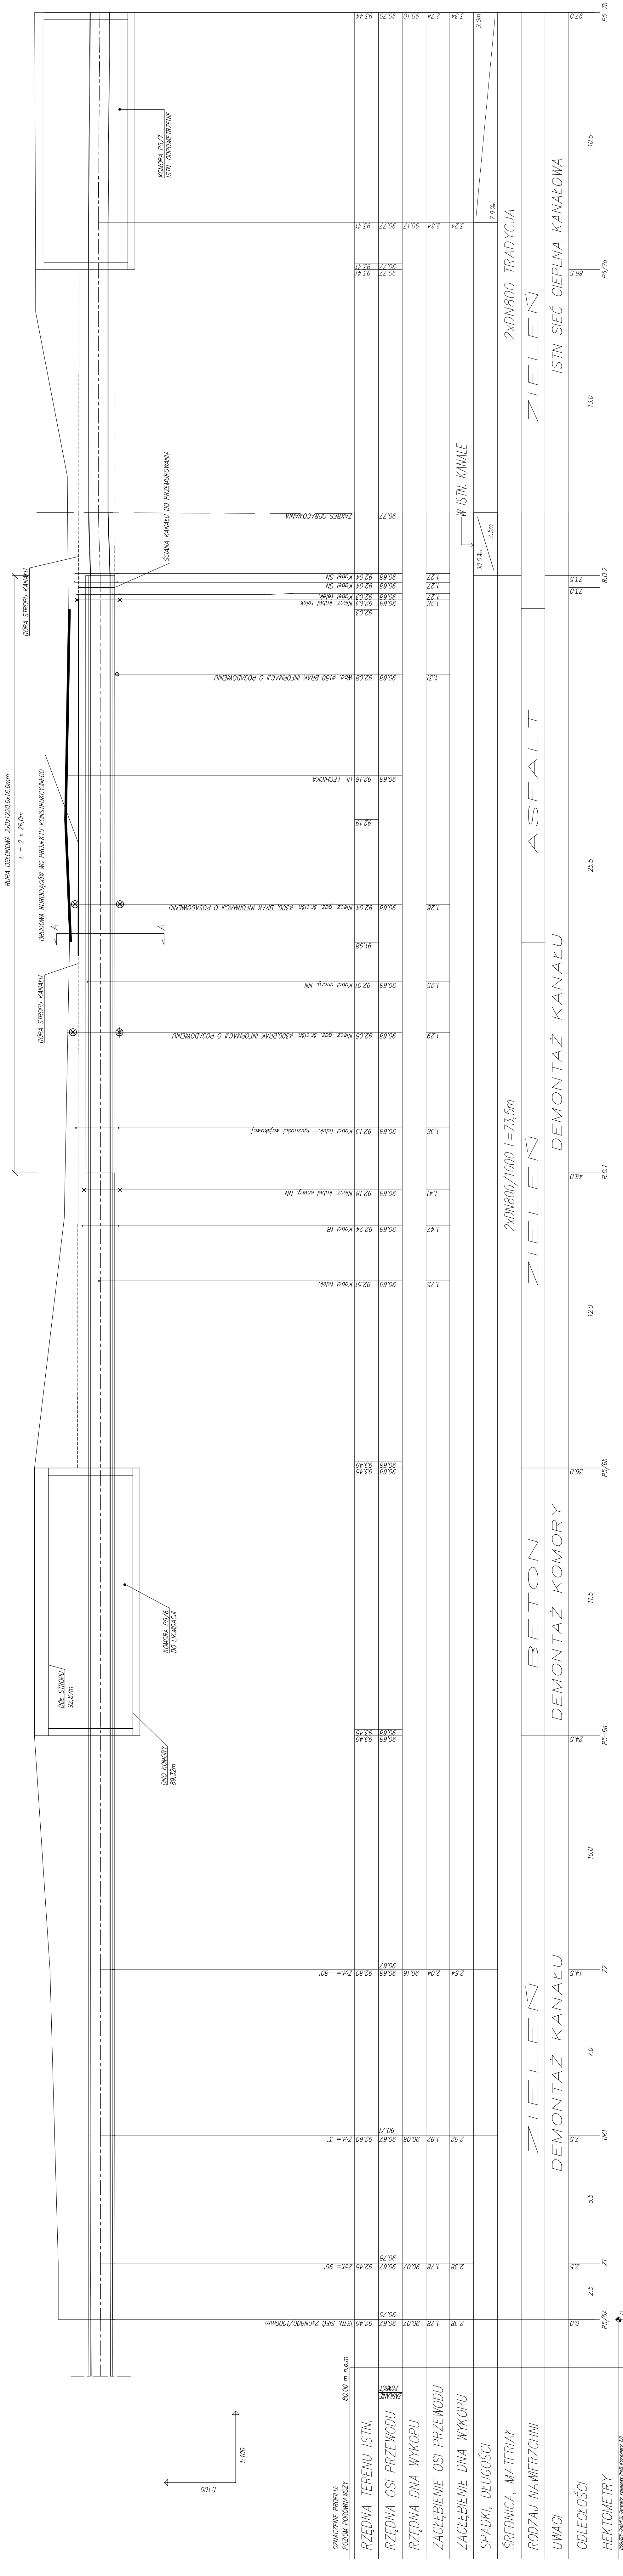

IZOTERM				
60 - 166 POZNAŃ UL. GRUNWALDZKA 332 TEL. 0-61 8672825 MAIL biuro@izoterm; poznan.pl				
PRZEBUDOWA SIECI CIEPLNEJ DN800mm W REJONIE ULICY LECHICKIEJ W POZNANIU	Projektował	Nazwisko	Data	Podp.
		mgr inż. R. Cieślak <small>upr. bud. nr 0339/P.W.</small>	12.23	<i>R. Cieślak</i>
	Opracował	mgr inż. J. Szudarek	12.23	<i>J. Szudarek</i>
	Sprawdził	mgr inż. K. Pawlak <small>upr. bud. nr 0074/P.W./MS/IT</small>	12.23	<i>K. Pawlak</i>
PROFIL	Skala 1:100/1:100	Stadium PT		Nr rys. 2