


UWAGA:  
POD NAWIERZCHNIĄ ULICY LECHICKIEJ MAKSYMALNA RZĘDNA  
GÓRY RURY OŚŁONOWEJ – 91,34m  
DÓŁ RURY OŚŁONOWEJ – 90,12m

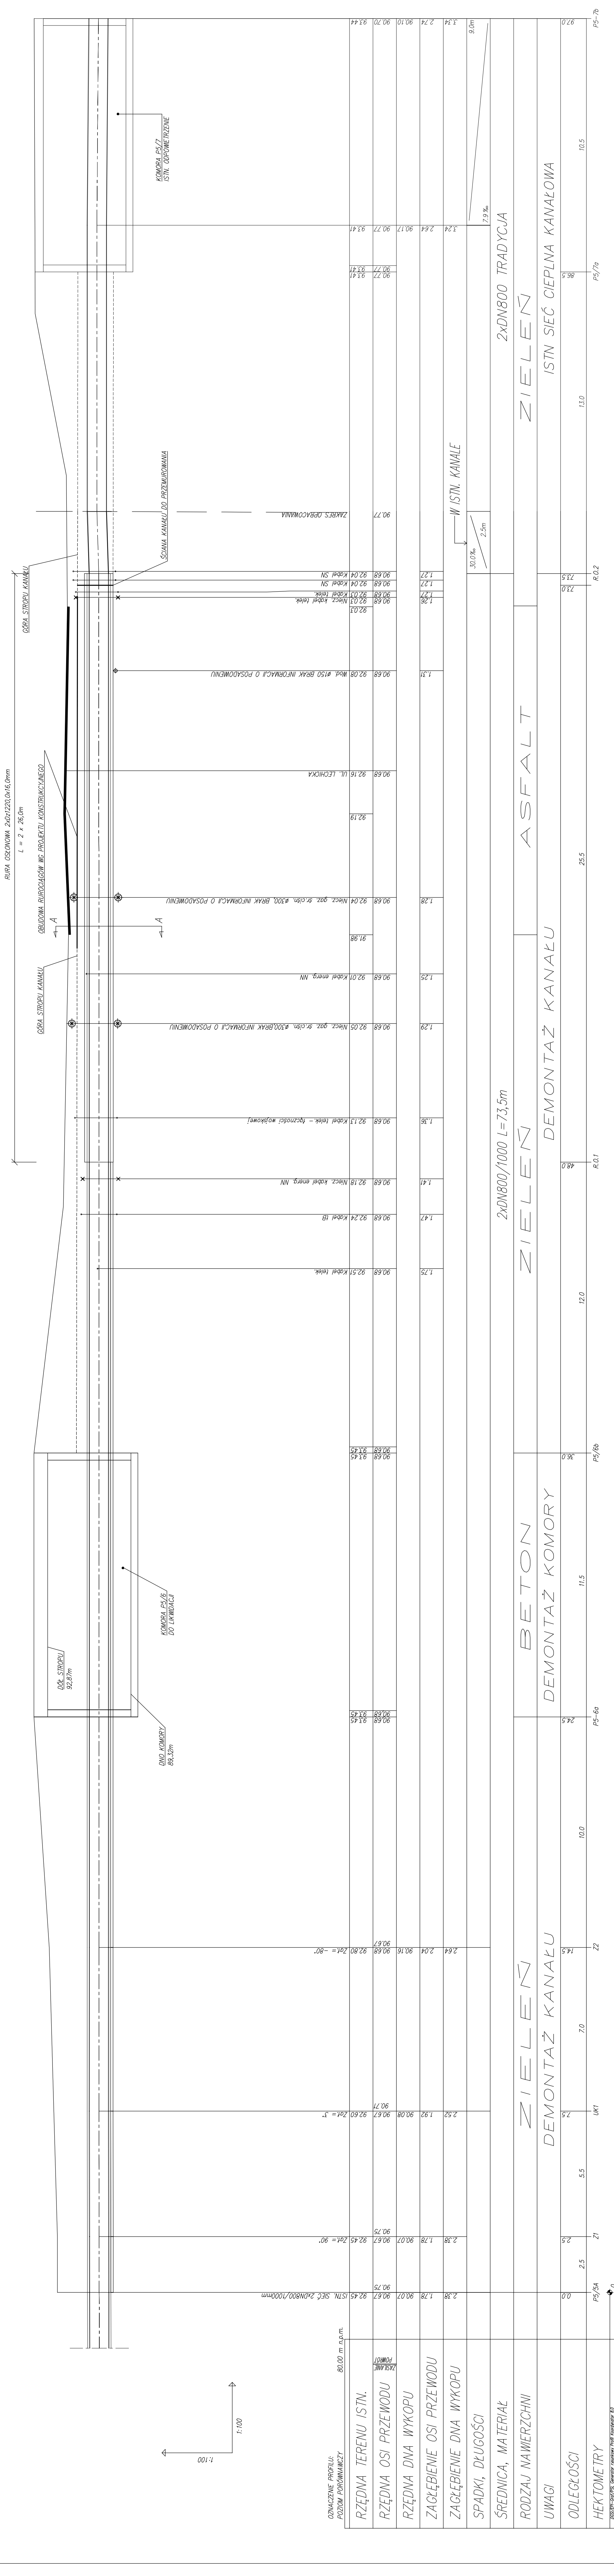

# IZOTERM

60 - 166 POZNAŃ UL. GRUNWALDZKA 332 TEL. 0-61 8672825 MAIL [biuro@izoterm.poznan.pl](mailto:biuro@izoterm.poznan.pl)

<b>PRZEBUDOWA SIECI CIEPLNEJ DN800mm W REJONIE ULICY LECHICKIEJ W POZNANIU</b>									
		Projektował	mgr inż. R. Cieślak upr. bud. nr 33389/P						
		Opracował	mgr inż. J. Szudarek						
		Sprawdził	[REDACTED]						
<b>PROFIL</b>		Skala							
		1:100/1:100							