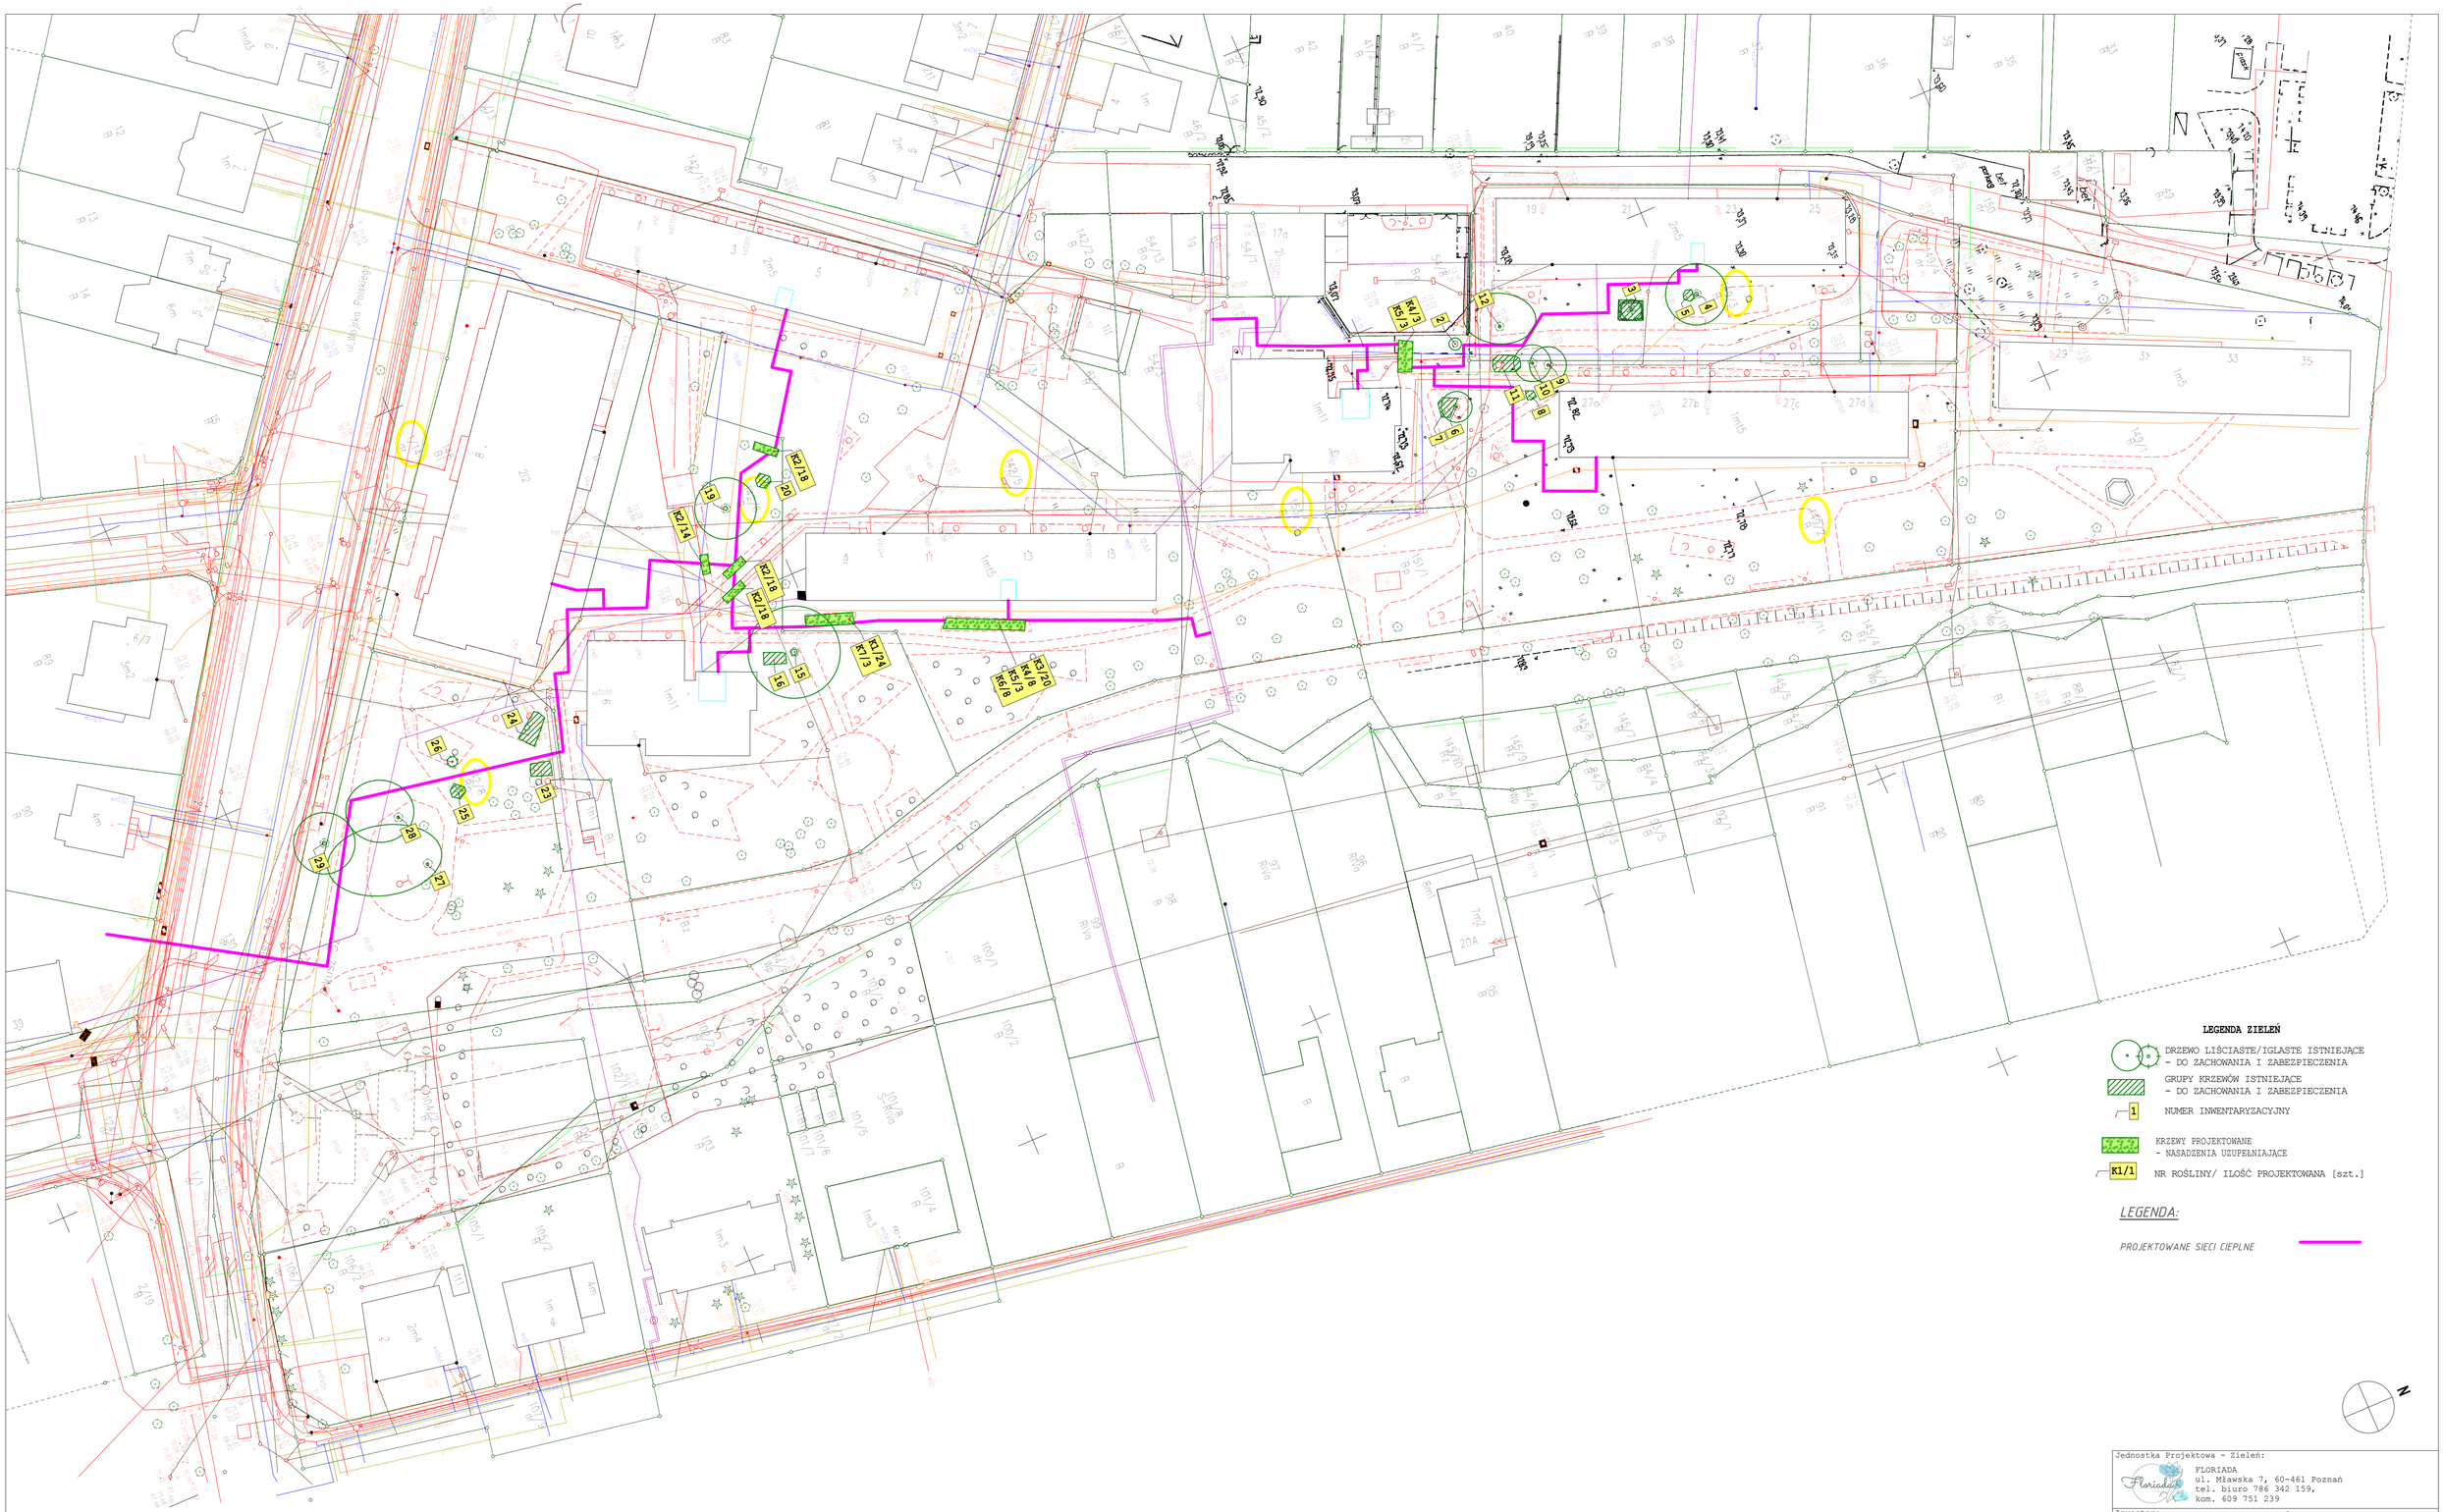

LEGENDA ZIELEŃ

DRZEWO LIŚCIASTE/IGLASTE ISTNIEJĄCE
- DO ZACHOWANIA I ZABEZPIECZENIA

GRUPY KRZEWÓW ISTNIEJĄCE
- DO ZACHOWANIA I ZABEZPIECZENIA

1 NUMER INWENTARYZACYJNY

KRZEWY PROJEKTOWANE
- NASADZENIA UZUPEŁNIAJĄCE

K1/1 NR ROŚLINY/ ILOŚĆ PROJEKTOWANA [szt.]

LEGENDA:

PROJEKTOWANE SIECI CIEPLNE

Oznaczenie i informacje o służebnościach gruntowych mających wpływ na zagospodarowanie gruntów, dokalizowanych w granicach projektowanej inwestycji.	nie ustalono
Oznaczenie i symbol konturu użytku gruntowego, który nie jest ujawniony w bazie danych ewidencji gruntów i budynków	brak
Kolorem pomarańczowym zaznaczono punkty osnowy geodezyjnej, które podlegają ochronie, Zgodnie z art. 48 ust. 1, pkt 3 ustawy z dnia 17 maja 1989 r. - Prawo geodezyjne i kartograficzne (Dz. U. z 2020 r. poz. 276), kto (...) niszczy, uszkadza i przemieszcza znaki geodezyjne (...) podlega karze grzywny	

Poświadczam, że niniejszy dokument został opracowany w wyniku prac geodezyjnych i kartograficznych, których rezultaty zawiera operat techniczny pozytywnie zweryfikowany. Jednocześnie informuję, że jestem świadomy odpowiedzialności karnej za złożenie fałszywego oświadczenia.

Identyfikator zgłoszenia prac geodezyjnych	ZG-OUG.4104.6457.2021
Organ służby geodezyjnej, który otrzymał zgłoszenie	*PREZYDENT MIASTA POZNANIA*
Wykonawca prac geodezyjnych	Zakład Usług Geodezyjnych A. Lisiecki, R. Lisiecka sp.j. 61-016 Poznań, ul.Energetyczna 3b
Nr oraz data sporządzenia dokumentu zawierającego wynik pozytywnej weryfikacji	Protokół weryfikacji ZG-OUG.4104.6457.2021_1_nr2 z dnia 08.03.2022r.
Imię i nazwisko oraz nr uprawnień zawodowych kierownika prac	Wojciech Mikołajczak nr upr. 17129

Mapa do celów projektowych

skala 1:500

godło 6.178.12.06.1.2

1.Układ współrzędnych prostokątnych płaskich - PL-2000

2.Układ wysokościowy - PL-EVRF2007-NH

Województwo wielkopolskie
Powiat: Miasto Poznań
Nazwa jednostki ewid.: Miasto Poznań
Jedn. ewid. (identyfikator): Miasto Poznań (306401_1)
Nazwa obrębu ewid.: Gołęcin
Obręb (identyfikator): (306401_1.0020)
Numer arkusza mapy: 32,39,41

ZG-OUG.4104.6457.2021
(identyfikator zgłoszenia pracy)

Sporządził:

Wojciech Mikołajczak
geodeta uprawniony
upr.17129

Zakład Usług Geodezyjnych
A. Lisiecki, R. Lisiecka Sp.j.
ul.Energetyczna 3b, 61-016 Poznań
tel.61 821 13 37

Mapa aktualna na dzień 23.12.2022r.

Zasięg akualizacji .....

Nie wyklucza się istnienia w terenie innych nie wykazanych na niniejszej mapie urządzeń podziemnych, które nie były zgłoszone do inwentaryzacji, lub o których brak jest informacji w instytucjach branżowych.

ZG-DO.0720.30.2020

Jednostka Projektowa - Zieleń:

FLORIADA
ul. Miawska 7, 60-461 Poznań
tel. biuro 786 342 159,
kom. 609 751 239

Inwestor: VEOLIA ENERGIA POZNAŃ S.A.
UL. ENERGETYCZNA 3, 61-016 POZNAŃ

Inwestycja:
BUDOWA OSIEDLOWEJ SIECI CIEPLNEJ WRAZ Z PRZYŁĄCZAMI DO BUDYNKÓW W REJONIE ULIC NAD POTOKIEM, WOJSKA POLSKIEGO ORAZ NAD WIERZBAKIEM W POZNANIU
CZ. DZ.: 1/14; ARK.: 39;
CZ. DZ.: 142/5; 142/6; 142/8; 149/2; 149/3; 153; ARK. 32
OBRĘB: 20 GOLĘCIN

Projektant PZT:
MGR INŻ. ROBERT CIEŚLIK
uprawnienia nr: 283/89/Pw

Projektant Zieleni:
MGR INŻ. MAŁGORZATA BOGUSŁAWSKA
dyplom nr 4999/1998

MGR INŻ. MONIKA TWORZYDŁO
dyplom nr 17948/2008

Rysunek:
PROJEKT ODTWORZENIA ZIELENI

Branża:	Faza:	Skala:	Data:
ZIELEŃ	PZT/PT	1:500	17.03.2025

Nr rys.: **02**