# HALA NR 3
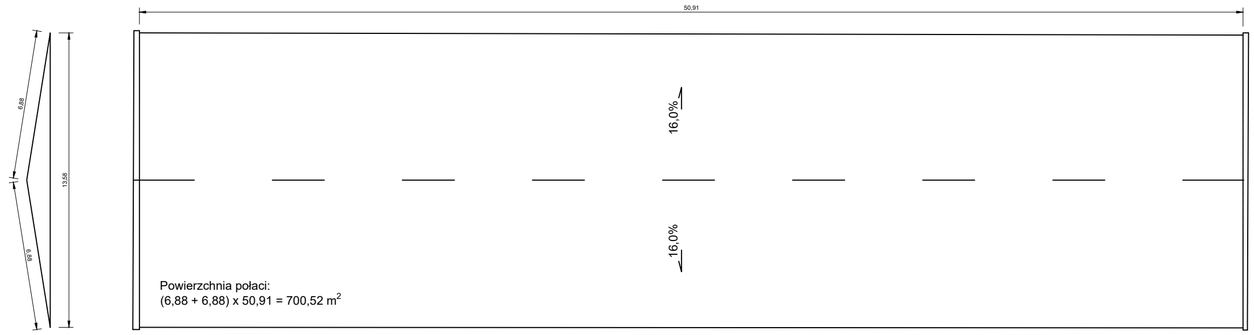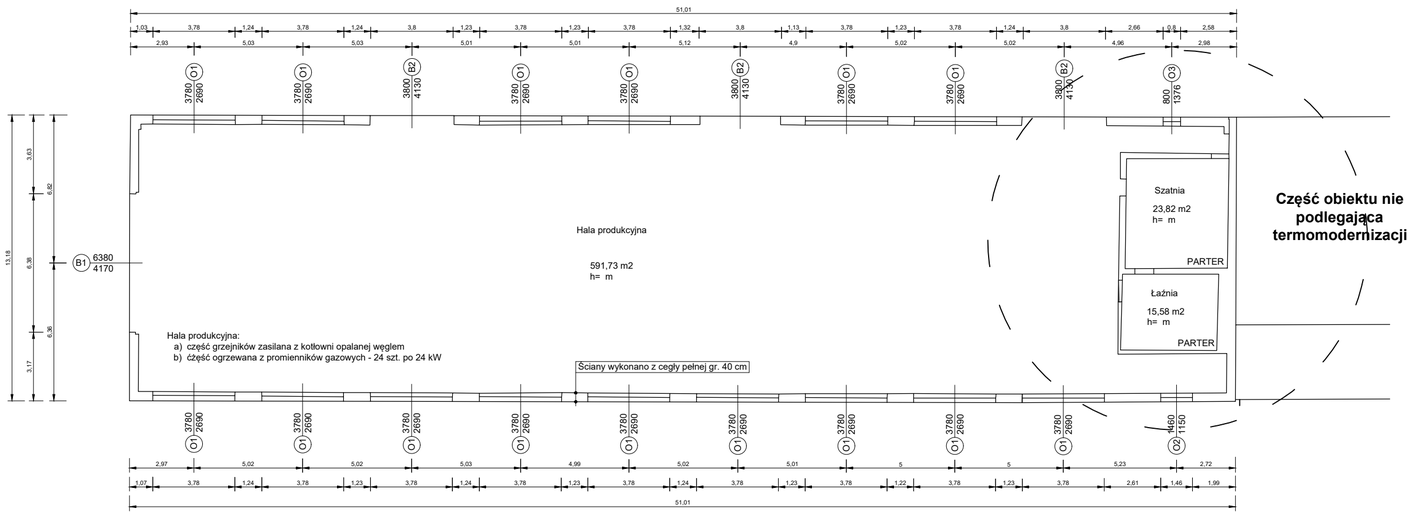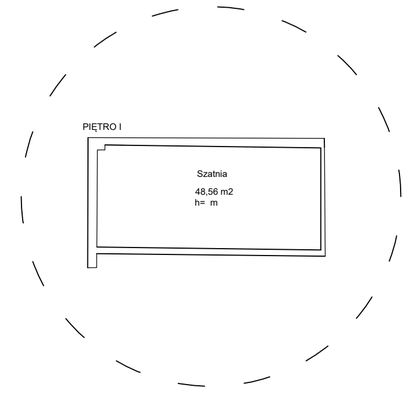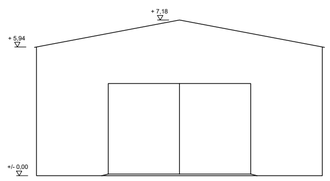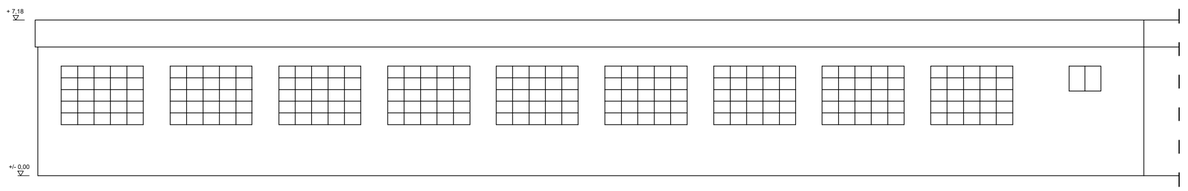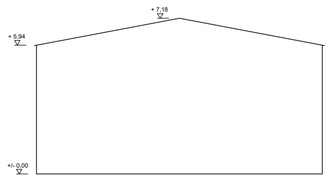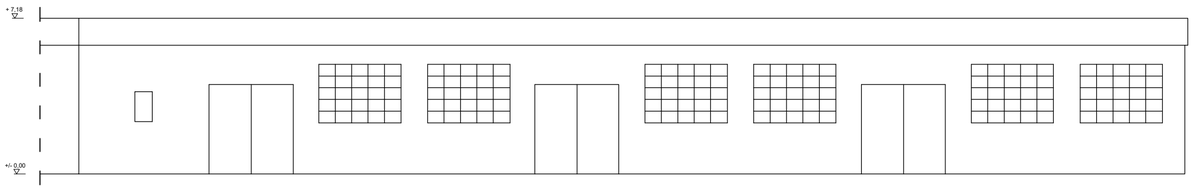
## STAN ISTNIEJĄCY