

LEGENDA:


⌀ +2.00 –KOTA WYSOKOŚCIOWA – RZUT

+11.50 –KOTA WYSOKOŚCIOWA – PRZEKRÓJ

LEGENDA



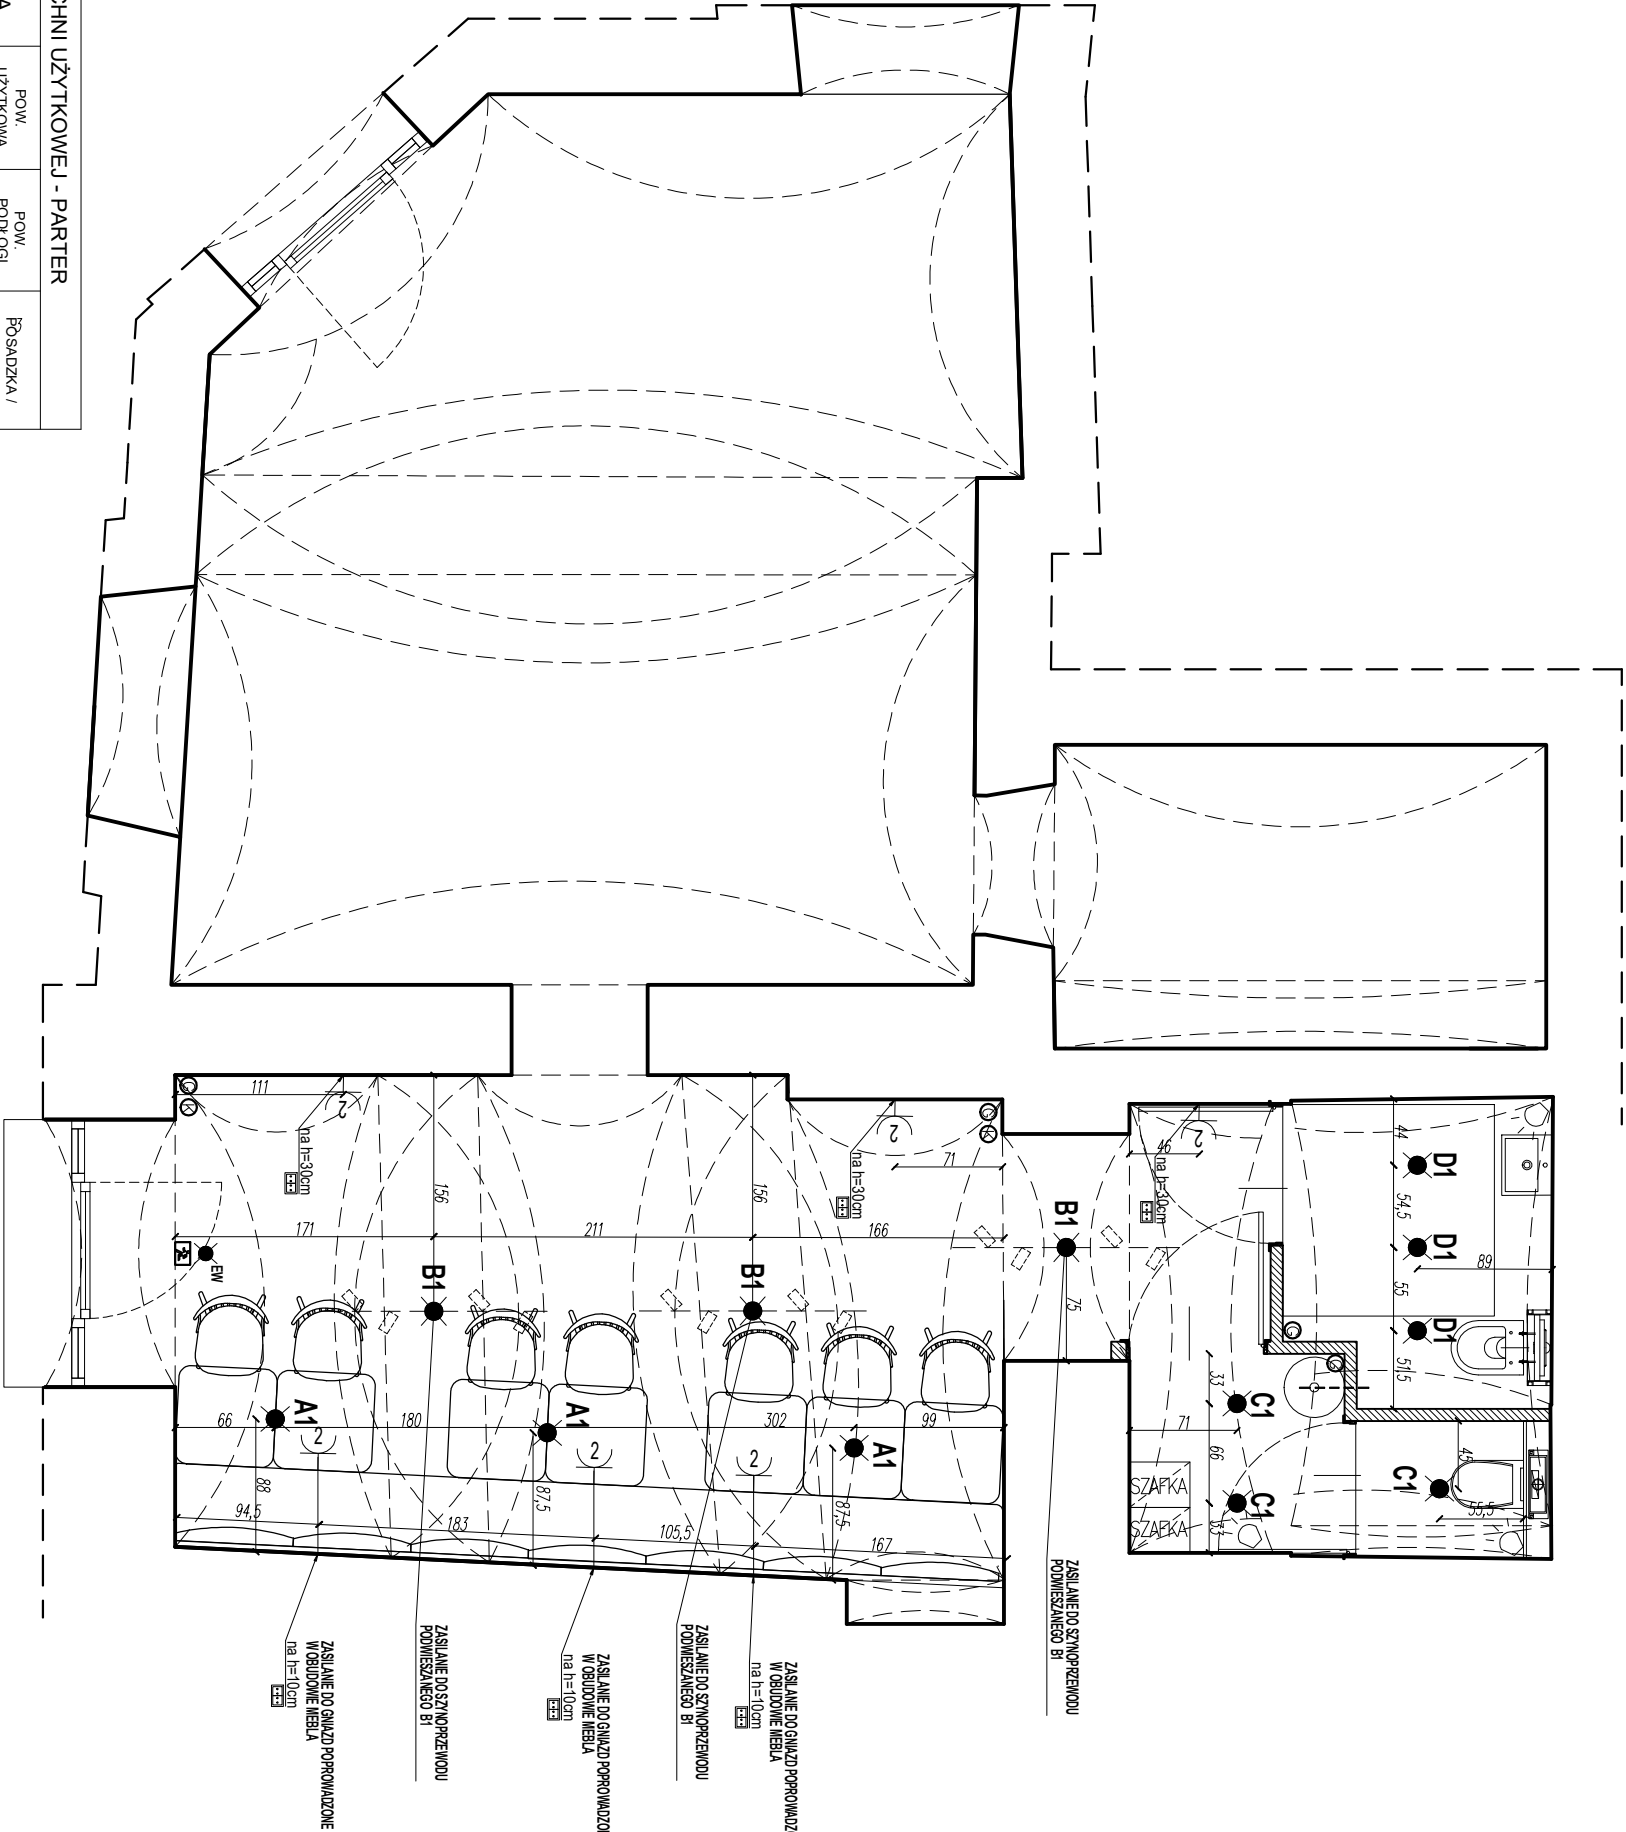

ZESTAWIENIE POWIERZCHNI UŻYTKOWEJ - PARTER			
STREFA	OZN. POM.	POW. UŻYTKOWA m ²	POW. PODŁOGI m ²
PW	0.1	SALA I	14.20
	0.2	BAR	12.59
	0.3	ZIMNYWAK	1.46
	0.4	MAGAZYN	6.54
	0.5	SALA II	19.83
	0.6	ŁAZIENKA NP	3.43
	0.7	POM. SOCJALNE	1.89
	0.8	TOALET	1.00
ŁĄCZNIE		60.94	60.94

INWESTOR / INVEŚTOR Rafał Arndt	
PROJEKTANT / DESIGNER GD STUDIO spółka z ograniczoną odpowiedzialnością sp. k. ul. Piłkarska 1/2, 30-538 Kraków Tel. 0048 605 282 601 Email: biuro@gdryadstudio.pl	
ZESPÓŁ PROJEKTOWY / DESIGN TEAM mgr inż. arch. Diana Siemińska mgr inż. arch. Magdalena Puźia	
BRANŻA PROJEKTOWA / BRANCH ARCHITEKTURA WNEȚRZ	
NAZWA / ADRES INWESTYCJI / NAME AND ADDRESS CURRY UP ul. Krakowska 29	
TYTUŁ RYSUNKU / DRAWING TITLE ELEKTRYKA	
OPRACOWAŁ / EAP PROJEKTU / PROJECT PHASE PUZIA	
SKALA / PRÓBNIKI / SCALE 1:50 (A3)	