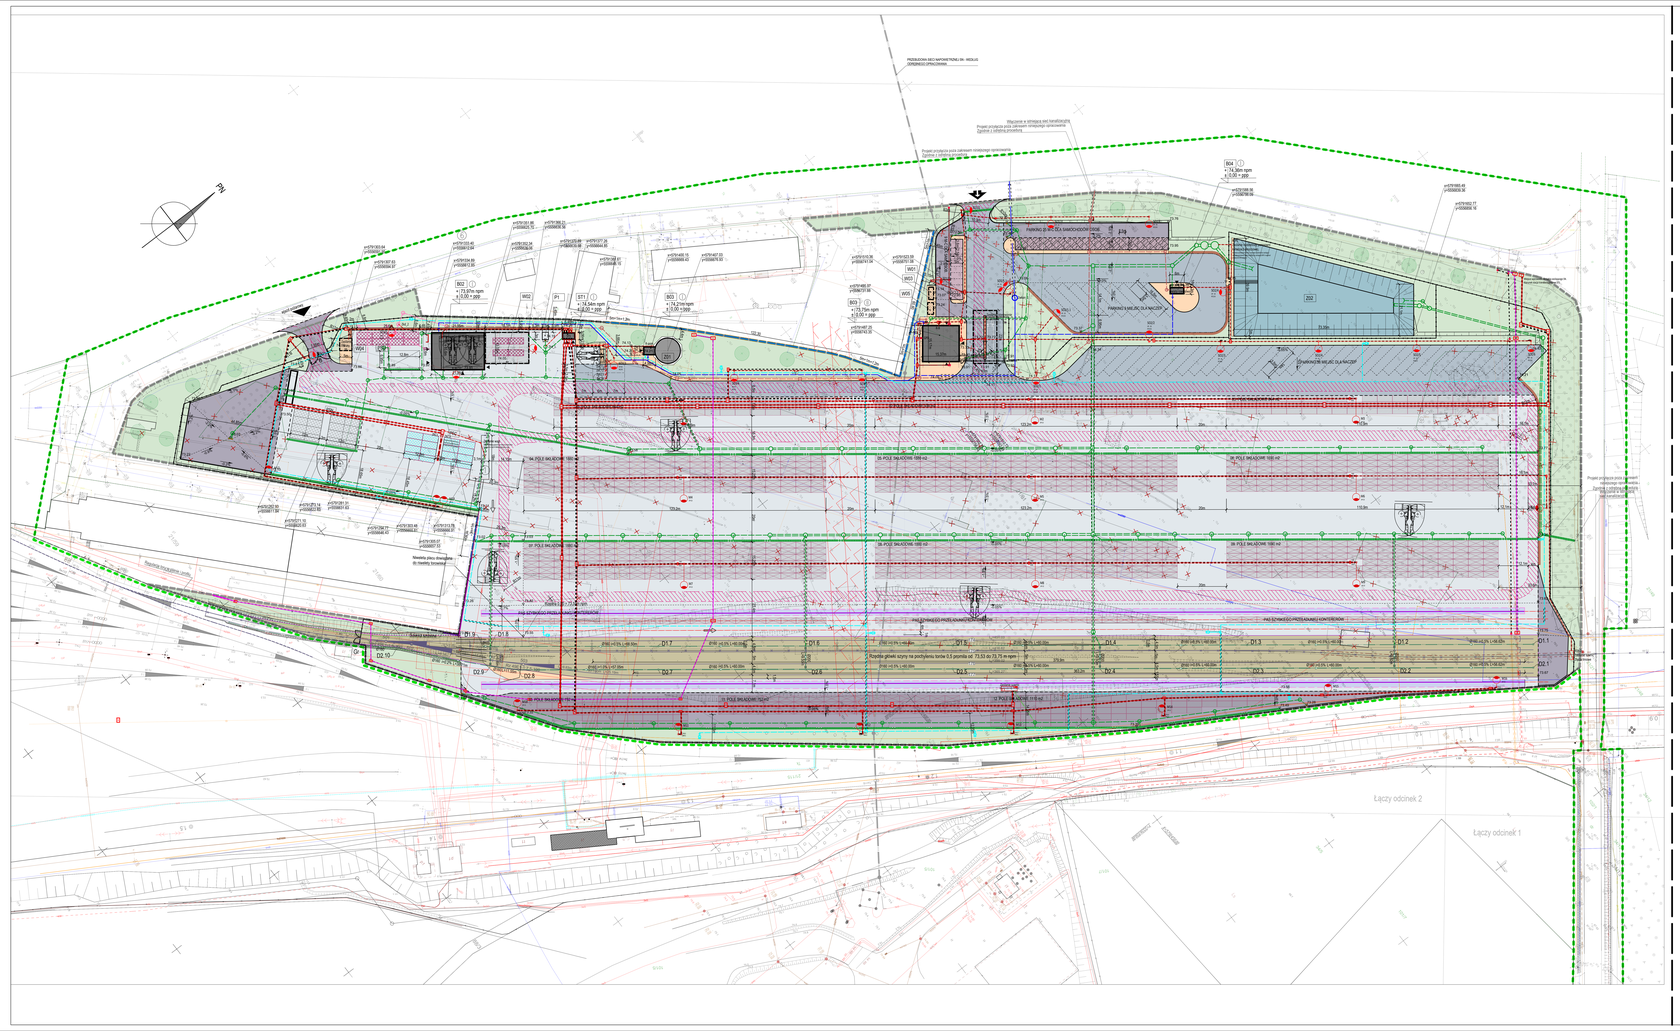
PROJEKTOWANA SIEĆ HYDROTECHNICZNA - PRZYŁĄCZE PITNE
PROJEKTOWANA SIEĆ HYDROTECHNICZNA - PRZYŁĄCZE PPOŻ
PARKING DLA SAMOCHODÓW OSOBOWYCH
