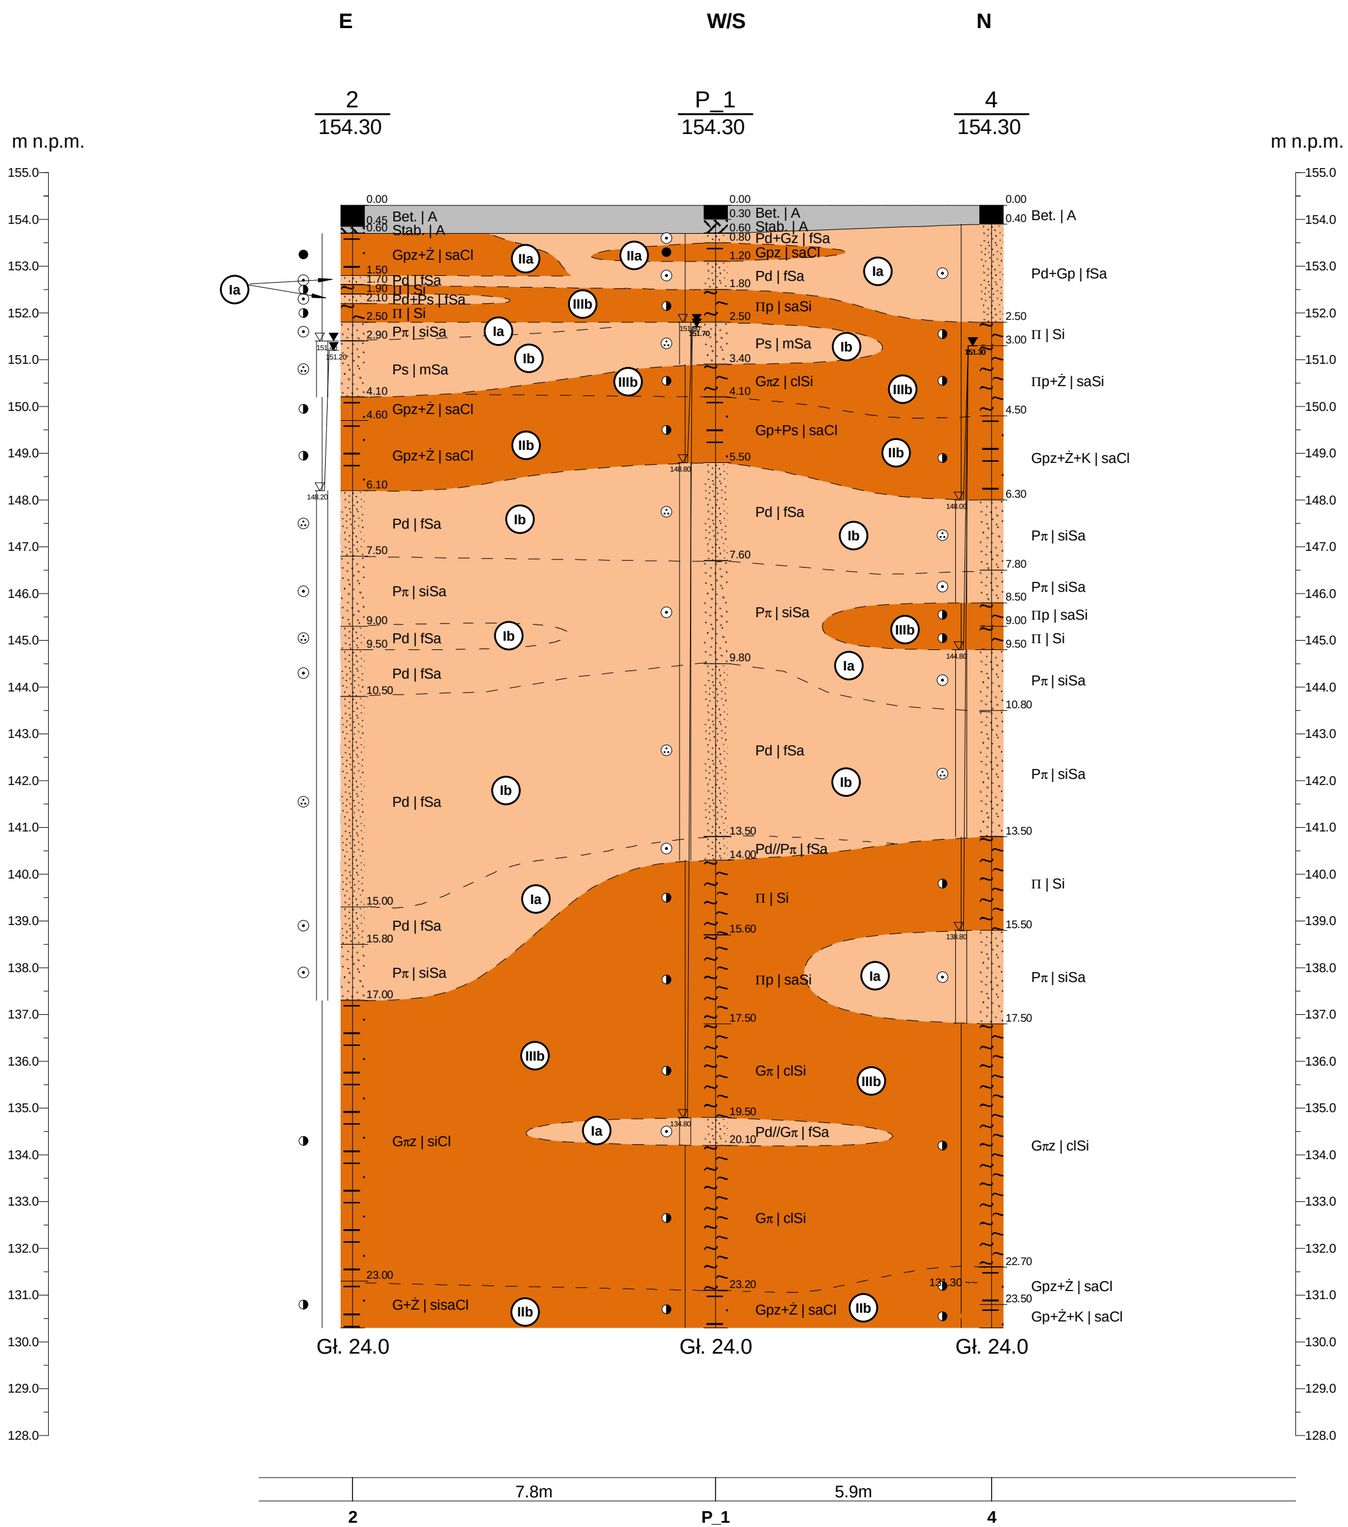

Wykonawca	BARG	BARG Centrum Sp. z o.o. Ul. Kazimierza Kamińskiego 28, 05-850 Ożarów Mazowiecki			
Lokalizacja	dz. nr ew. 1/2 obręb 84, gm. Siedlce, pow. Siedlce, woj. mazowieckie				
Nazwa inwestycji	Budowa dołu kompensacyjnego i fundamentów pod maszynę do cięcia wzdłużnego blachy				
Opracowanie	*Dokumentacja geologiczno-inżynierska*				
Tytuł załącznika	**Przekrój geologiczno-inżynierski A**				Zał.nr 4
	Imię i nazwisko	Uprawnienia	Podpis	Data:	Skala
Opracował:	Monika Nowakowska	VII-2119		08-2025	1: 100/100

Rysunek wykonano programem "GeoStar"