

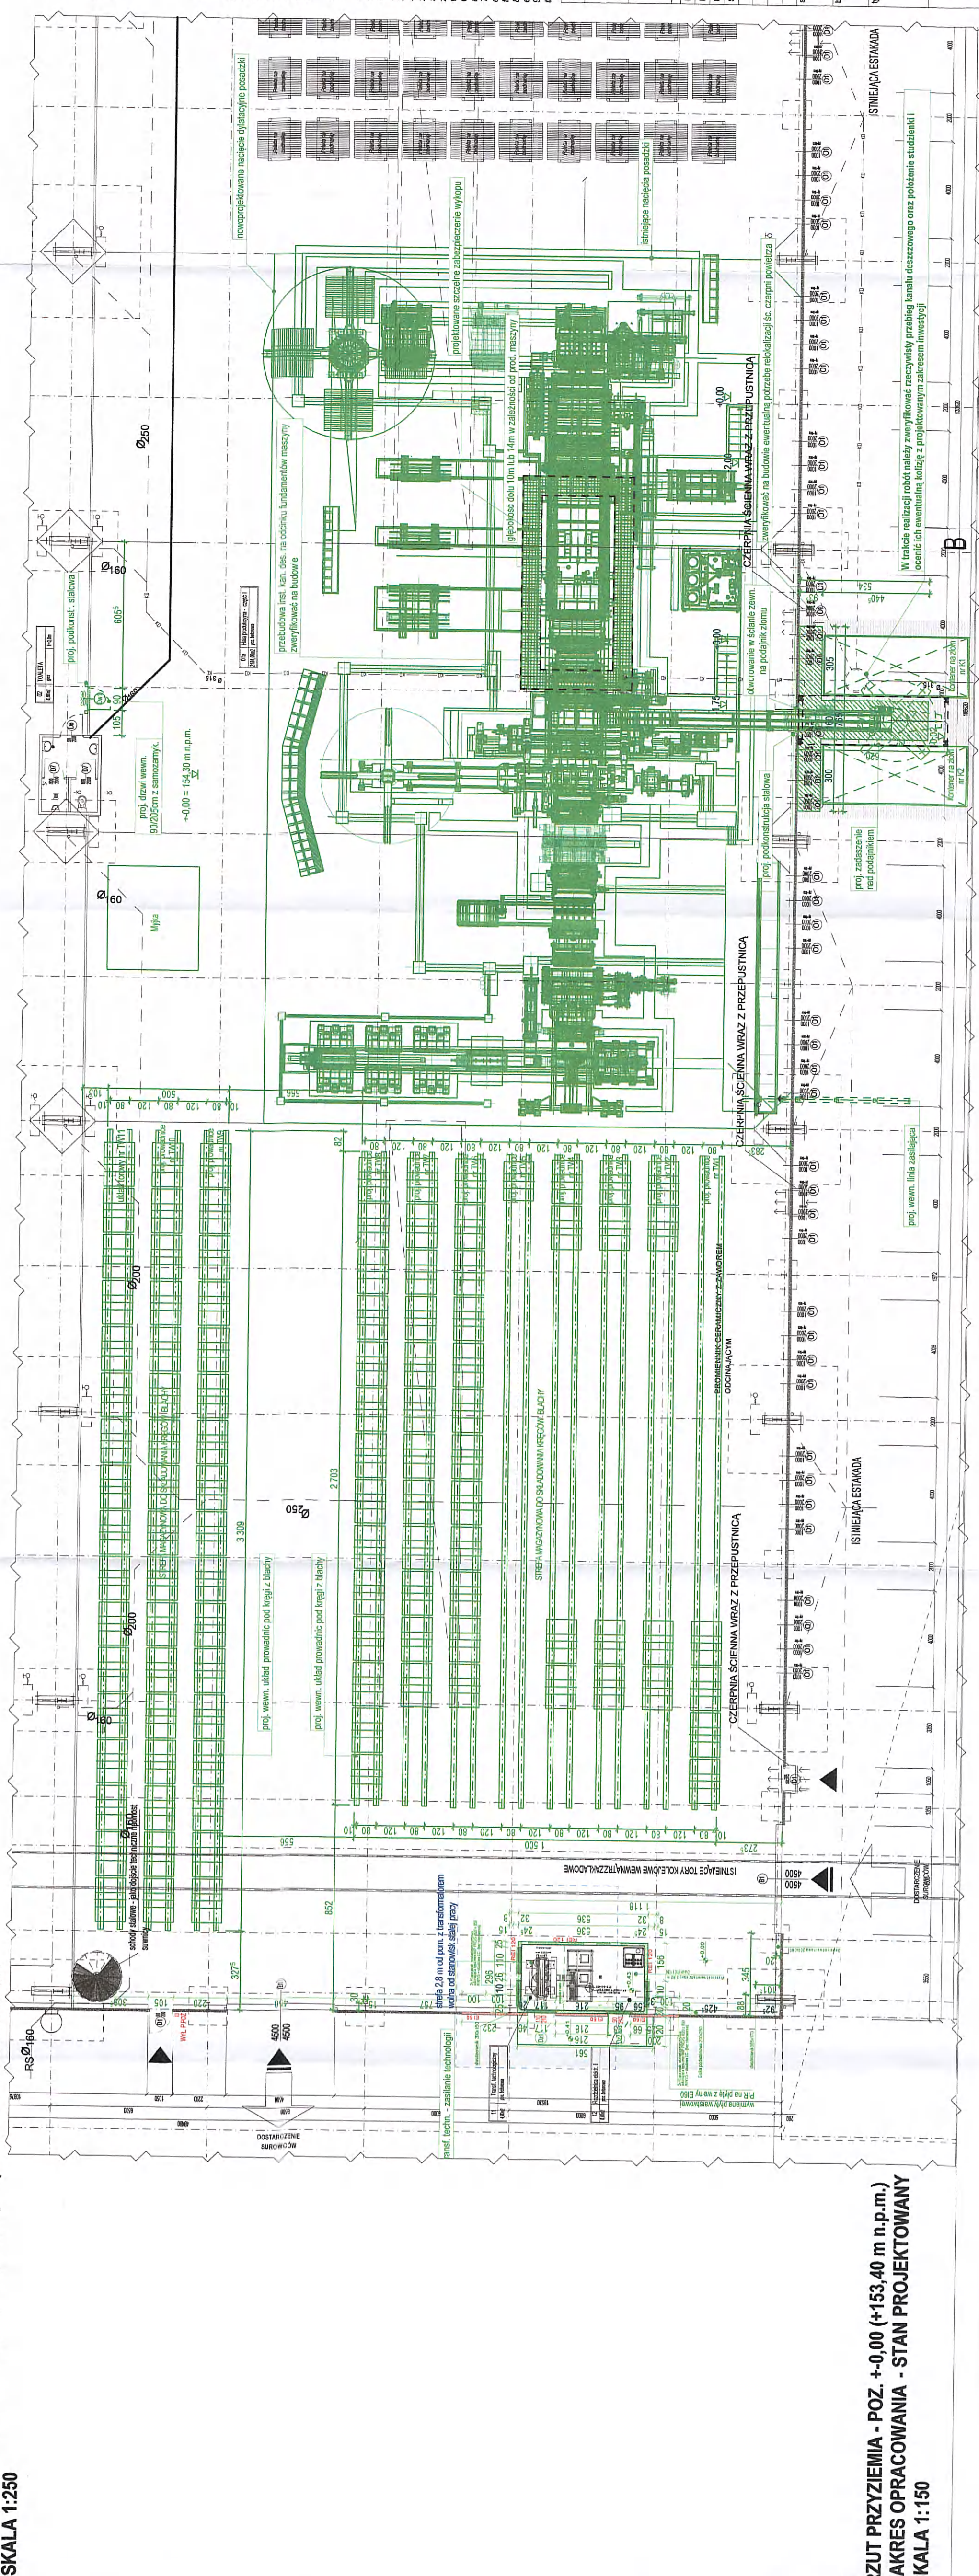


RZUT PRZYZIEMIA - POZ. +0.00 (+153,40 m n.p.m.) - STAN PROJEKTOWANY
SKALA 1:250

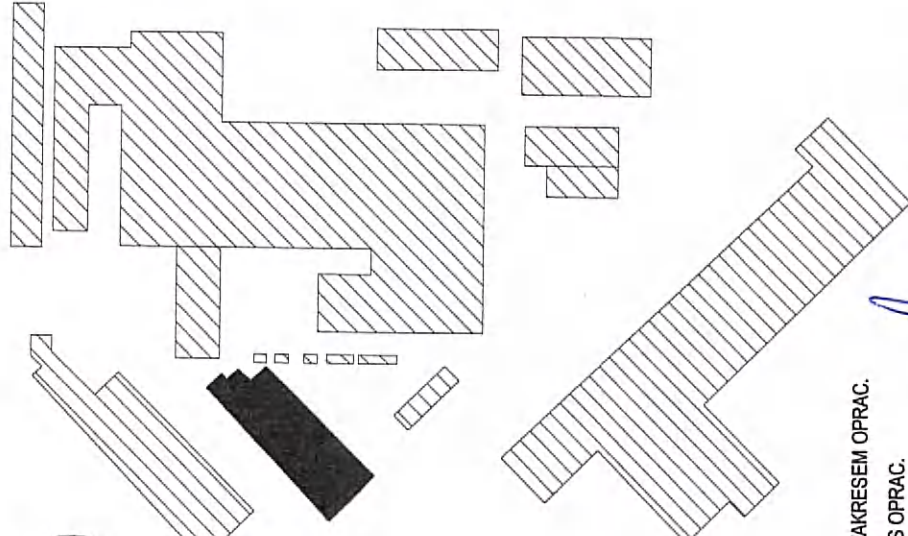

RZUT PRZYZIEMIA - POZ. +0.00 (+153,40 m n.p.m.)
ZAKRES OPRACOWANIA - STAN PROJEKTOWANY
SKALA 1:250

ZESTAWIENIE POMIESZCZEN - POZ. PRZYZIEMIA +0.00 (+153,40 m n.p.m.)		
Lp.	Nazwa pomieszczenia	Powierzchnia [m ²]
01a	Hala produkcyjna - część I	2164,00
02	Hala produkcyjna - część II	435,00
03	Toilety	8,00
04	Umywalki (30 os.)	22,47
05	Szafka (30 os.)	49,50
06	Pokoj biurowy	33,00
07	Pomieszczenie gospodarcze	7,00
08	Kuchnia	10,42
09	Jadalnia (30 os.)	34,70
10	Transformator techn.	4,90
11	Rozdzielnica elektryczna I	9,80
RAZEM		7227,00

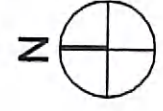

POZA ZAKRESEM OPRAC.
ZAKRES OPRAC.








