


ROMIESZCZENIE PRZEPUSTÓW KABLOWYCH

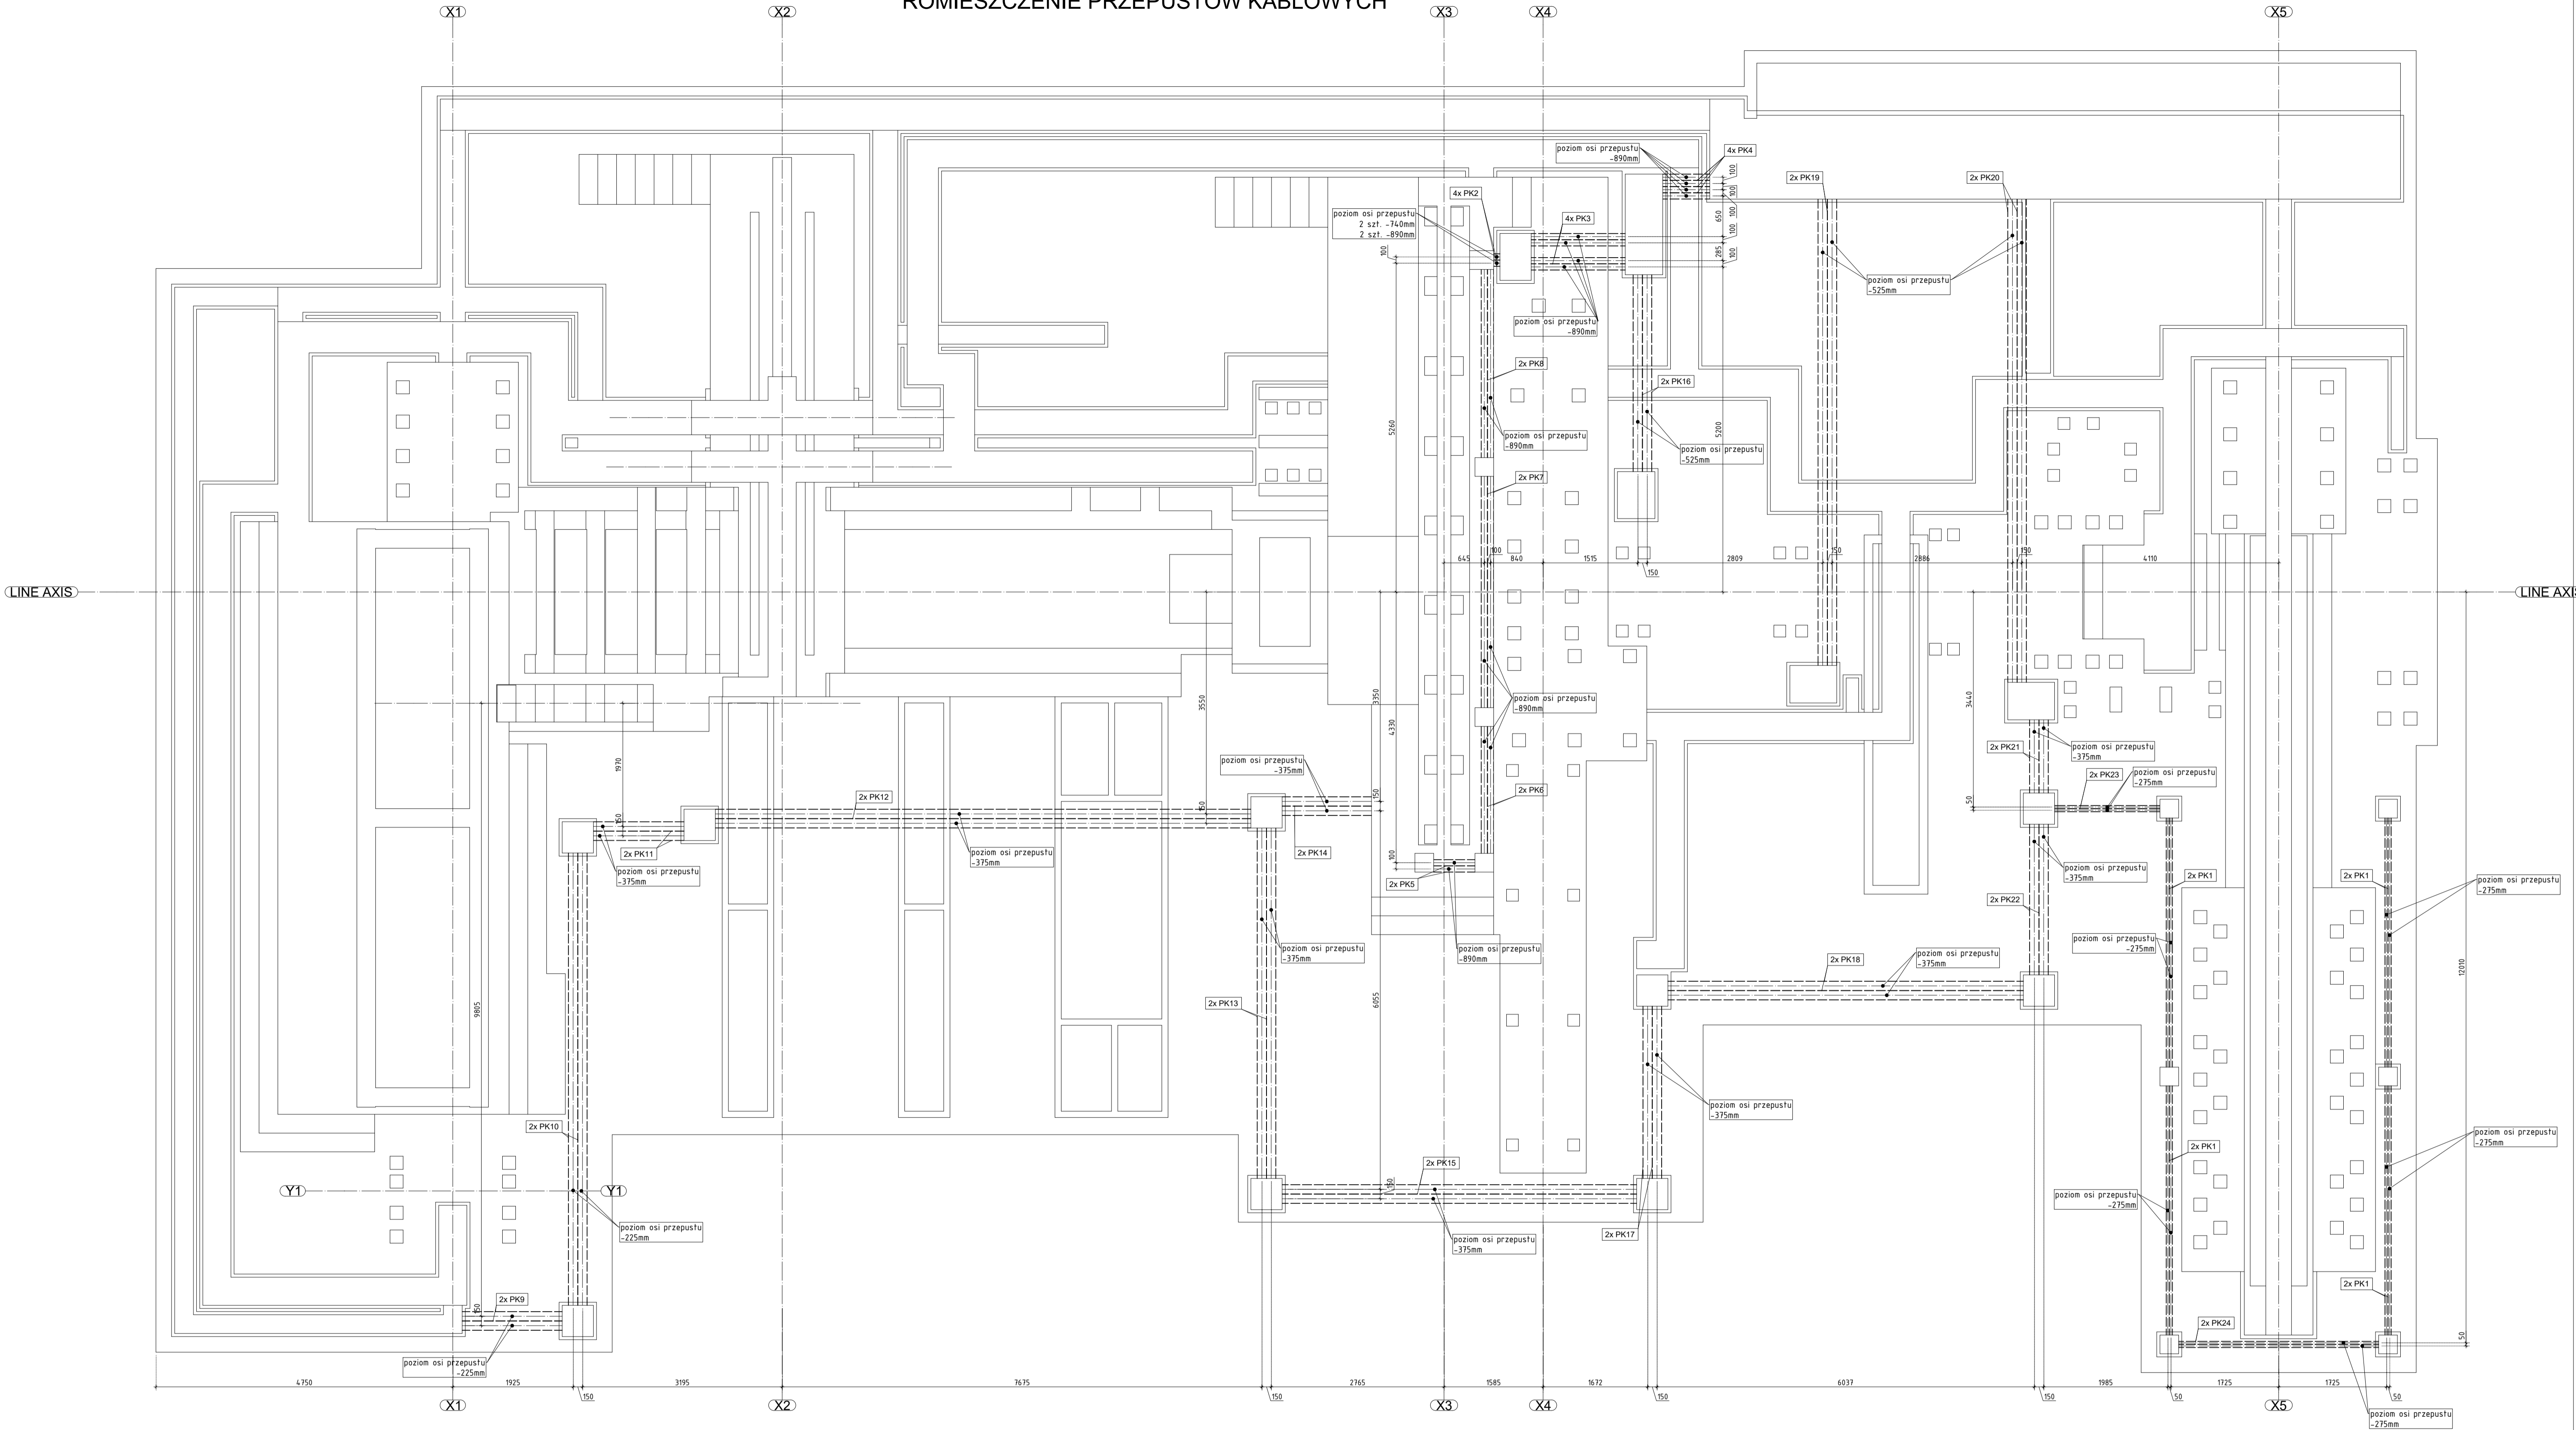

UWAGA:
Sumaryczna tolerancja wysokościowa wykonania i montażu elementów stalowych zatopionych w betonie wynosi $\pm 5\text{mm}$ w stosunku do poziomu referencyjnego 0,000m.
Wymagana płaskość marek stalowych: 5,0mm na całej długości elementu
Tolerancja lokalizacji marek stalowych względem osi głównej maszyny oraz osi poszczególnych urządzeń $\pm 5\text{mm}$.
Tolerancja równoległości marek montowanych równolegle do siebie wynosi $\pm 5\text{mm}$.
Dla marek usytuowanych prostopadle do osi linii odchylenie kontowe nie może powodować powstania odchyłki liniowej większej od 5mm.

Pozycja	Ilość (szt.)	Nazwa	Długość (mm)	Materiał	Powłoka	Waga (kg/szt.)	Łączna waga (kg)
PK1	8	AROT D50	3985			0	0
PK2	4	AROT D100	100			0	0
PK3	4	AROT D100	1505			0	0
PK4	4	AROT D100	752			0	0
PK5	2	AROT D100	660			0	0
PK6	2	AROT D100	2030			0	0
PK7	2	AROT D100	3700			0	0
PK8	2	AROT D100	3010			0	0
PK9	2	AROT D150	1600			0	0
PK10	2	AROT D150	7235			0	0
PK11	2	AROT D150	1450			0	0
PK12	2	AROT D150	8570			0	0
PK13	2	AROT D150	5605			0	0
PK14	2	AROT D150	1430			0	0
PK15	2	AROT D150	5673			0	0
PK16	2	AROT D150	3150			0	0
PK17	2	AROT D150	2755			0	0
PK18	2	AROT D150	5687			0	0
PK19	2	AROT D150	7460			0	0
PK20	2	AROT D150	7730			0	0
PK21	2	AROT D150	1170			0	0
PK22	2	AROT D150	2410			0	0
PK23	2	AROT D50	1685			0	0
PK24	2	AROT D50	3200			0	0
	60					0	0

Wszystkie teksty, rysunki, zdjęcia oraz wszelkie inne informacje opublikowane na niniejszych stronach podlegają prawom autorskim firmy BAUREN. Wszelkie kopiowanie, dystrybucja, elektroniczne przetwarzanie oraz przesłanie zawartości bez zezwolenia firmy jest zabronione.

zobacz

Przebudowa budynku hali na potrzeby montażu maszyny do cięcia blachy
08-110 Siedlce, ul. Terespolska 12

inwestor

MOSTOSTAL SIEDLCE Sp. z o.o.
08-110 Siedlce, ul. Terespolska 12

mgr i nazwisko	nr upr.	podpis
Projektował dr inż. Tomasz Błajarski	SLK/2164/PWOK/08	
Opracował mgr inż. Krzysztof Kupiszewski	SLK/9567/PKKb/21	
Sprawił mgr inż. Sylwia Dobringer-Jaworska		

stadium

PROJEKT WYKONAWCZY

447_16_2025.SK

22.11.2025

Arkusze

KONSTRUKCJA

skala

tytuł rysunku

ROMIESZCZENIE PRZEPUSTÓW KABLOWYCH

ul. Świerkowska 12, 44-200 Niekoszów	nr rysunku
www.bauren.pl	PW.K.F.ST.504.rev.0