



Przekrój A-A

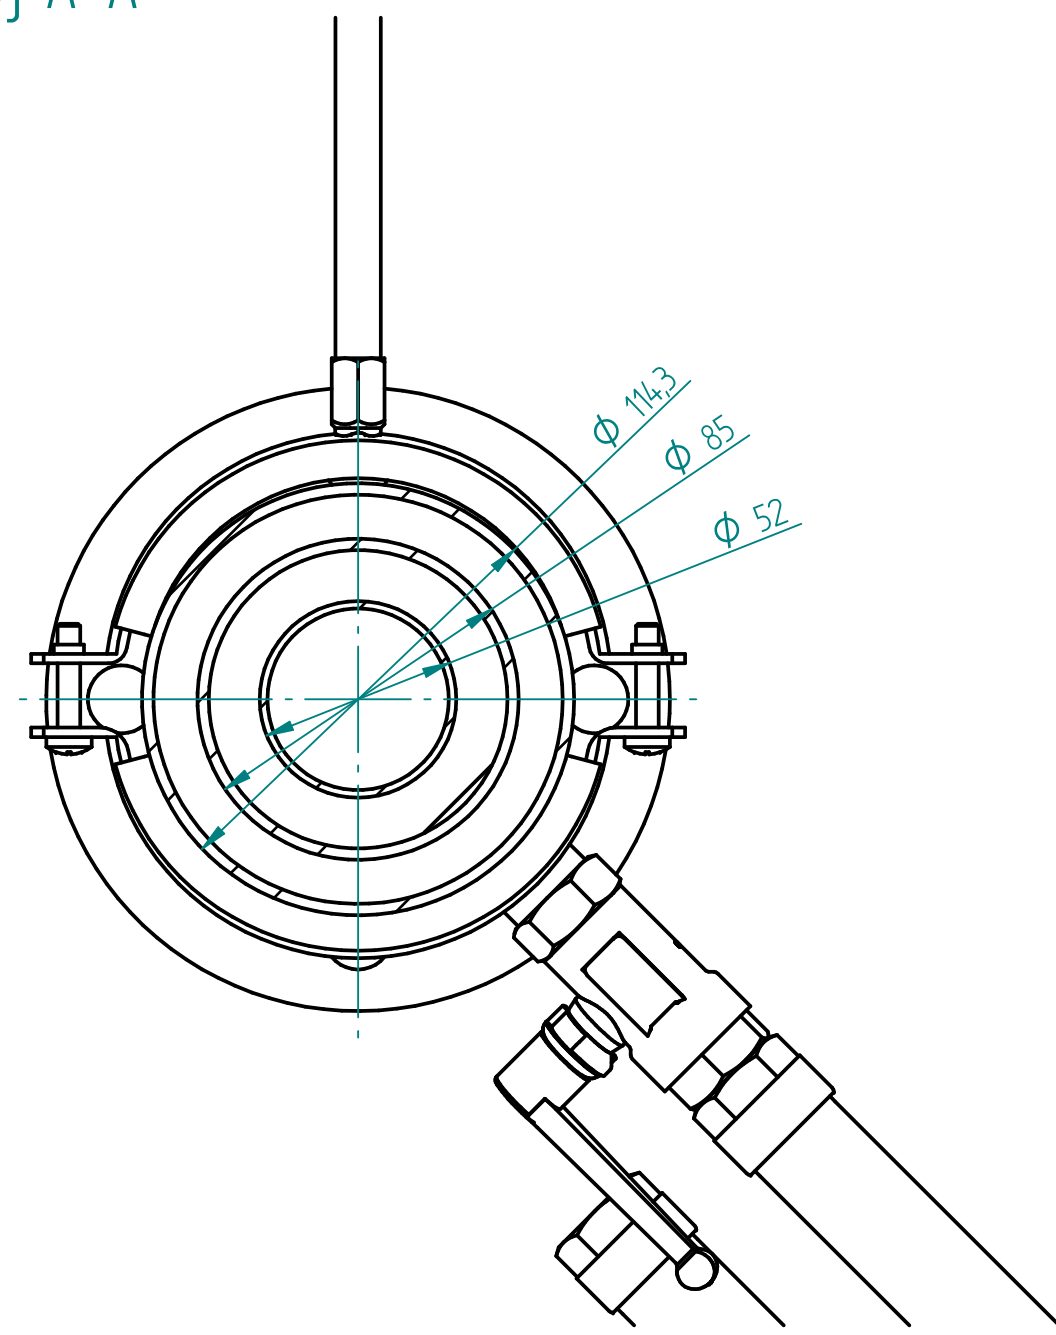

Przekrój B-B

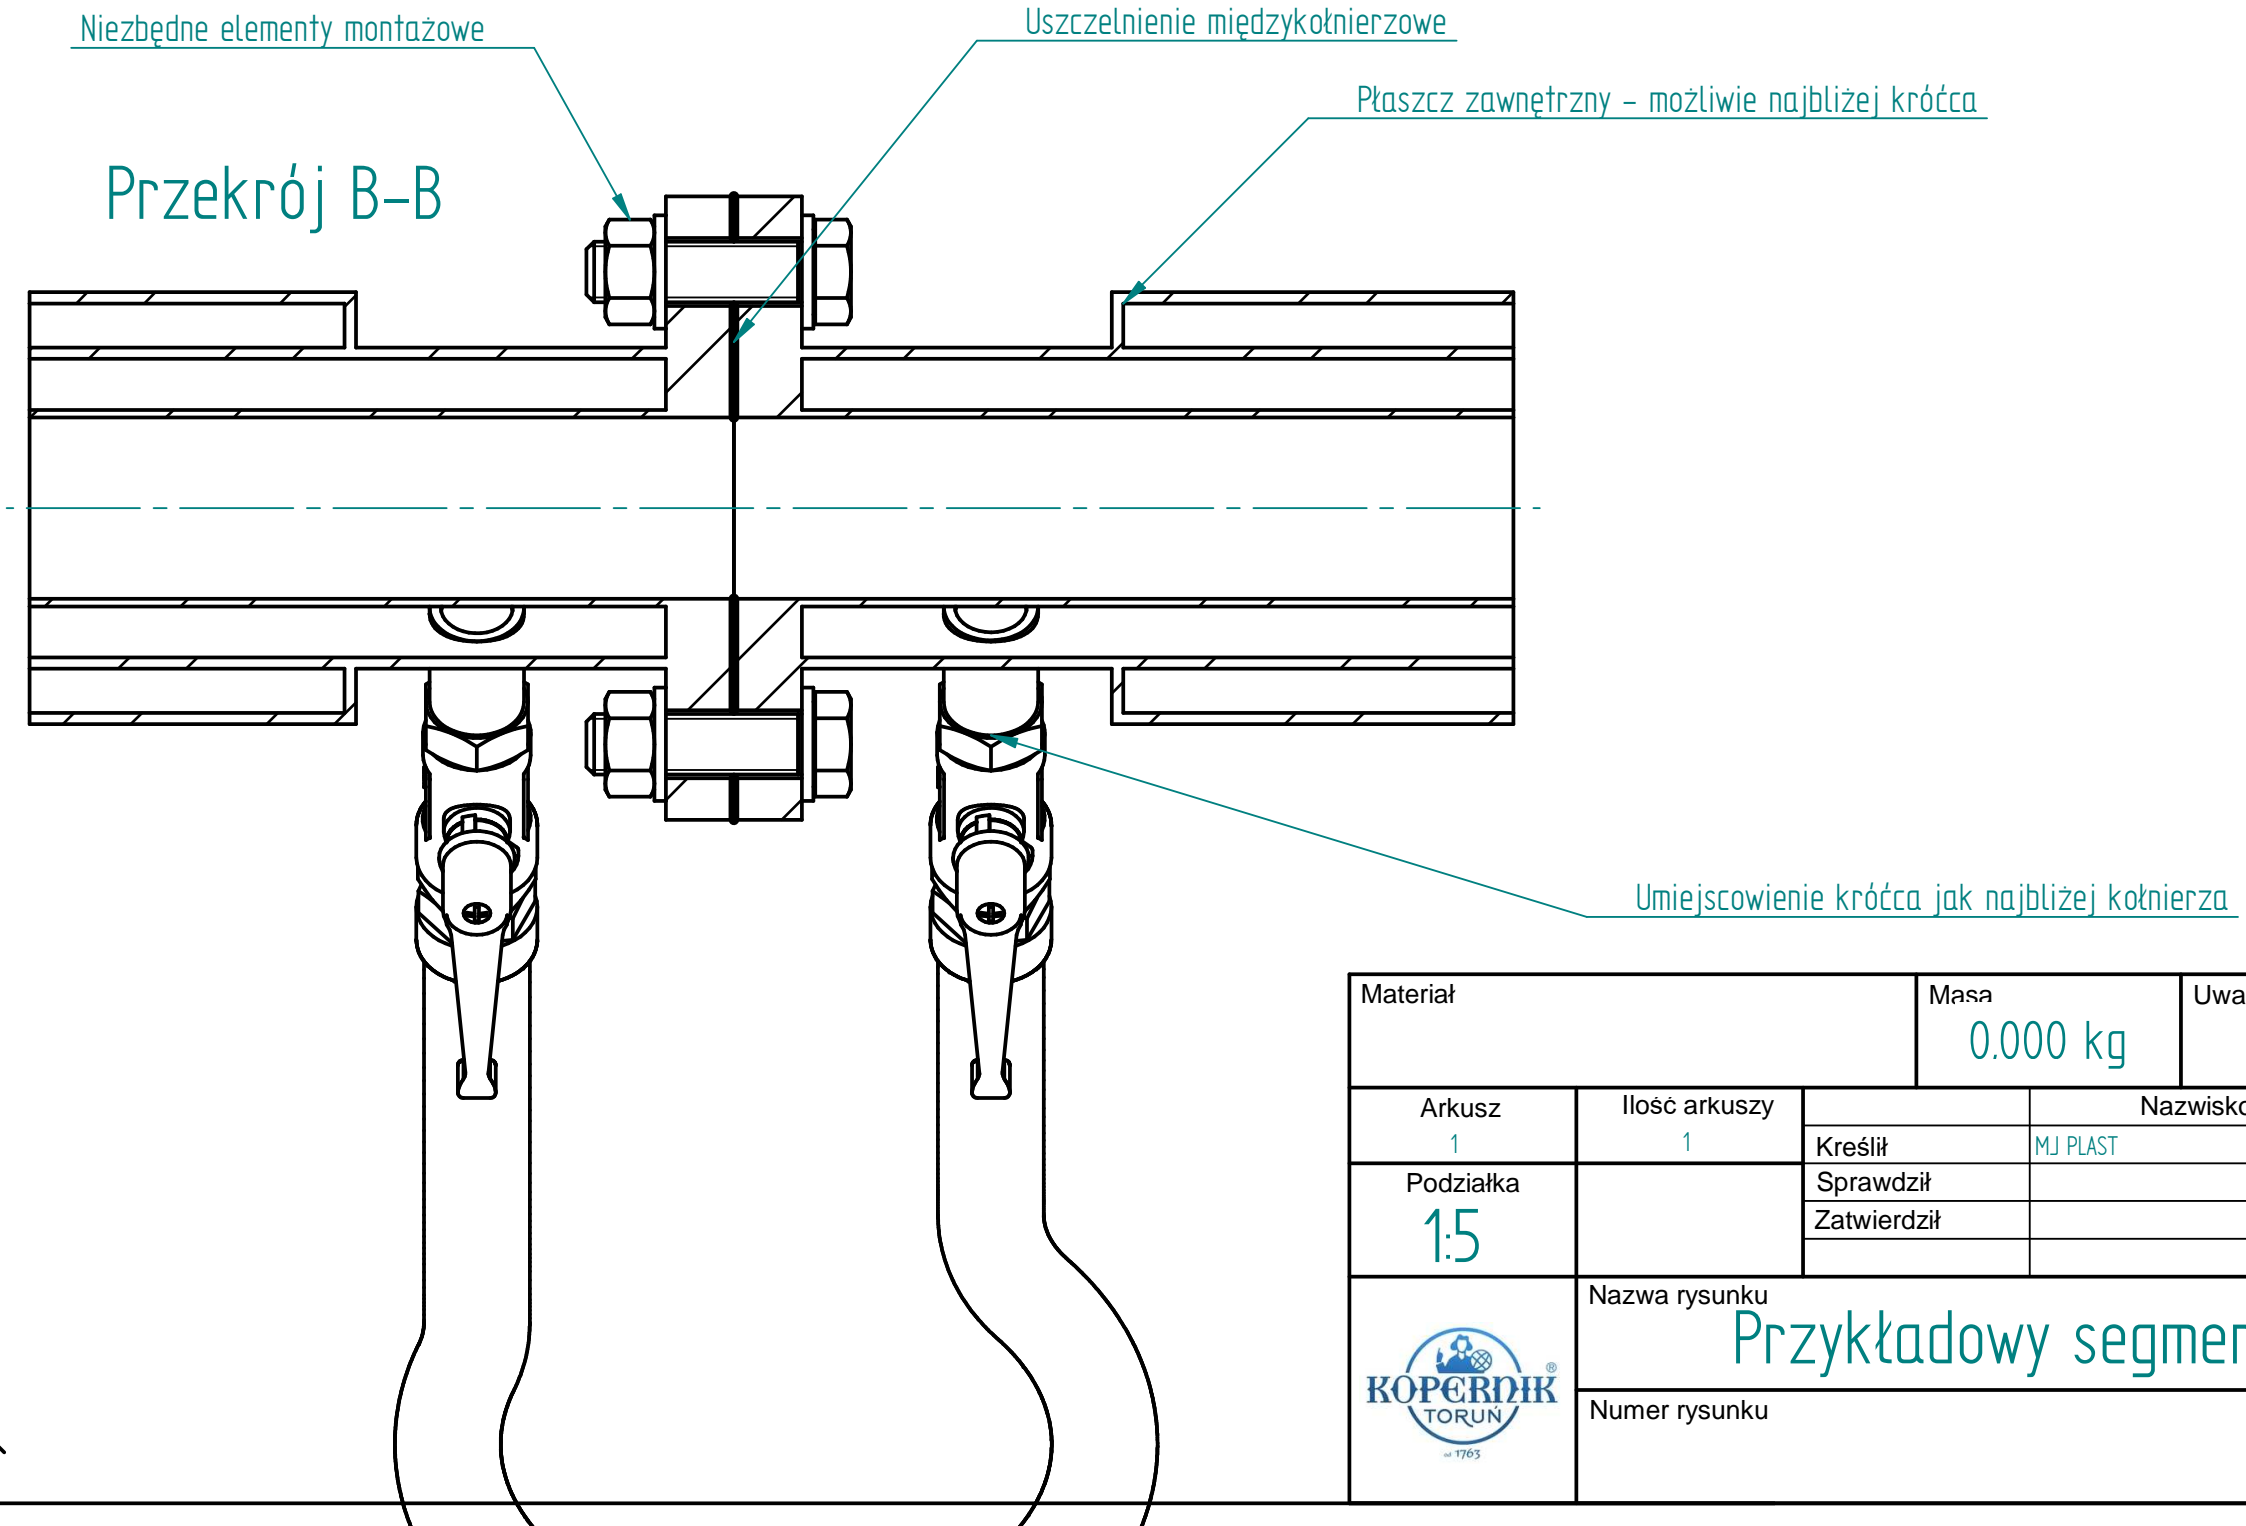

Materiał		Masa 0.000 kg		Uwagi		
Arkusz 1	Ilość arkuszy 1	Kreślił	MJ PLAST	Nazwisko	Podpis	Data 2025-09-07
Podziałka 1:5		Sprawdził				
		Zatwierdził				
	Nazwa rysunku Przykładowy segment rurociągu					Format A2
	Numer rysunku					