


1:1700

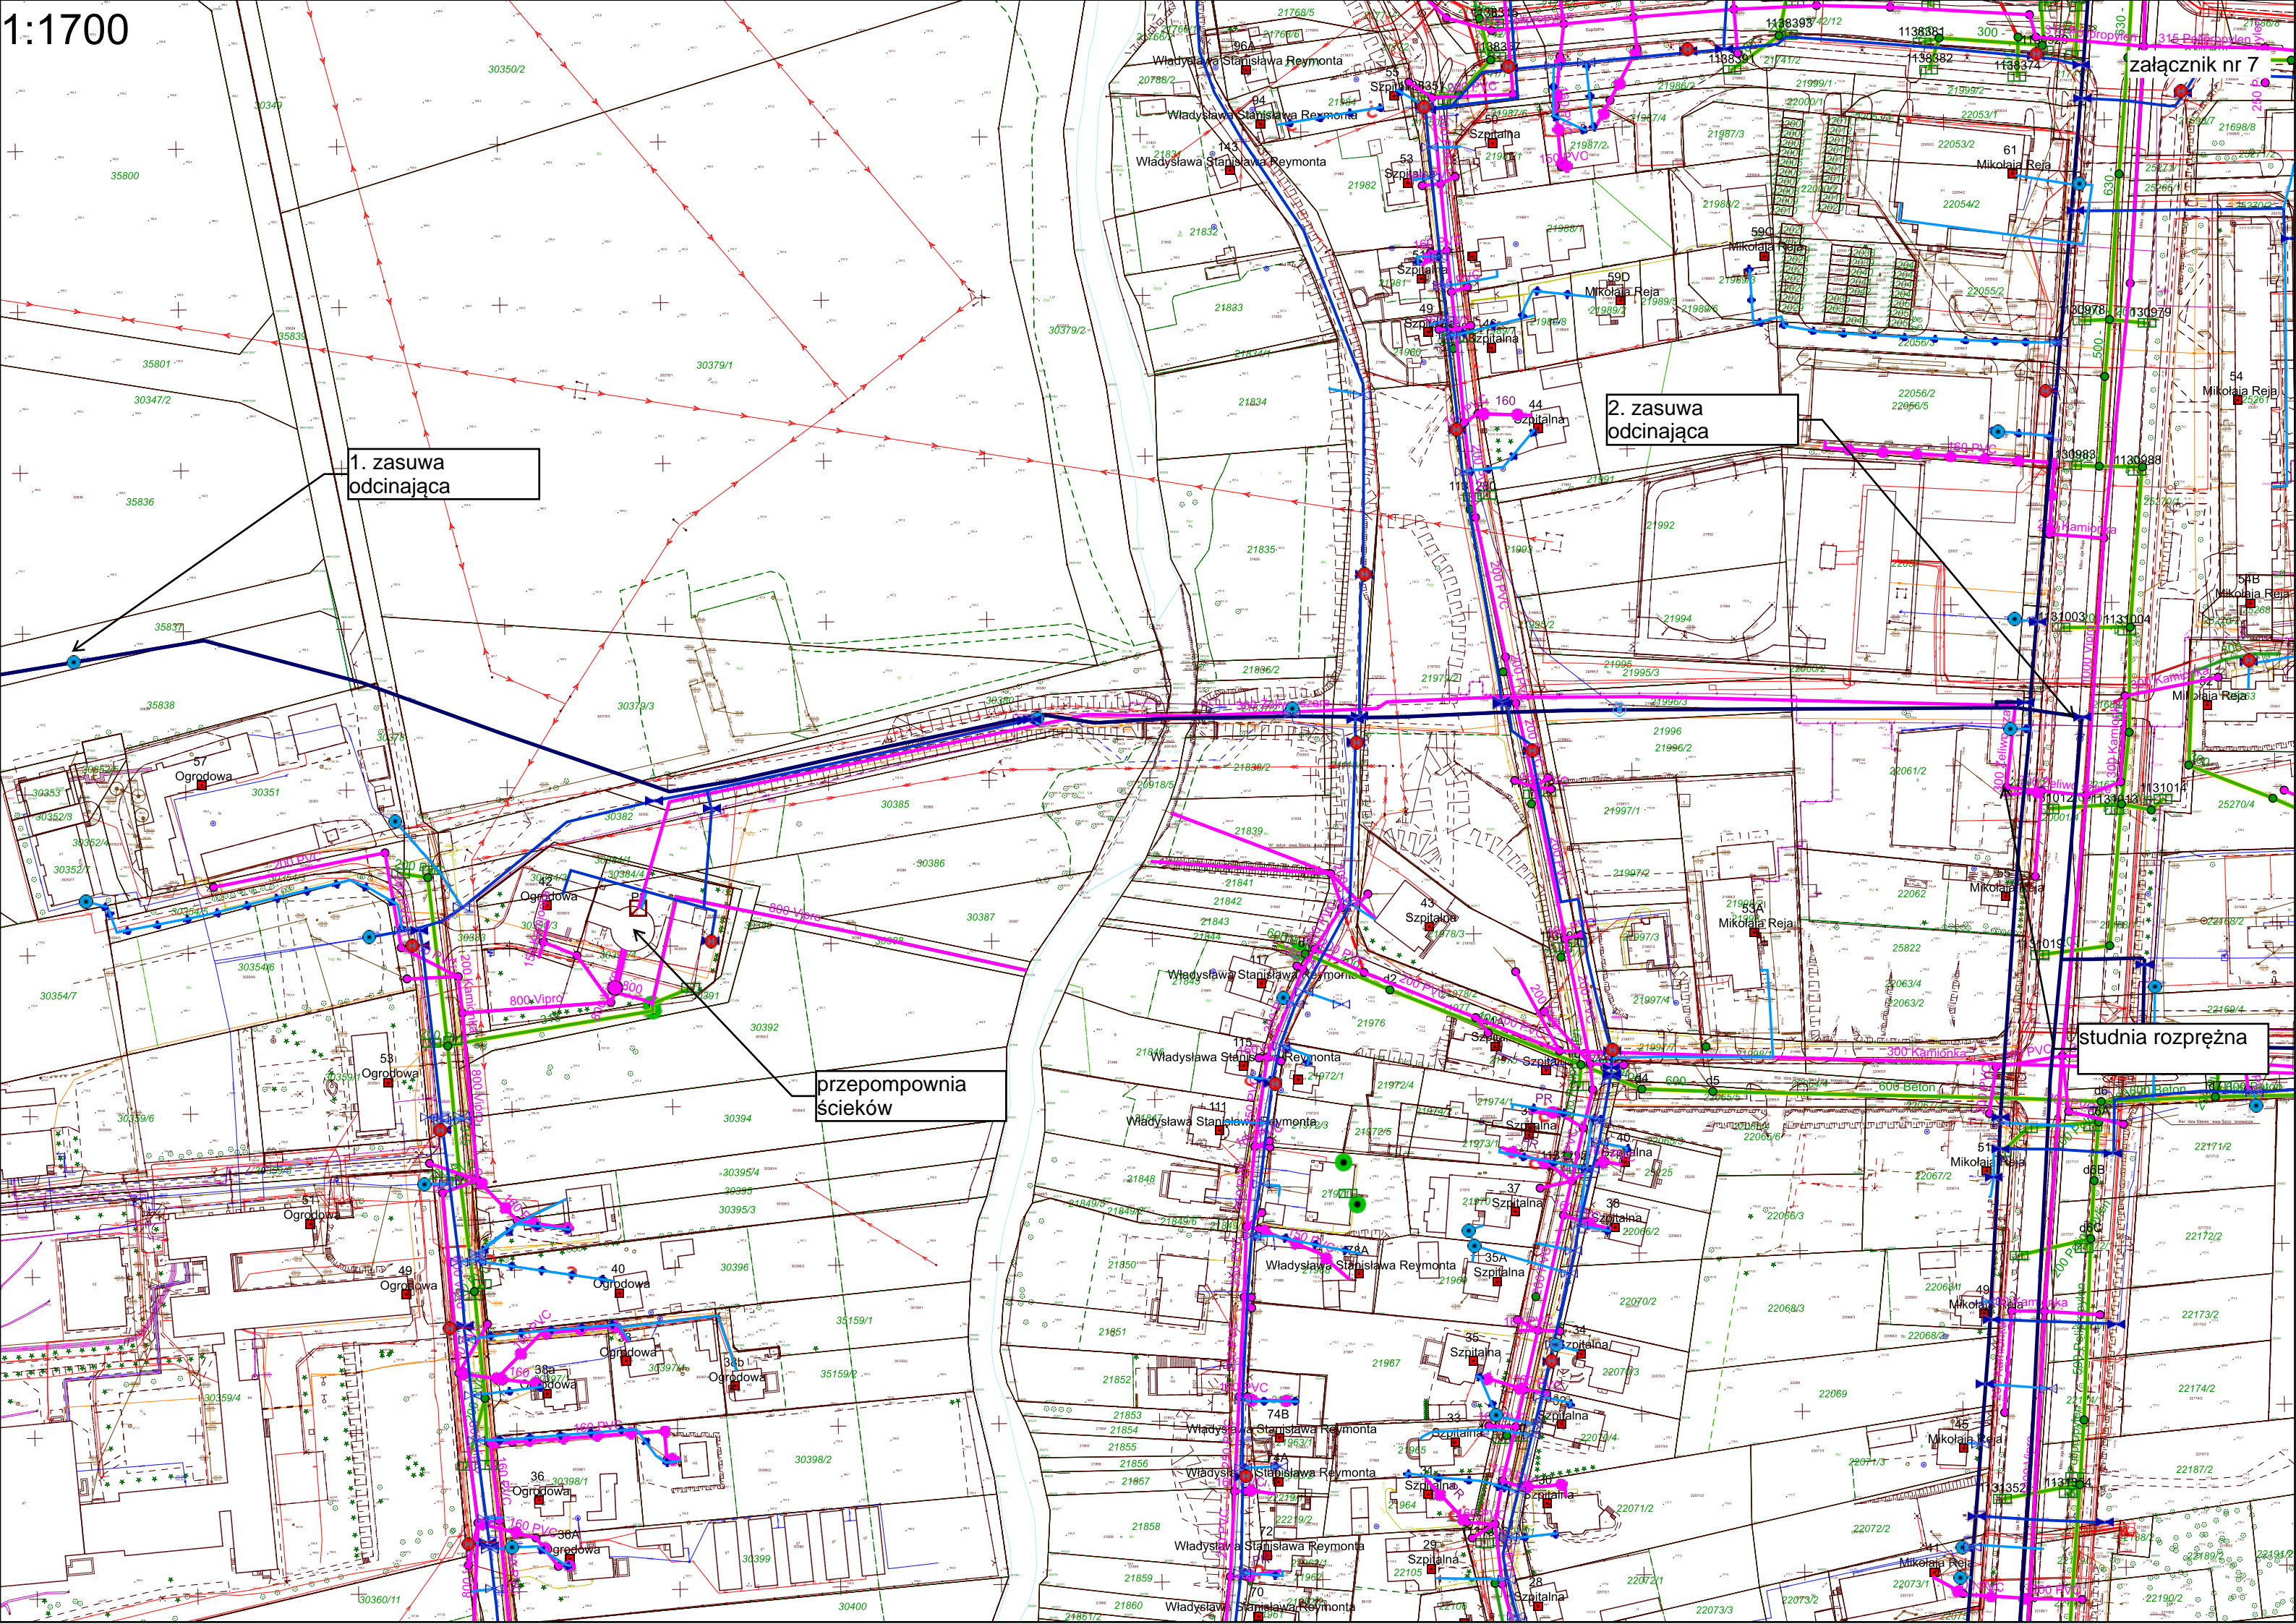

załącznik nr 7

1. zasuwa
odcinająca

2. zasuwa
odcinająca

przepompownia
ścieków

studnia rozprężna