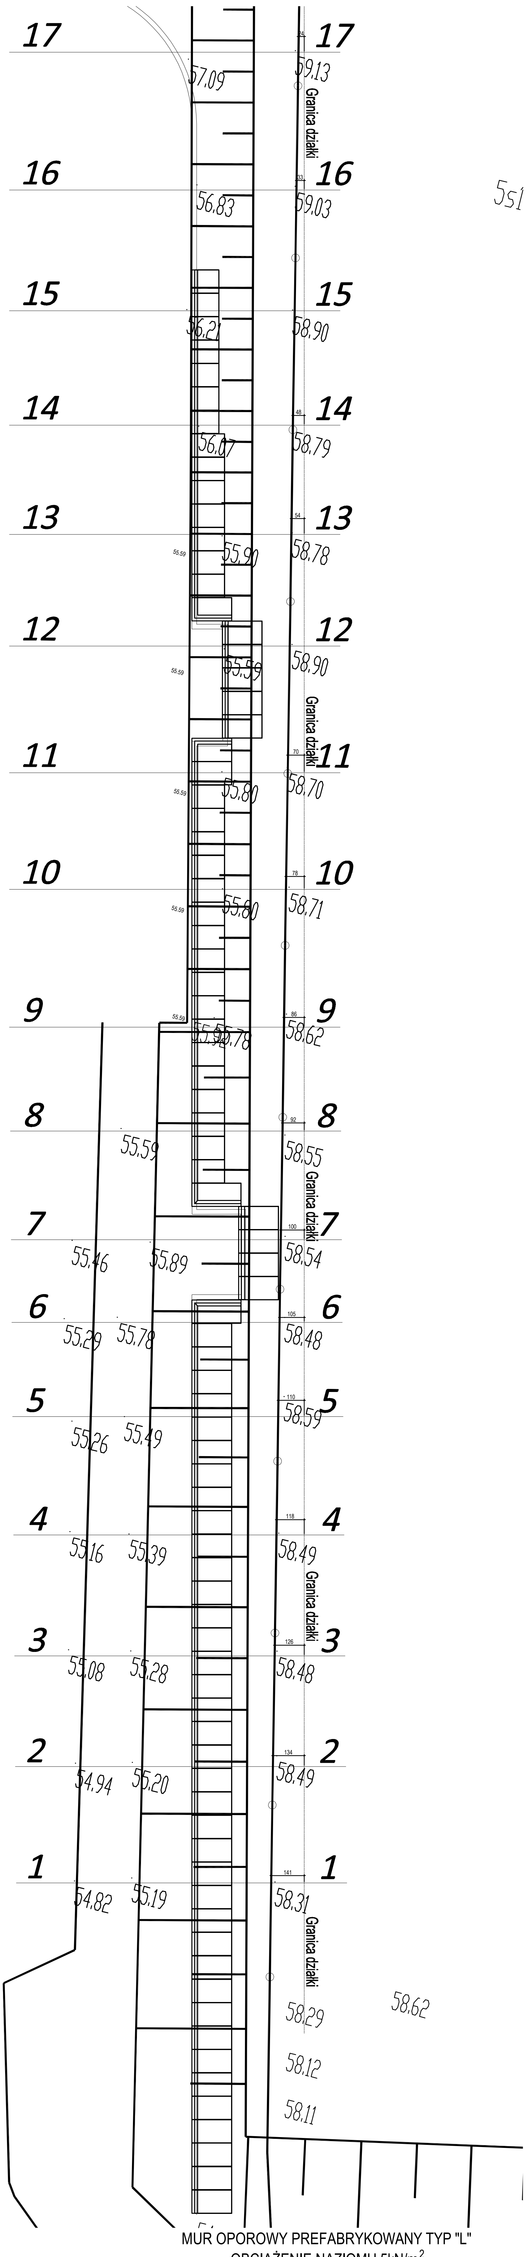

PLAN ZAGOSPODAROWANI TERENU - MUR OPOROWY SKALA 1:100