



PIWNICE

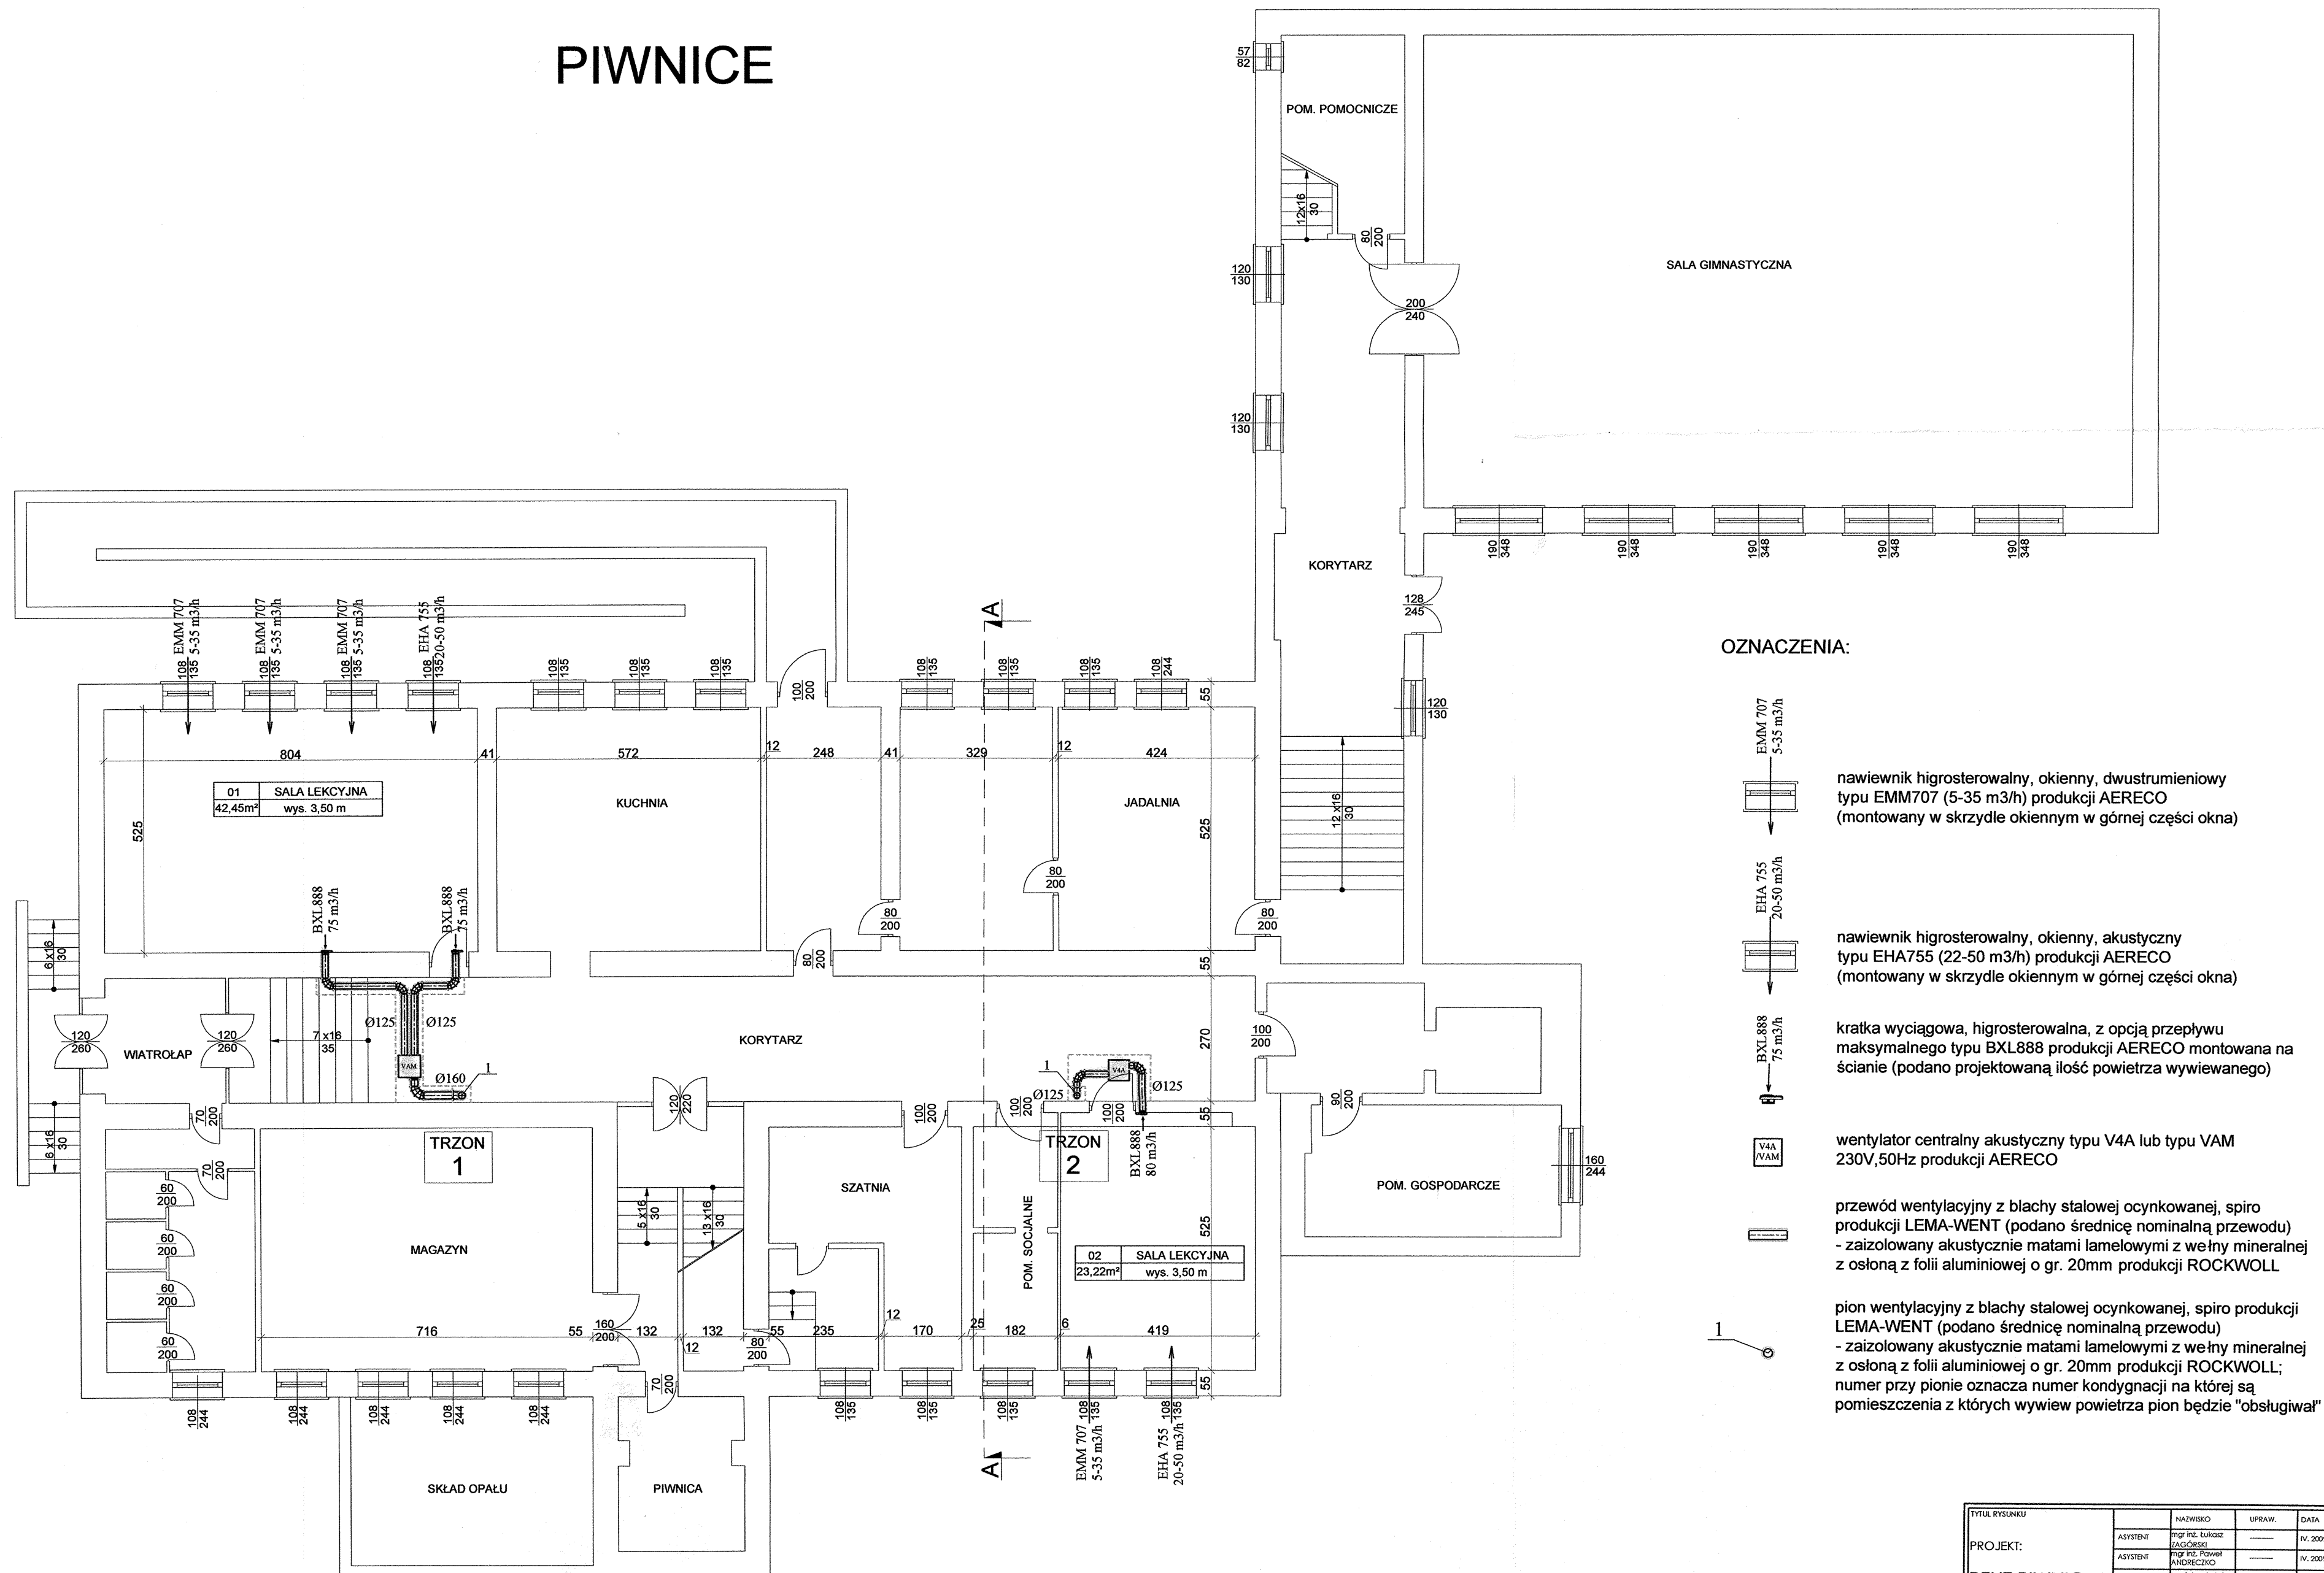


OZNACZENIA:




nawiewnik higrosterowalny, okienny, dwustrumieniowy
typu EMM707 (5-35 m³/h) produkcji AERECO
(montowany w skrzydle okiennym w górnej części okna)

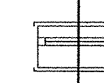

nawiewnik higrosterowalny, okienny, akustyczny
typu EHA755 (22-50 m³/h) produkcji AERECO
(montowany w skrzydle okiennym w górnej części okna)

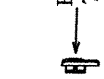


kratka wyciągowa, higrosterowalna, z opcją przepływu
maksymalnego typu BXL888 produkcji AERECO montowana na
ścianie (podano projektowaną ilość powietrza wywiewanego)

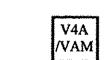

wentylator centralny akustyczny typu V4A lub typu VAM
230V, 50Hz produkcji AERECO



przewód wentylacyjny z blachy stalowej ocynkowanej, spiro
produkcji LEMA-WENT (podano średnicę nominalną przewodu)
- zaizolowany akustycznie matami lamelowymi z wełny mineralnej
z osłoną z folii aluminiowej o gr. 20mm produkcji ROCKWOLL

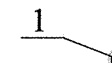

pion wentylacyjny z blachy stalowej ocynkowanej, spiro produkcji
LEMA-WENT (podano średnicę nominalną przewodu)
- zaizolowany akustycznie matami lamelowymi z wełny mineralnej
z osłoną z folii aluminiowej o gr. 20mm produkcji ROCKWOLL;
numer przy pionie oznacza numer kondygnacji na której są
pomieszczenia z których wywiew powietrza pion będzie "obsługiwał"

UWAGI:

Przewody wentylacyjne spiro prowadzić pod stropem pomieszczeń i obudować płytami g-k
w których należy wykonać drzwiczki rewizyjne w celu dostępu do wentylatorów.
Linia przerywana () zaznaczono zakres obudowy z płyt g-k

TYTUL RYSUNKU	NAZWISKO	UPRAW.	DATA	PODPIS
PROJEKT: RZUT PIWNIC	ASISTENT	mgr inż. Łukasz ZAGÓRSKI	IV. 2009	
	ASISTENT	mgr inż. Paweł ANDRZCZAK	IV. 2009	
	ASISTENT	mgr inż. Adam PODCIELNY	IV. 2009	
	PROJEKTANT	tech. Ryszard ZWIEJKO	5/1/75	IV. 2009
	PROJEKTANT	tech. Dariusz MAJER	6/27/02	IV. 2009
	PROJEKTANT	tech. Dariusz MAJER	6/27/02	IV. 2009
OBIEKT: Zespół Szkół Specjalnych nr 6 ul. Konopnickiej 36, Dąbrowa Górnicza	SKALA			
INWESTOR: Miasto Dąbrowa Górnicza ul. Graniczna 21, 41-300 Dąbrowa Górnicza	1:100			
NR RYSUNKU				1
"KOSZT-BUD" Dariusz MAJER 44-196 KNURÓW UL. GEN. J. ZIĘTKA 18c/12				
ZAKŁAD USŁUG PROJEKTOWO-KONSTRUKCYJNO- I NADZORU INWESTYCYJNEGO Dariusz Majer				