
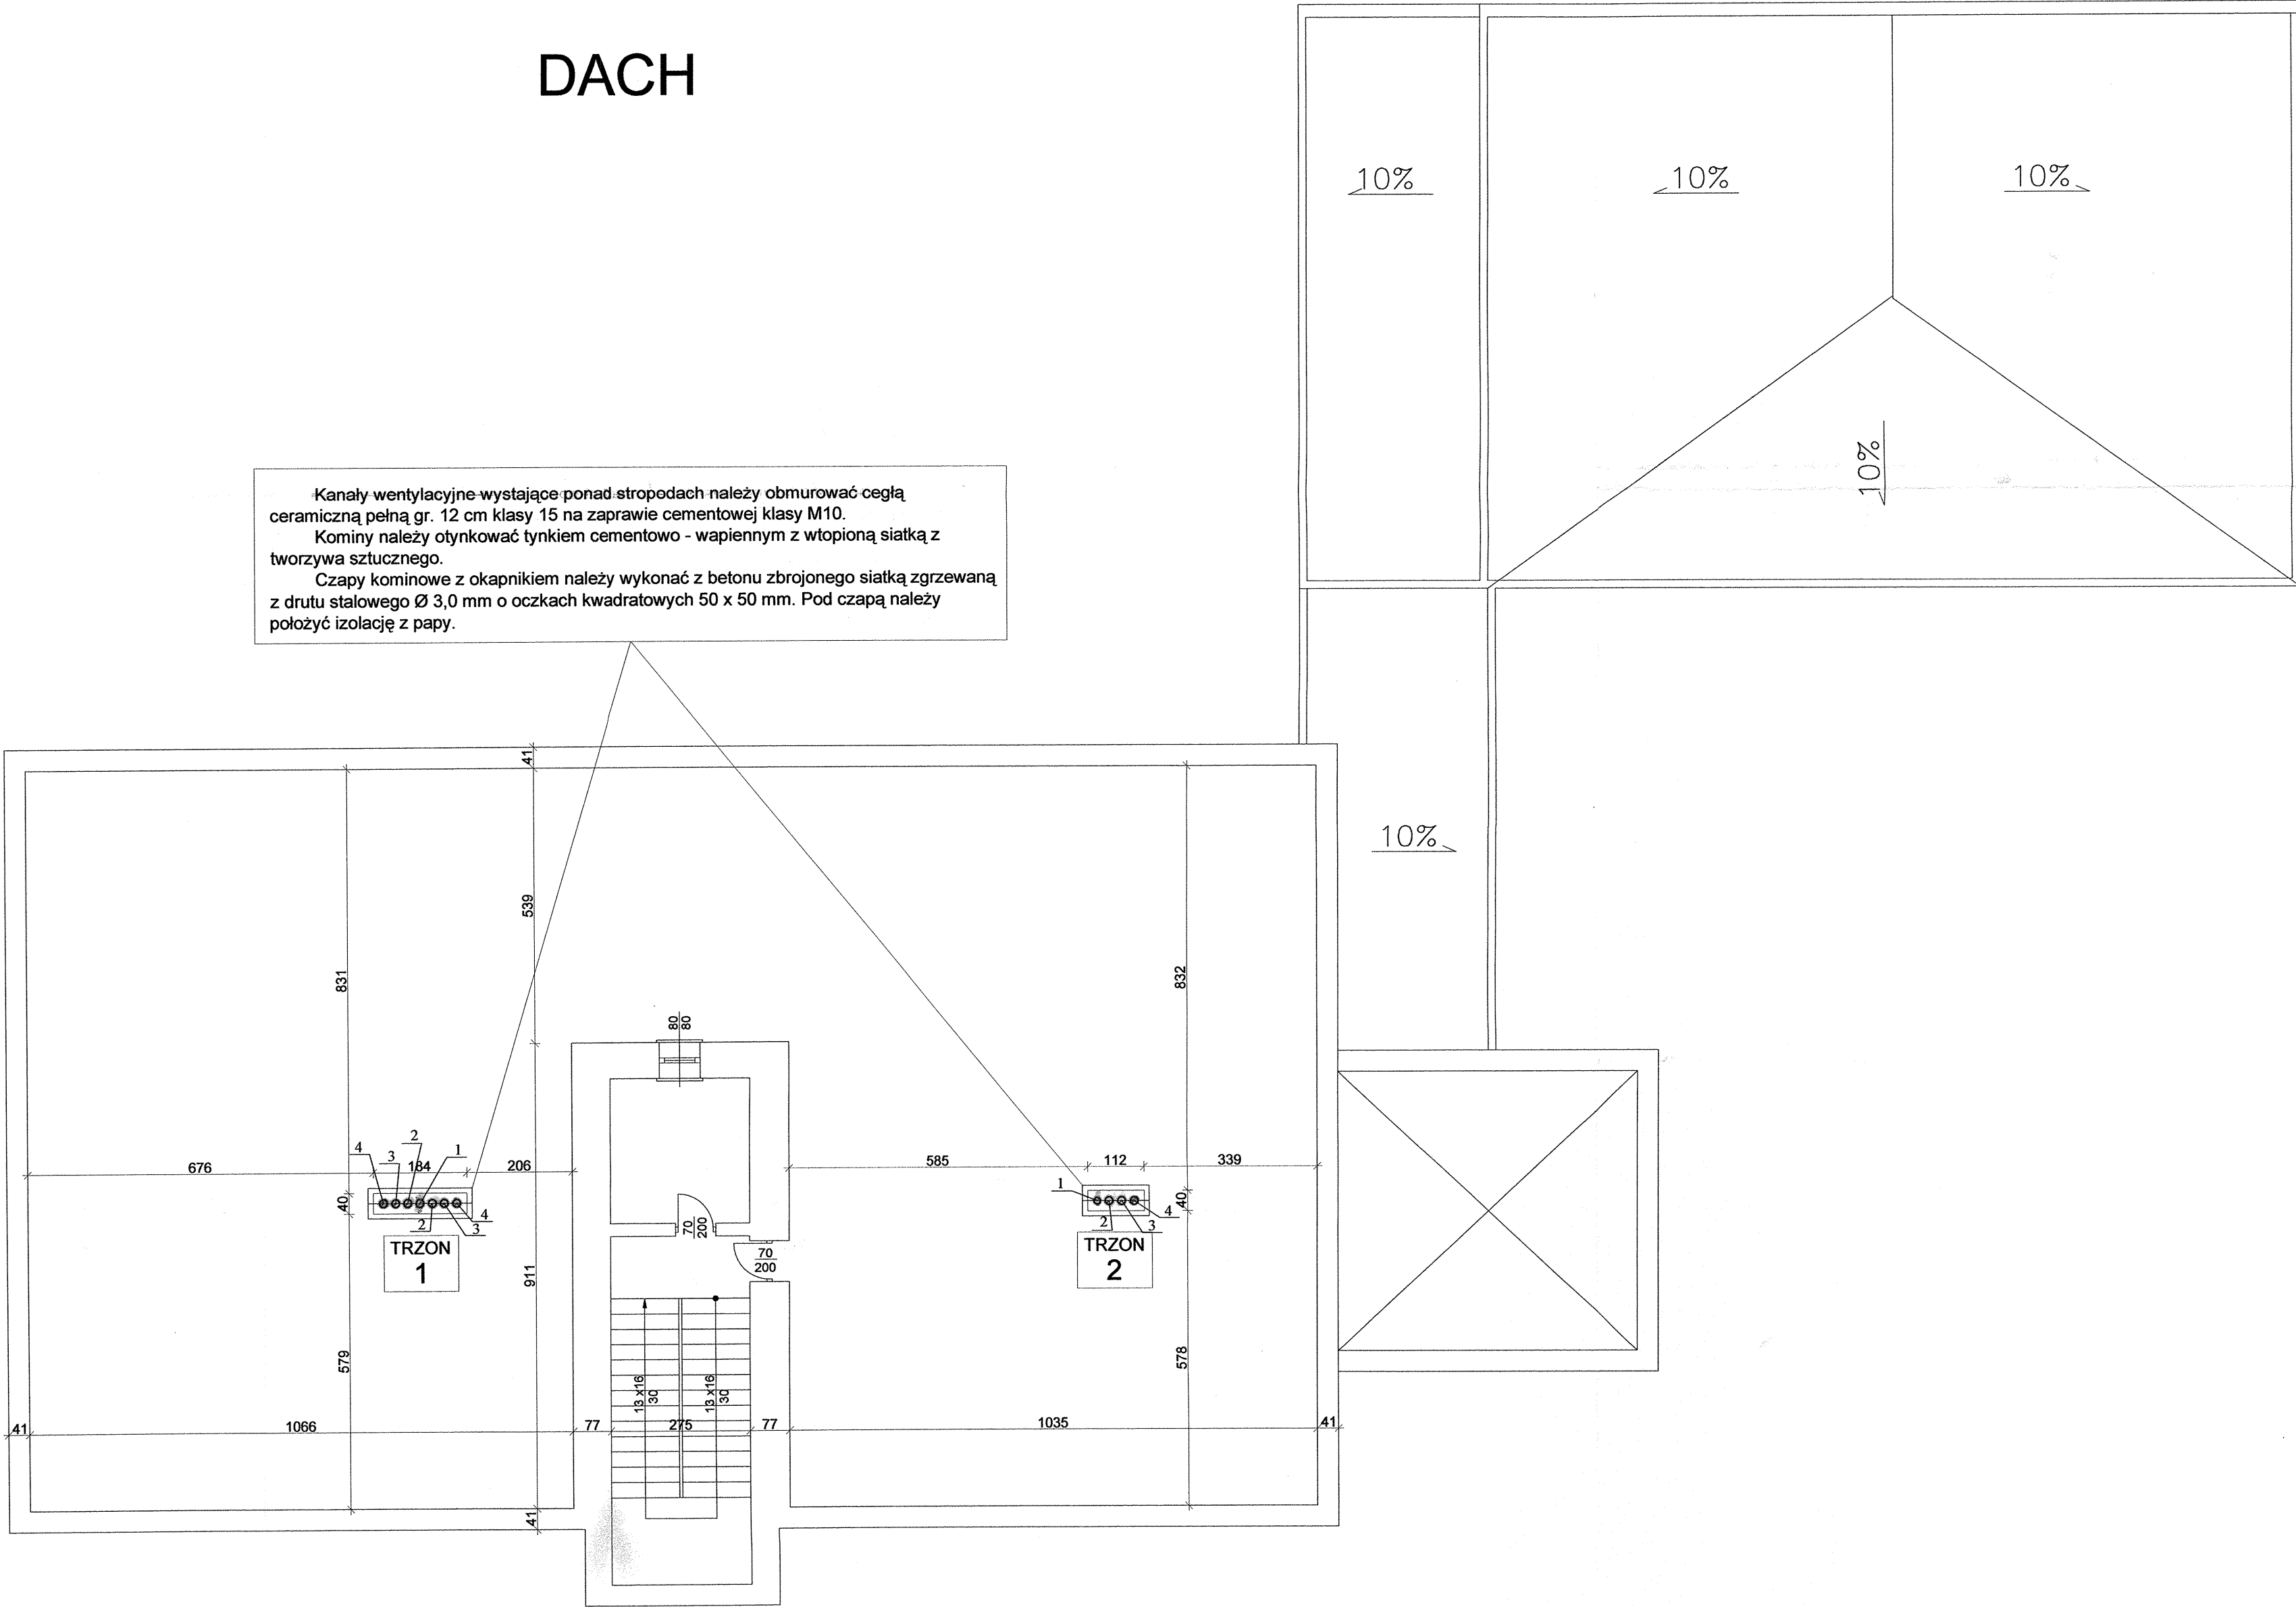


DACH

Kanály wentylacyjne wystające ponad stropodach należy obmurować cegłą ceramiczną pełną gr. 12 cm klasy 15 na zaprawie cementowej klasy M10.  
Kominy należy otynkować tynkiem cementowo - wapiennym z wtopioną siatką z tworzywa sztucznego.  
Czapy kominowe z okapnikiem należy wykonać z betonu zbrojonego siatką zgrzewaną z drutu stalowego Ø 3,0 mm o oczkach kwadratowych 50 x 50 mm. Pod czapą należy położyć izolację z papy.

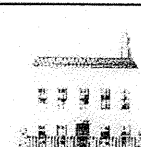

TYTUŁ RYSUNKU		NAZWISKO	UPRAW.	DATA	PODPIS
PROJEKT:  RZUT DACHU	ASYSTENT	mgr inż. Łukasz ZAGÓRSKI	-----	IV. 2009	
	ASYSTENT	mgr inż. Paweł ANDRZCZAK	-----	IV. 2009	
	ASYSTENT	mgr inż. Adam PODOBRELSKI	-----	IV. 2009	
	PROJEKTANT	inż. Ryszard ZIMJEKO	51/75	IV. 2009	
	PROJEKTANT	inż. Dariusz MAJER	627/02	IV. 2009	
OBJEKT: Zespół Szkół Specjalnych nr 6 ul. Konopnickiej 36; Dąbrowa Górnicza		SKALA		NR RYSUNKU	
INWESTOR: Miasto Dąbrowa Górnicza ul. Graniczna 21; 41-300 Dąbrowa Górnicza		1:100		5	
<div><div><div>"KOSZT-BUD"</div><div>Dariusz MAJER</div><div>44-196 KNURÓW</div><div>UL. GEN. J. ZIĘTKA 18c/12</div></div><div></div><div><div>ZAKŁAD USŁUG PROJEKTOWO-KONSTRUKCYJNYCH I NADZORU INWESTYCYJNEGO</div><div>Dariusz Majer</div></div></div>					