


PRZEKRÓJ B - B

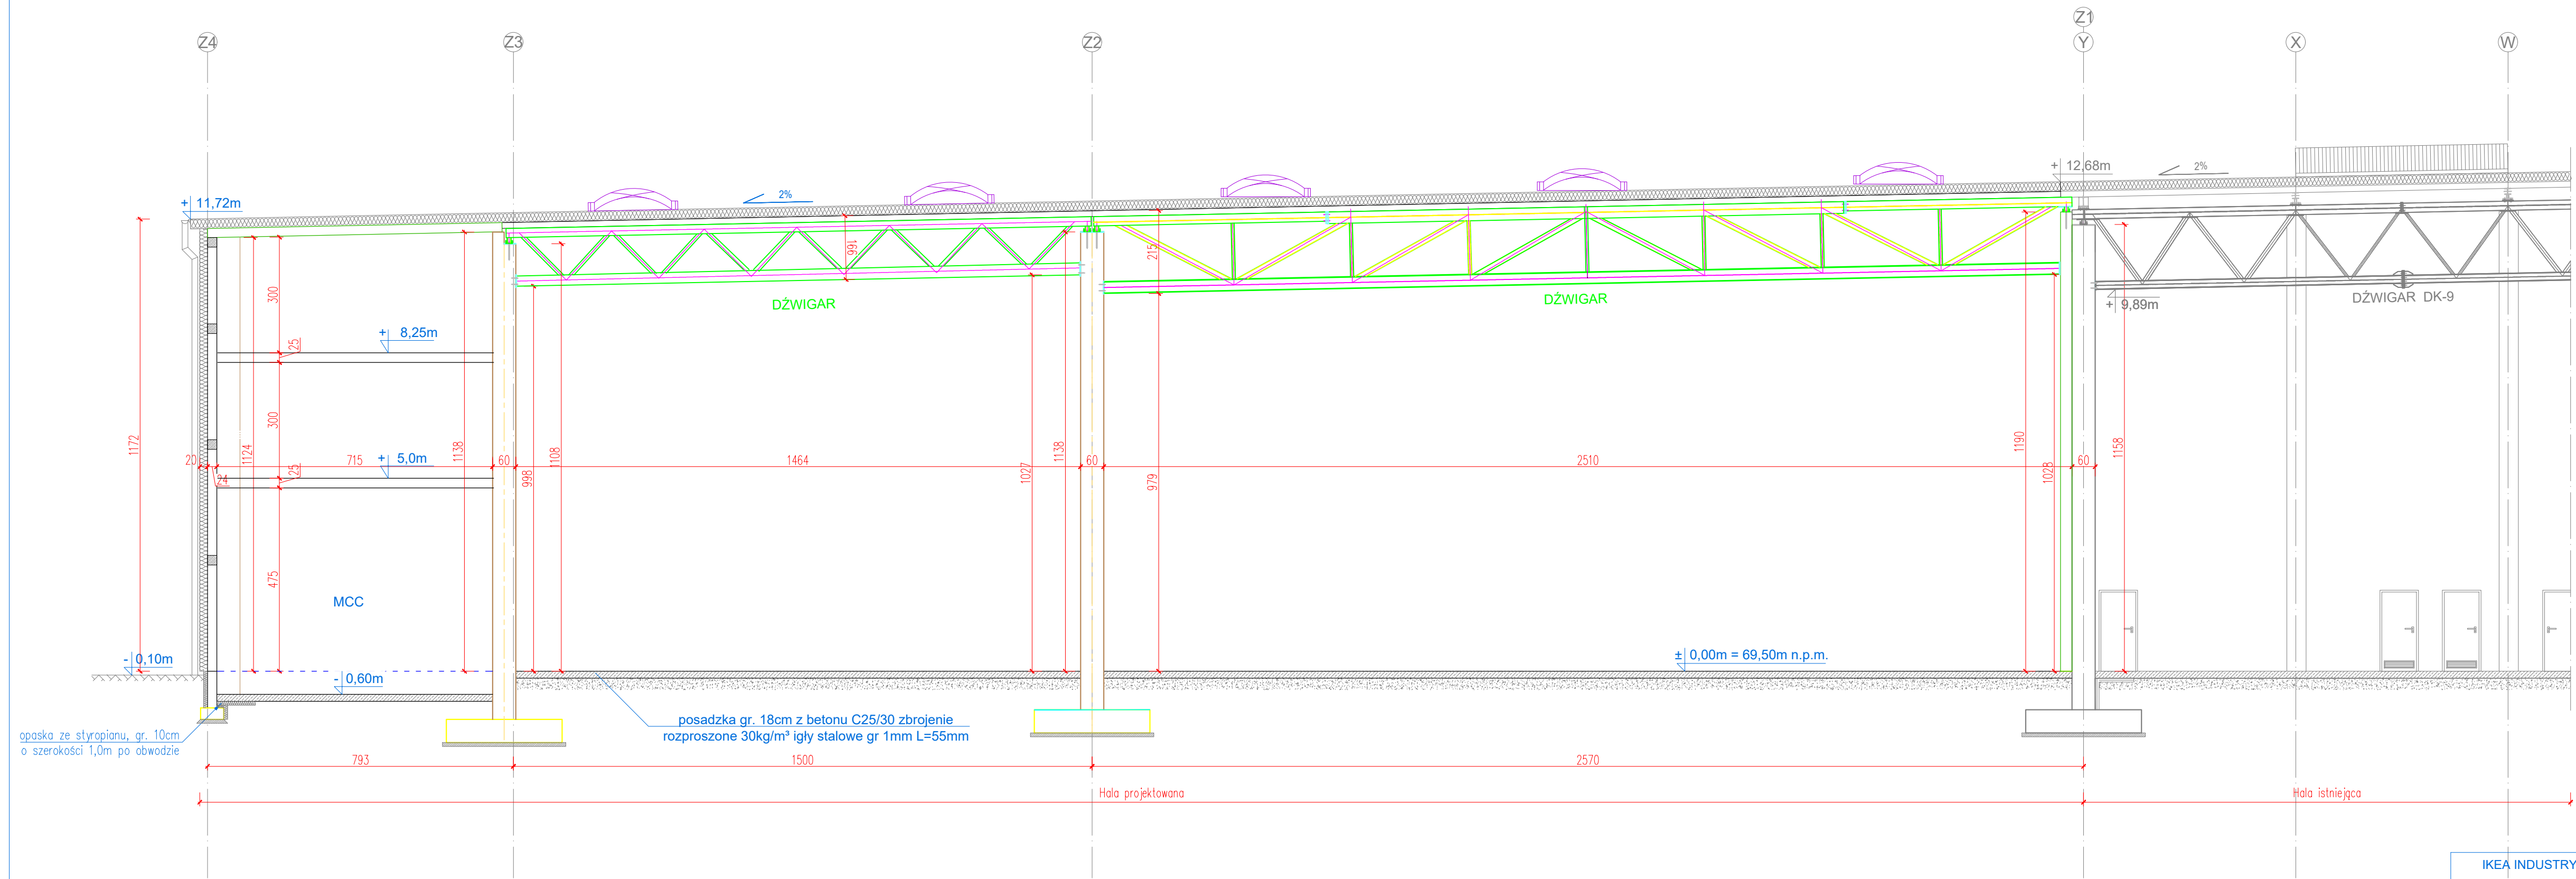

IKEA INDUSTRY FABRYKA ZBĄSZYNEK	
Obiekt:	CTBL - KONCEPCJA
Część:	PRZEKRÓJ B-B
Skala:	1:100