


PRZEKRÓJ C - C

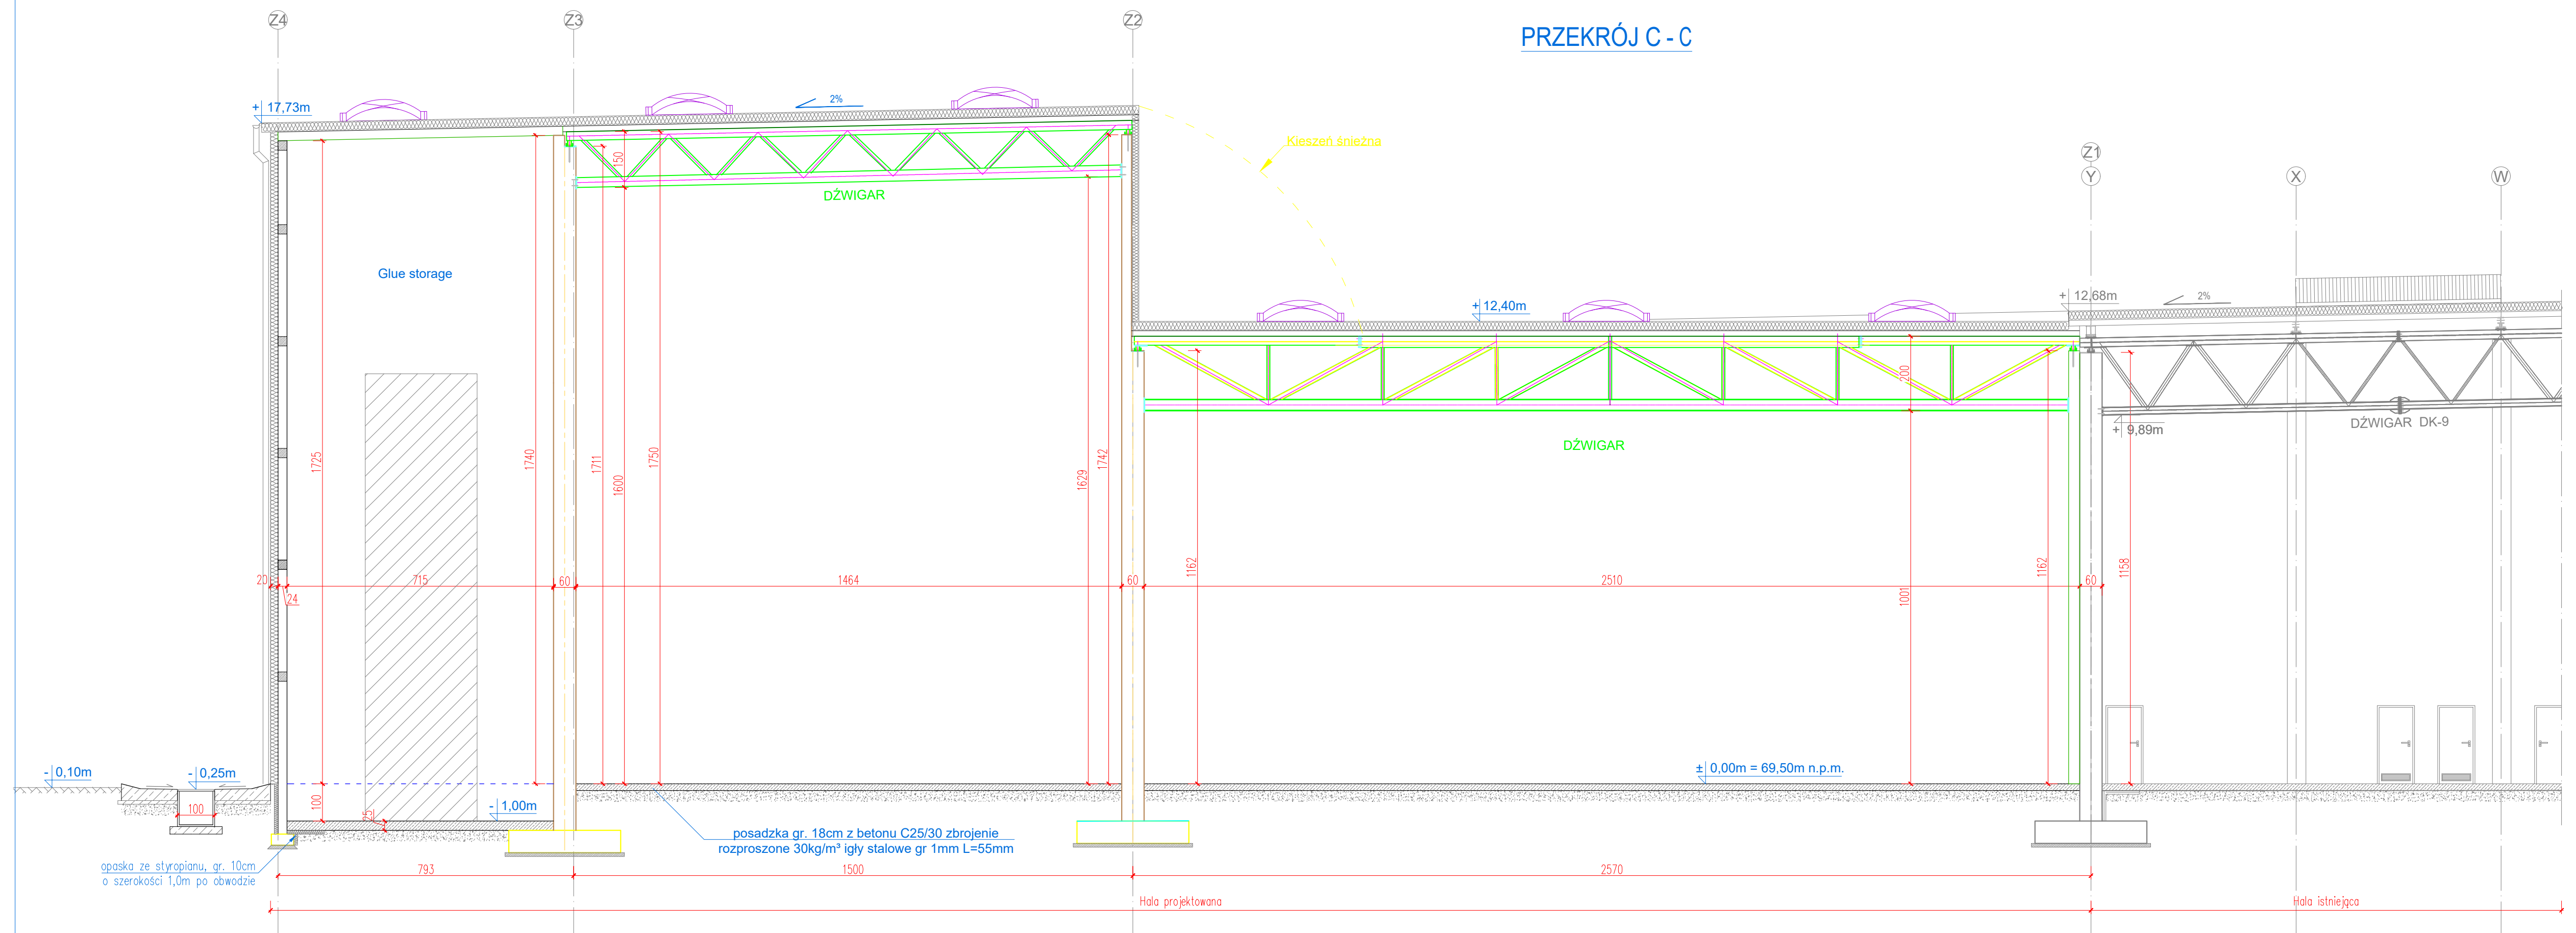

IKEA INDUSTRY FABRYKA ZBĄSZYNEK	
Obiekt:	CTBL - KONCEPCJA
Część:	PRZEKRÓJ C-C
Skala:	1:100