


PRZEKRÓJ D - D

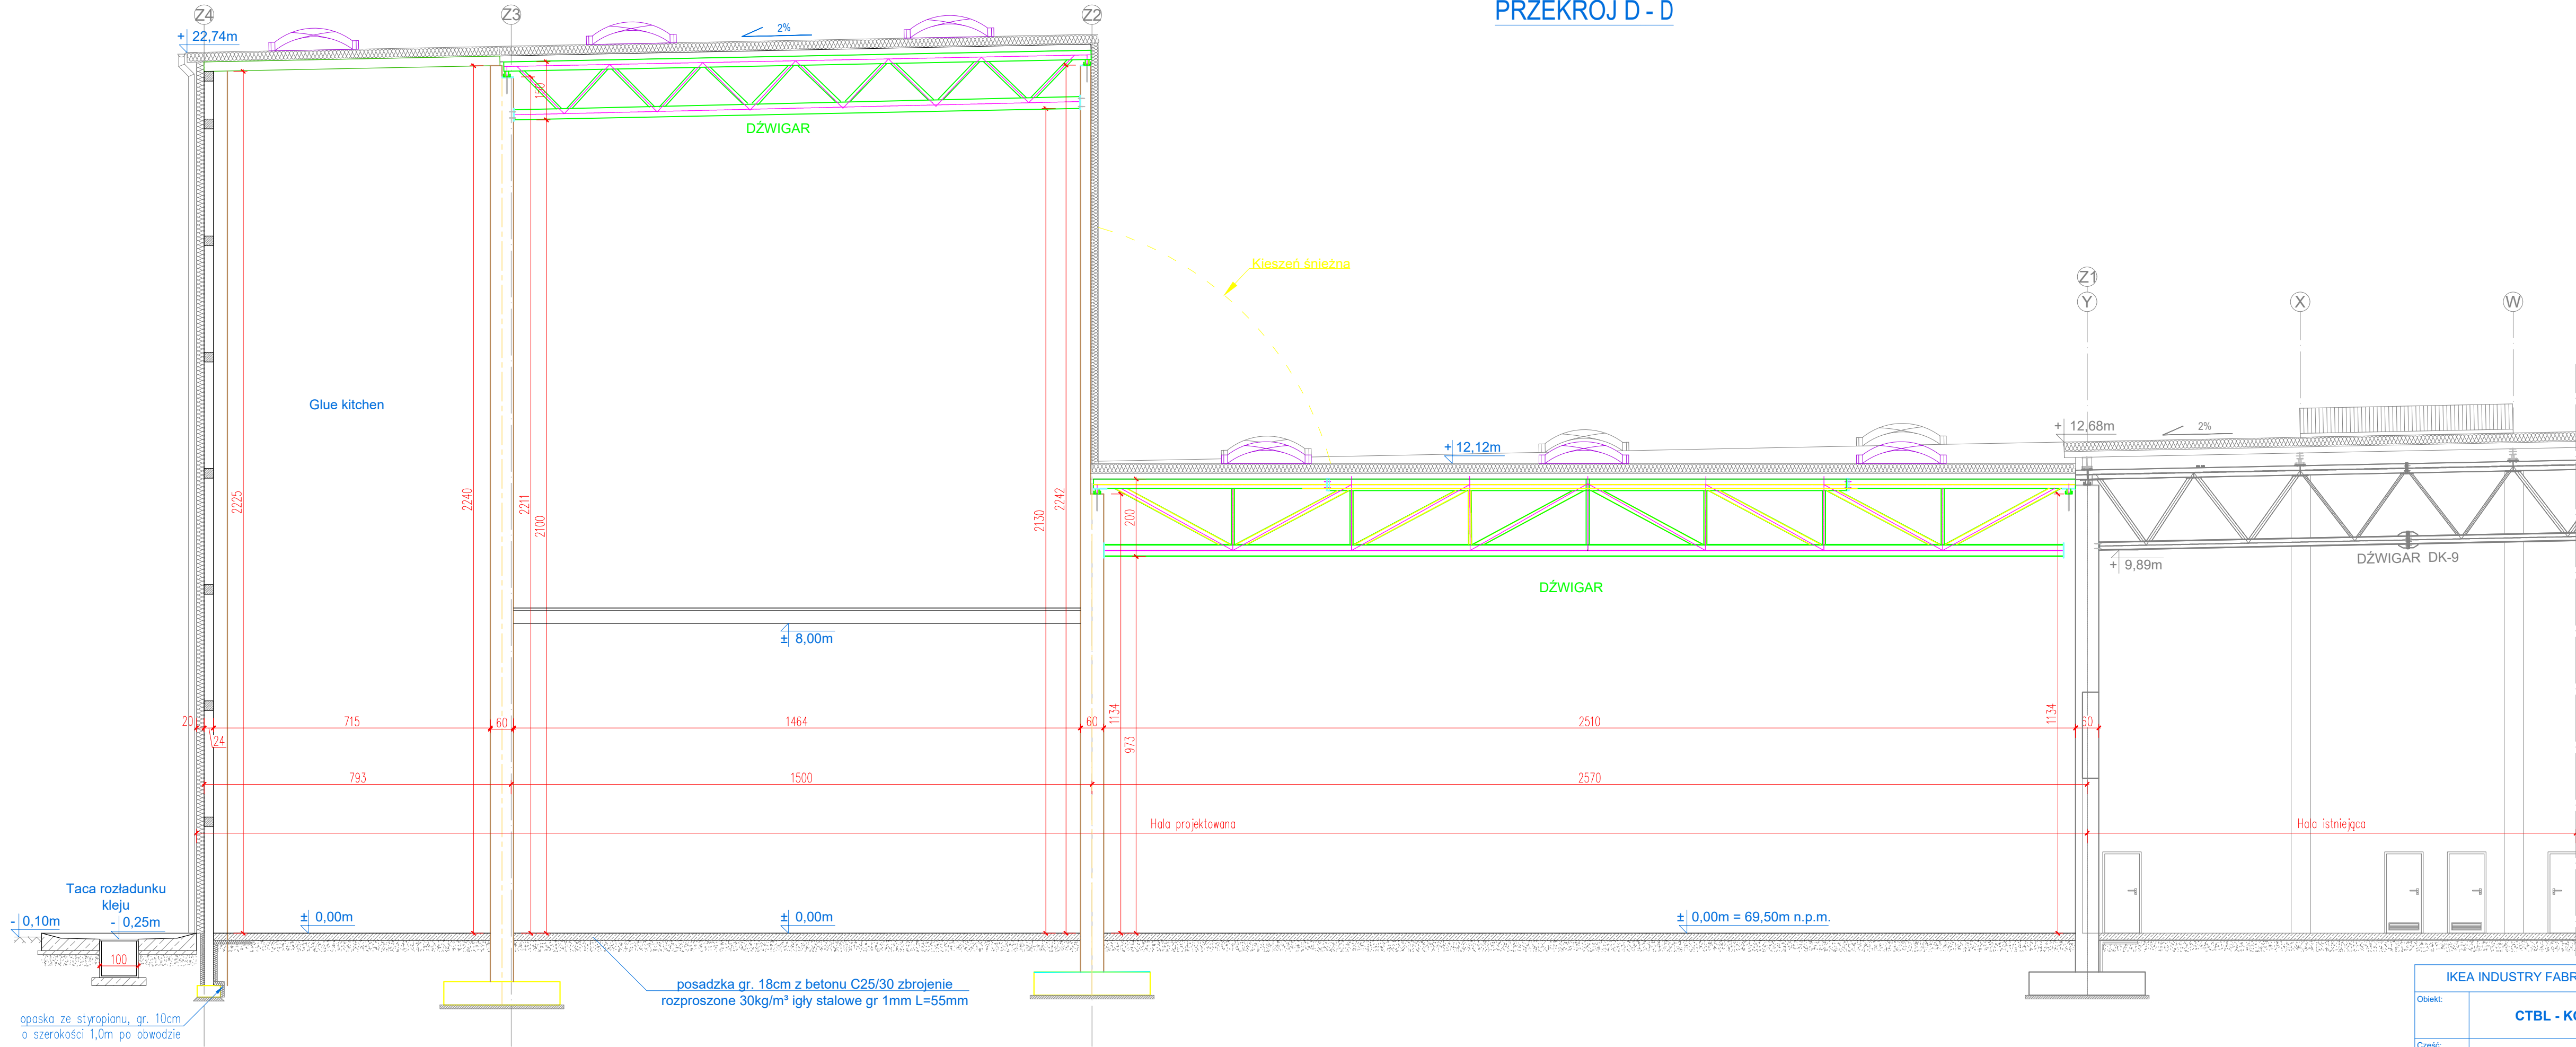

IKEA INDUSTRY FABRYKA ZBĄSZYNEK	
Obiekt:	CTBL - KONCEPCJA
Część:	PRZEKRÓJ D-D
Skala:	1:100