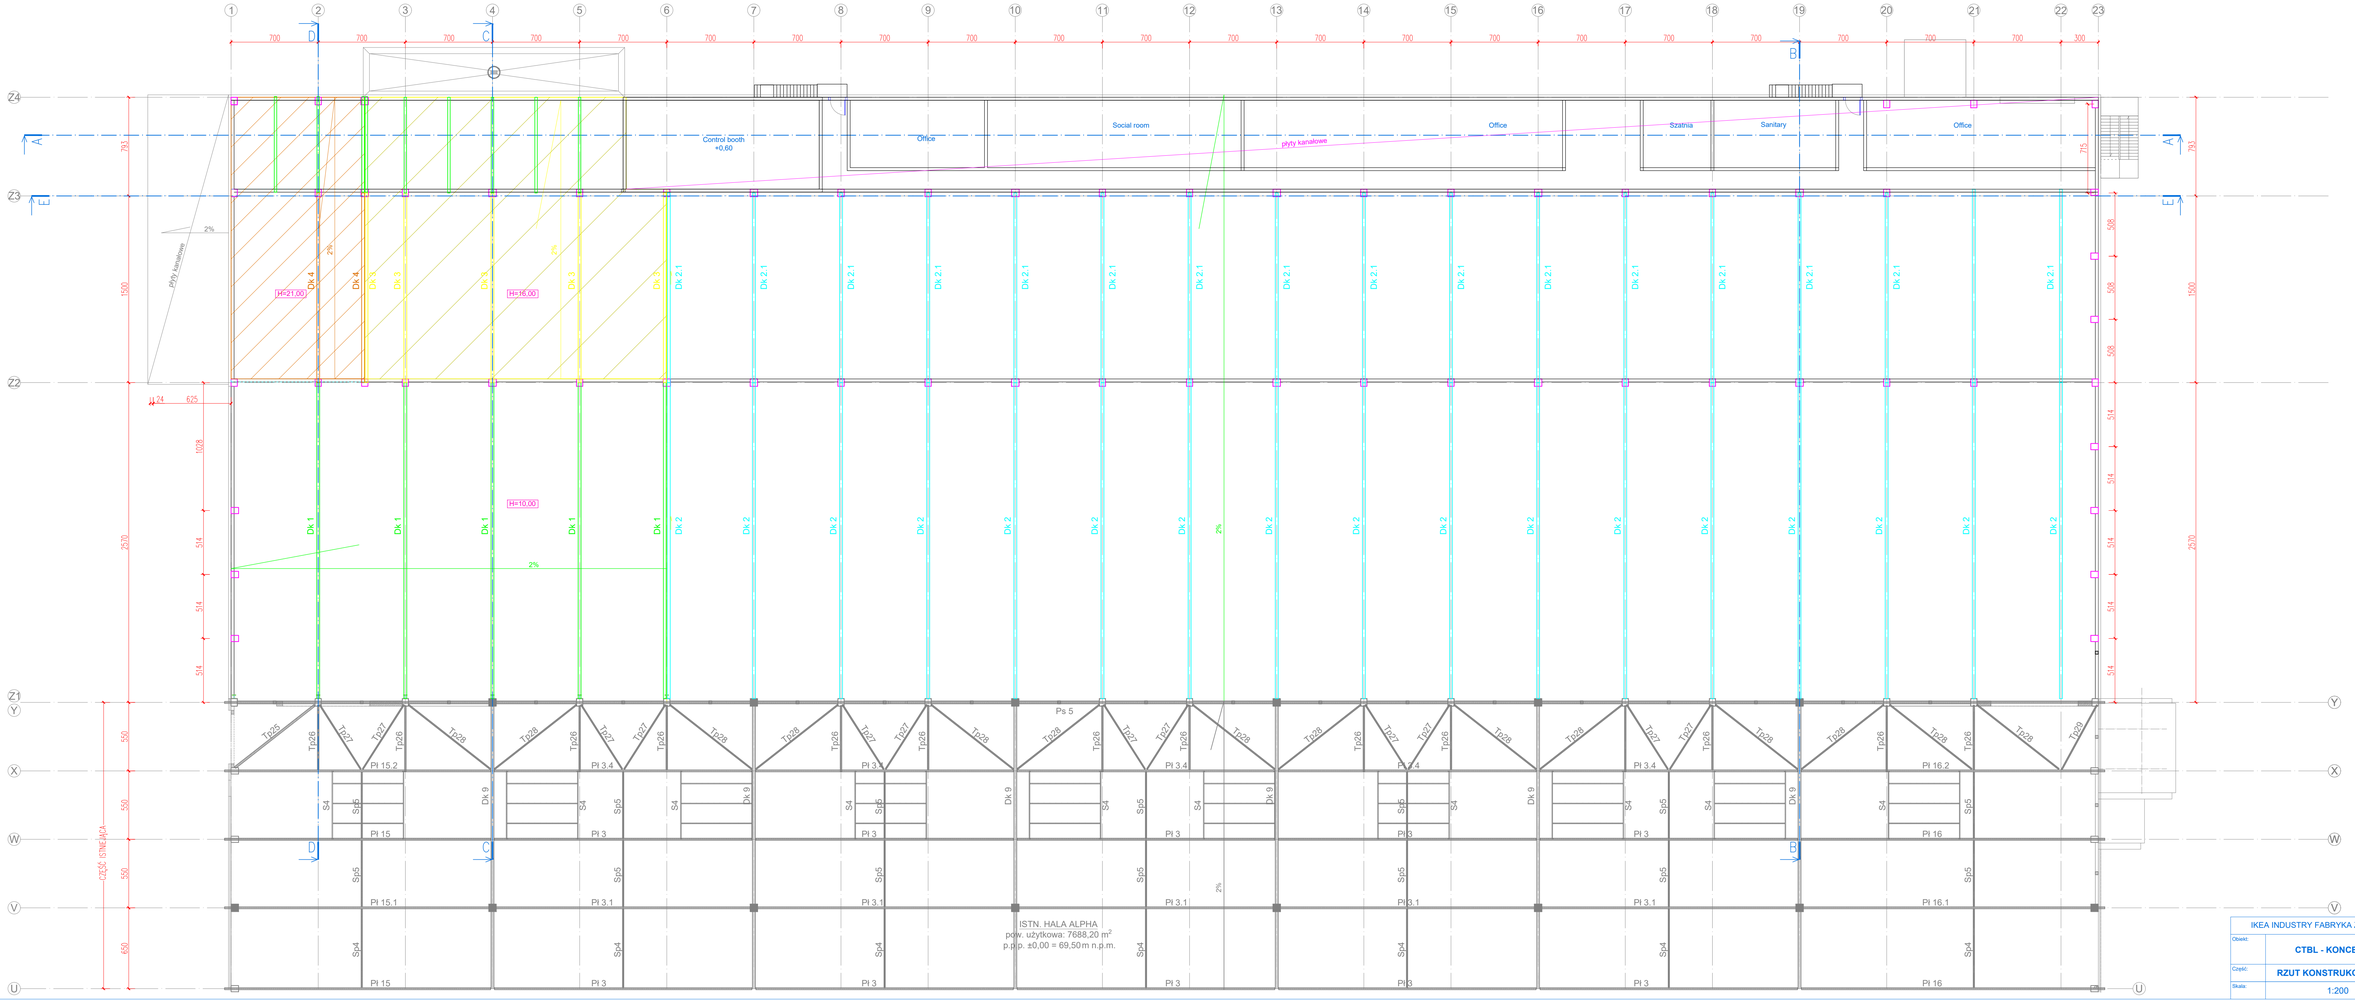
Control booth
+0,60
Office
Social room
płyty kanałowe
Office
Szatnia
Sanitary
Office
H=21,00
H=16,00
H=10,00
Dk 4
Dk 3
Dk 2.1
Dk 1
Dk 2
Dk 9
Ps 5
Tp25
Tp26
Tp27
Tp28
Tp29
Pł 15.2
Pł 3.4
Pł 16.2
Pł 15
Pł 3
Pł 16
Pł 15.1
Pł 3.1
Pł 16.1
Sp4
Sp5
S4
CZĘŚĆ ISTNIEJĄCA
ISTN. HALA ALPHA
pow. użytkowa: 7688,20 m²
p.p.p. ±0,00 = 69,50 m n.p.m.
IKEA INDUSTRY FABRYKA ZBĄSZYNEK
Obiekt:
CTBL - KONCEPCJA
Część:
RZUT KONSTRUKCJI DACHU
Skala:
1:200