



Rzut piętara 2

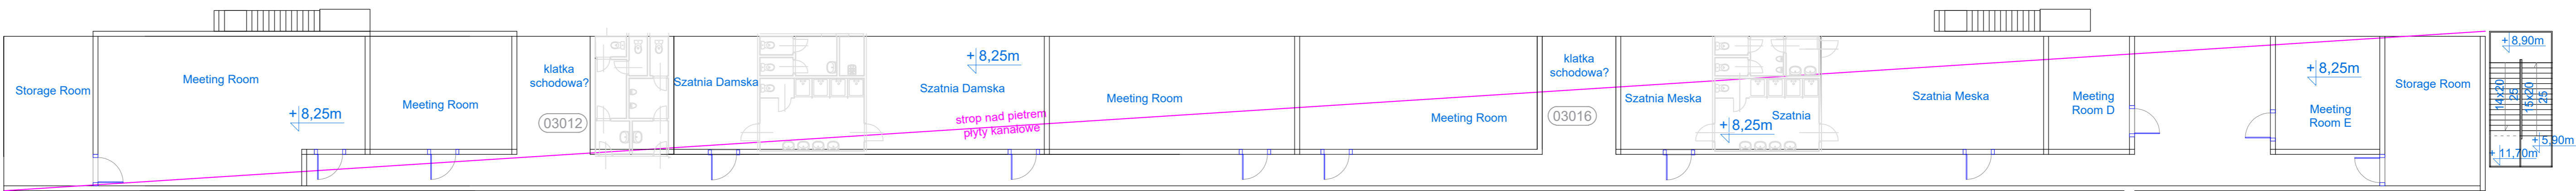

Rzut piętara 1

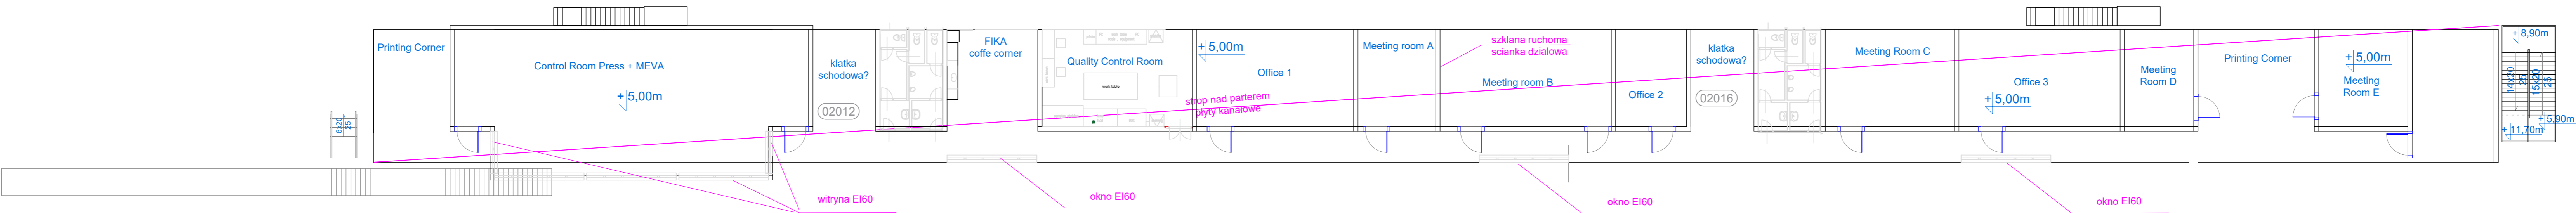

Rzut przyziemia

