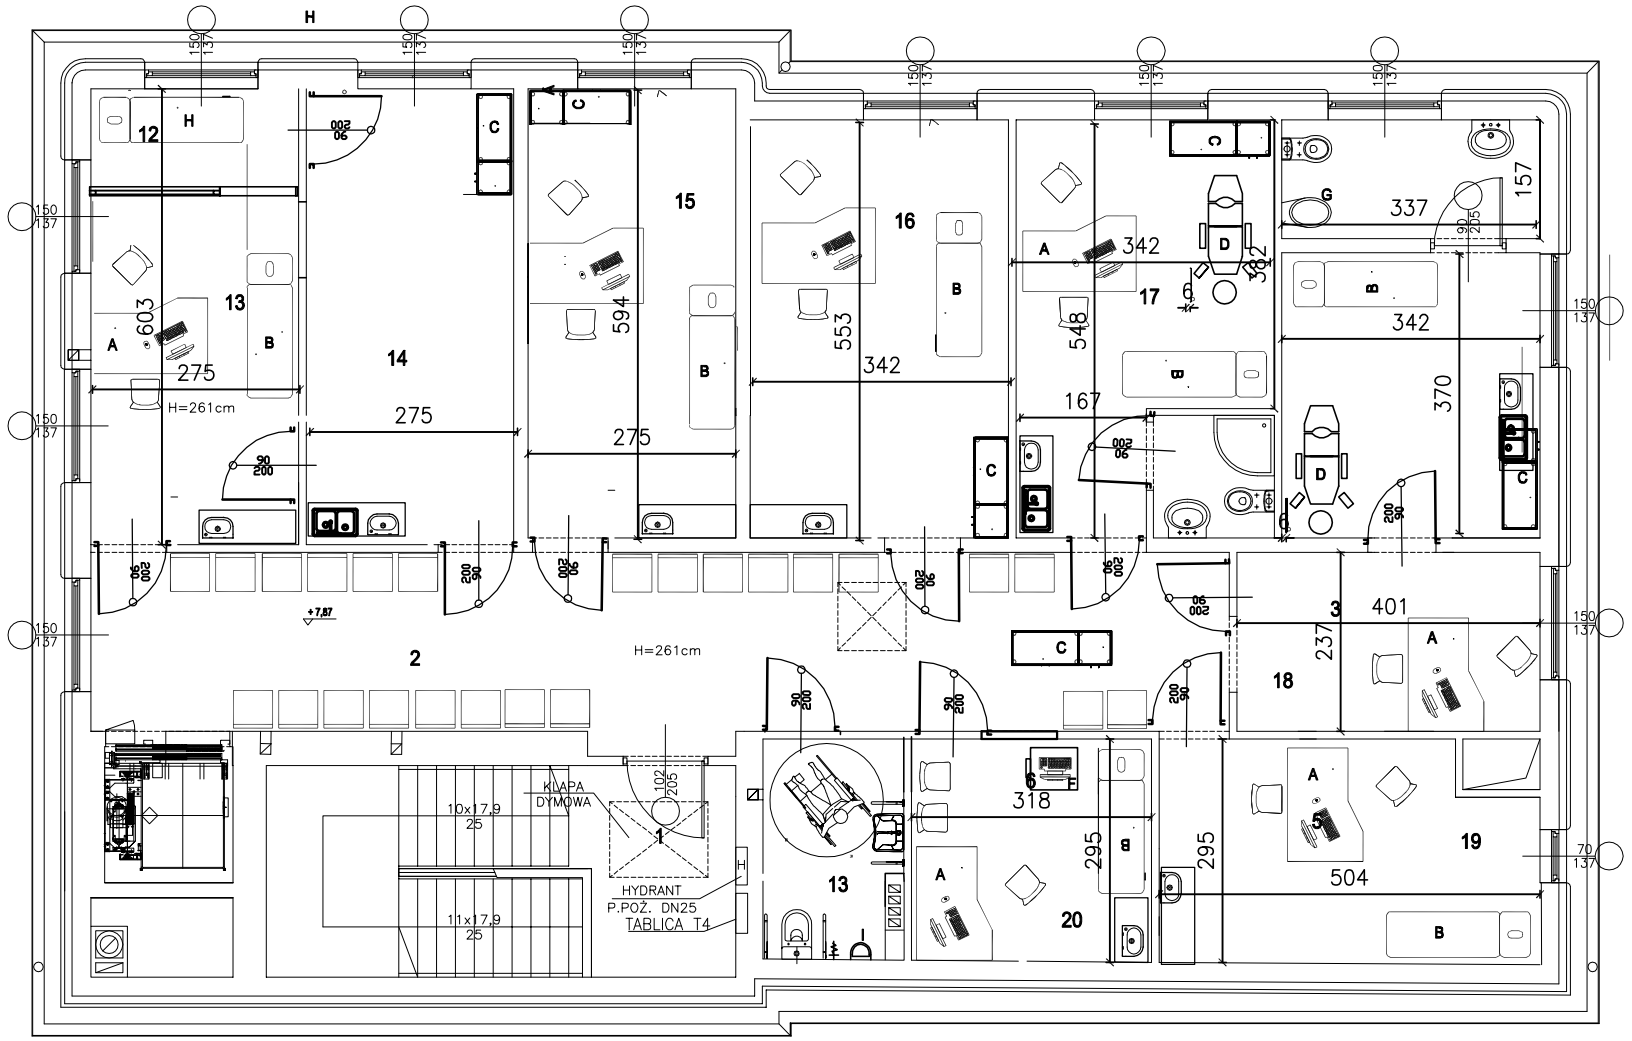

Legenda:

1.	Klatka schodowa	5,35 m²
2.	Korytarz poczekalnia	38,71 m²
3.	Gabinet lekarza ginekologa	9,53 m²
4.	Pokój badań	12,88 m²
5.	Gabinet Lekarski	9,38 m²
6.	Gabinet USG	2,69 m²
7.	Gabinet Urologiczny	18,88 m²
8.	Gabinet Kardiologiczny	18,86 m²
9.	Gabinet Lekarza medycyny pracy	19,63 m²
10.	Gabinet Chirurgiczny	16,75 m²
11.	Gabinet Zabiegowy	11,82 m²
12.	Pomieszczenie Obserwacyjne	4,38 m²
13.	WC Pacjentów	3,98 m²
14.	WC Pacjentów gabinet ginekologiczny	3,65 m²

A. Biurko
B. Kozetka Lekarska
C. Szafa na środki medyczne
D. Fotel Ginekologiczny
E. Łóżko do zabiegów
F. Stolik z USG
G. Bidet
H. Łózko pozabiegowe
I. Pisuar