


SCHEMAT TECHNOLOGICZNY

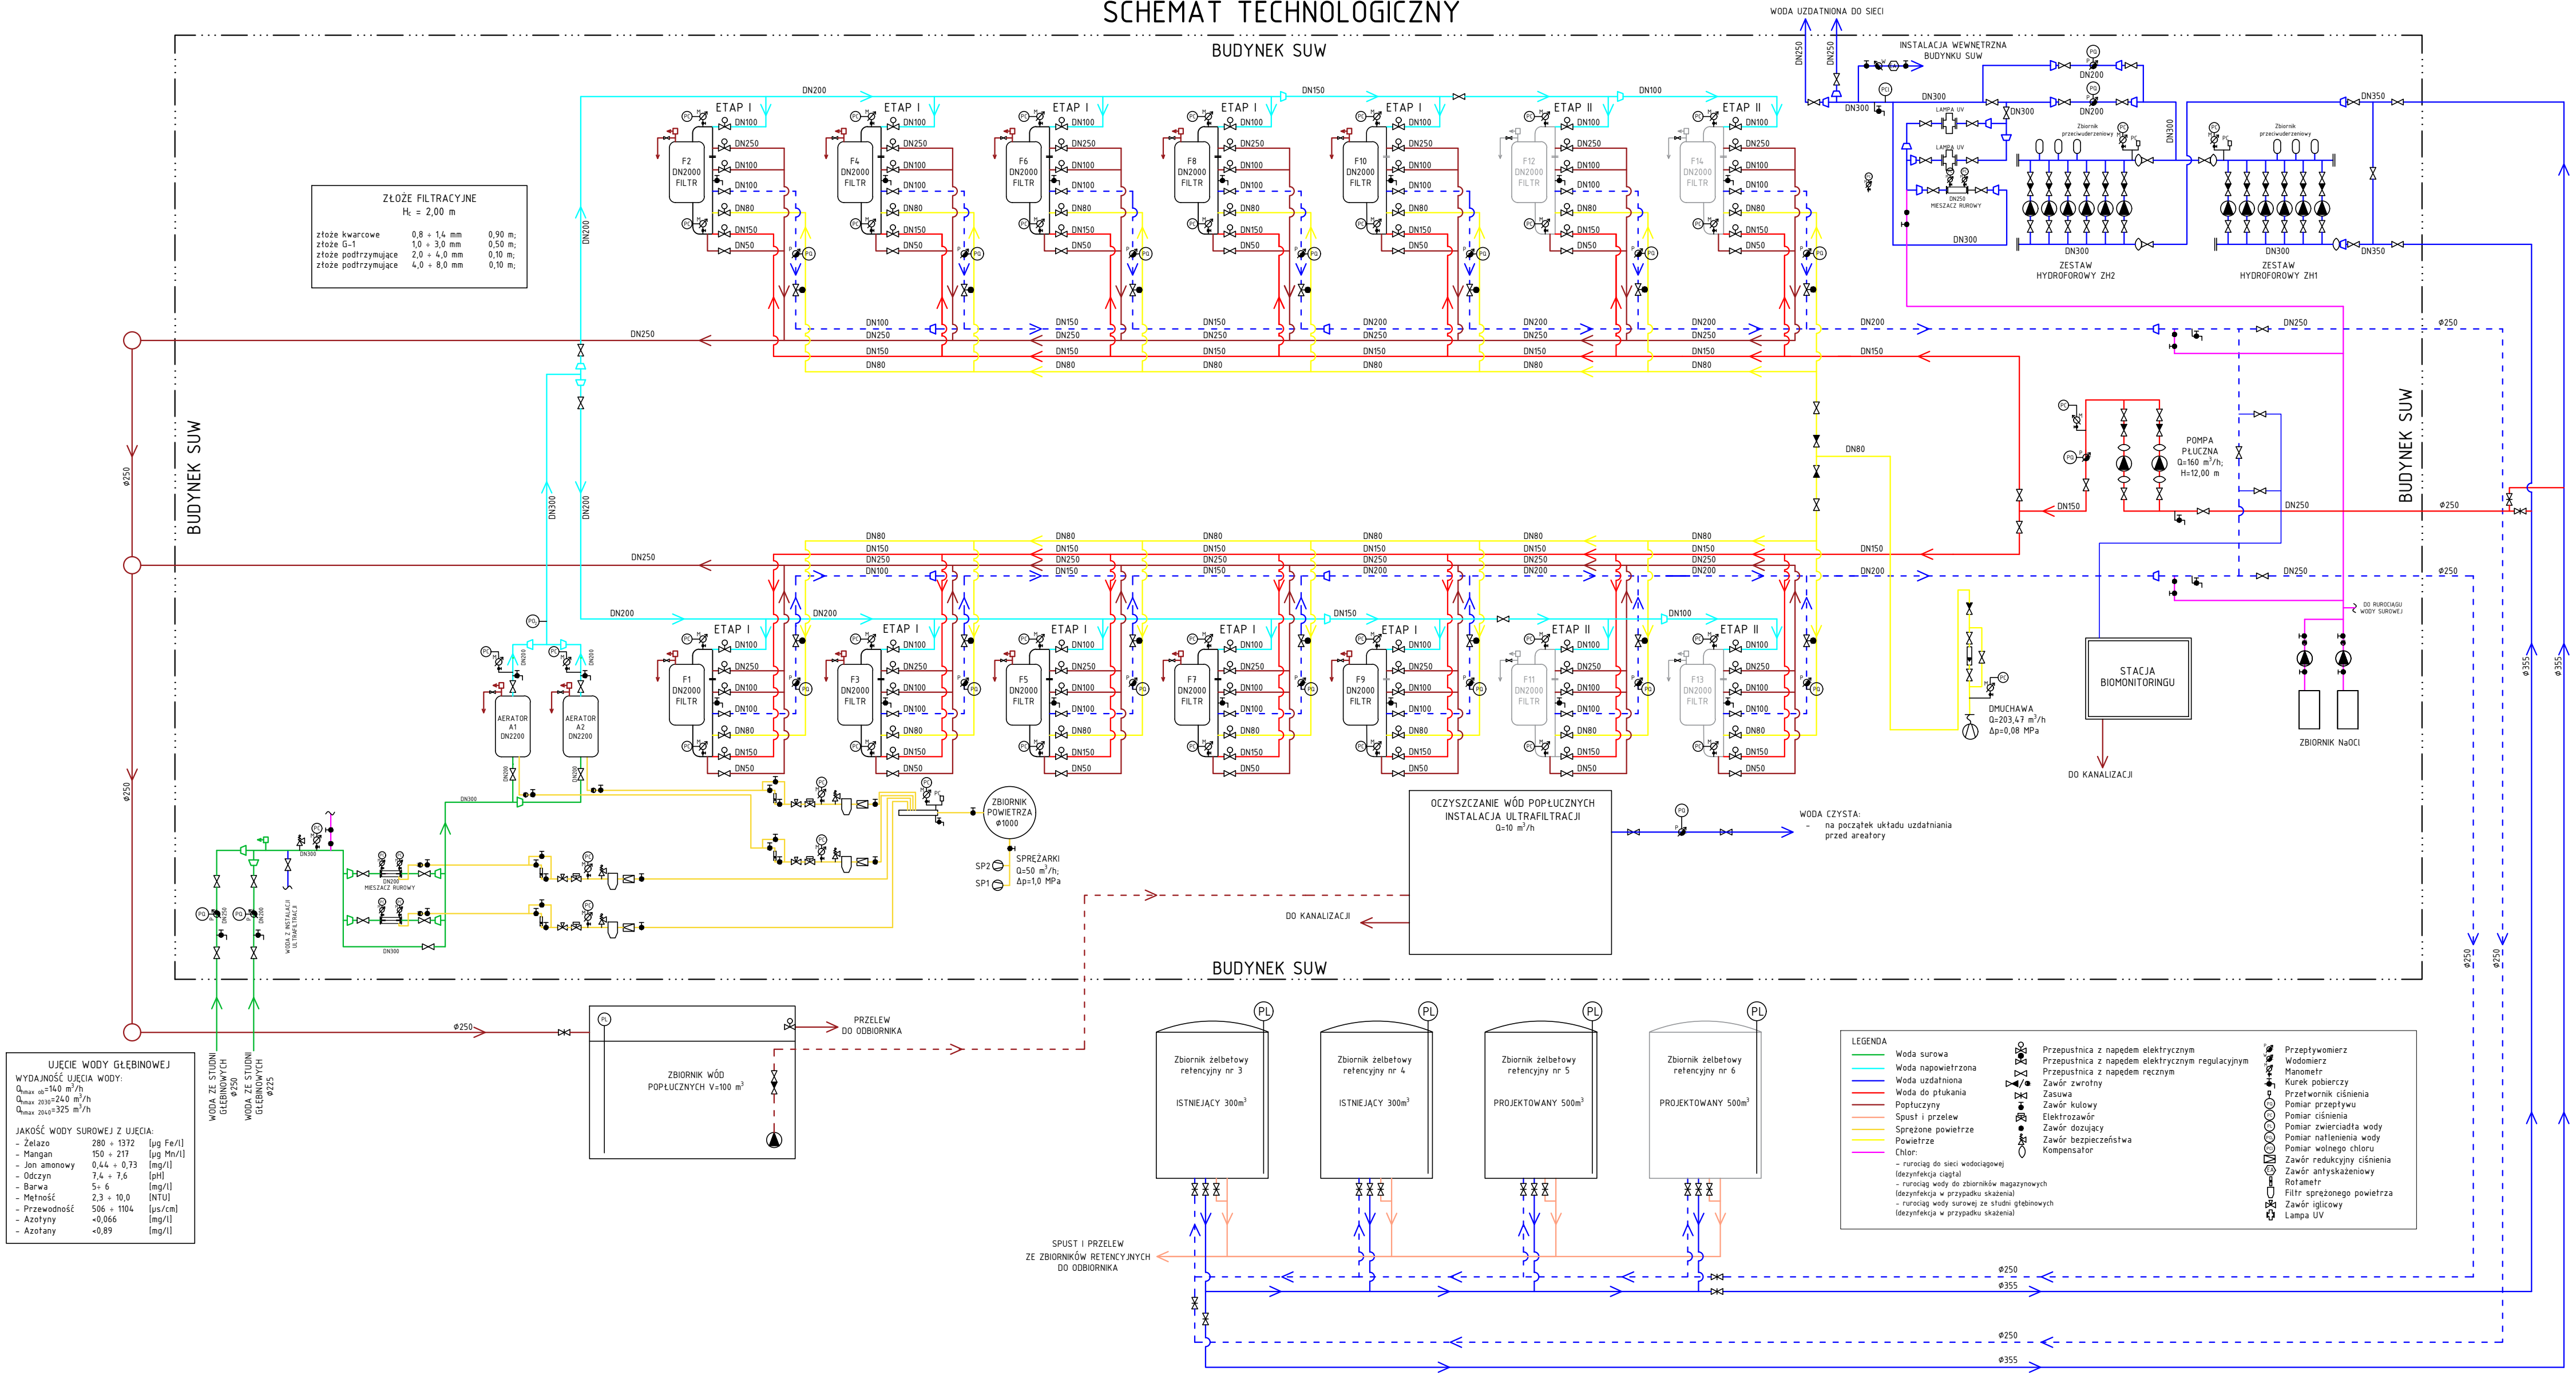

PROFIPROJEKT SP. Z O.O. Witaszycy 66, 63-230 Witaszyce		Inwestor: Zakład Gospodarki Komunalnej Czernica Sp. z o.o. ul. Wrocławskiej 111 55-003 Ratowice	
PROJEKT WYKONAWCZY BRANŻA: TECHNOLOGIA		Data:	30.07.2025
Projektował:	mgr inż. Łukasz Pipiora	Nr uprawnień:	POM/0359/PBS/17 SPEC. INSTALACYJNA
Sprawił:	mgr inż. Remigiusz Zieliński	WKP/0268/PODS/06 SPEC. INSTALACYJNA	
Przedmiot: Rozbiórka, rozbudowa, przebudowa, nadbudowa i budowa obiektów stacji uzdatniania wody wraz z infrastrukturą towarzyszącą w ramach inwestycji pn. "Modernizacja Stacji Uzdatniania Wody w Nadolich Wielkich gm. Czernica"			
Adres inwestycji:	dz. nr 126/6, 126/7; obręb 0011 Nadolice Wielkie; gmina Czernica; powiat wrocławski	Skala:	-
Tytuł rysunku:	SCHEMAT TECHNOLOGICZNY	Nr rys.	T1
		Revizja	0