


SCHEMAT TECHNOLOGICZNY

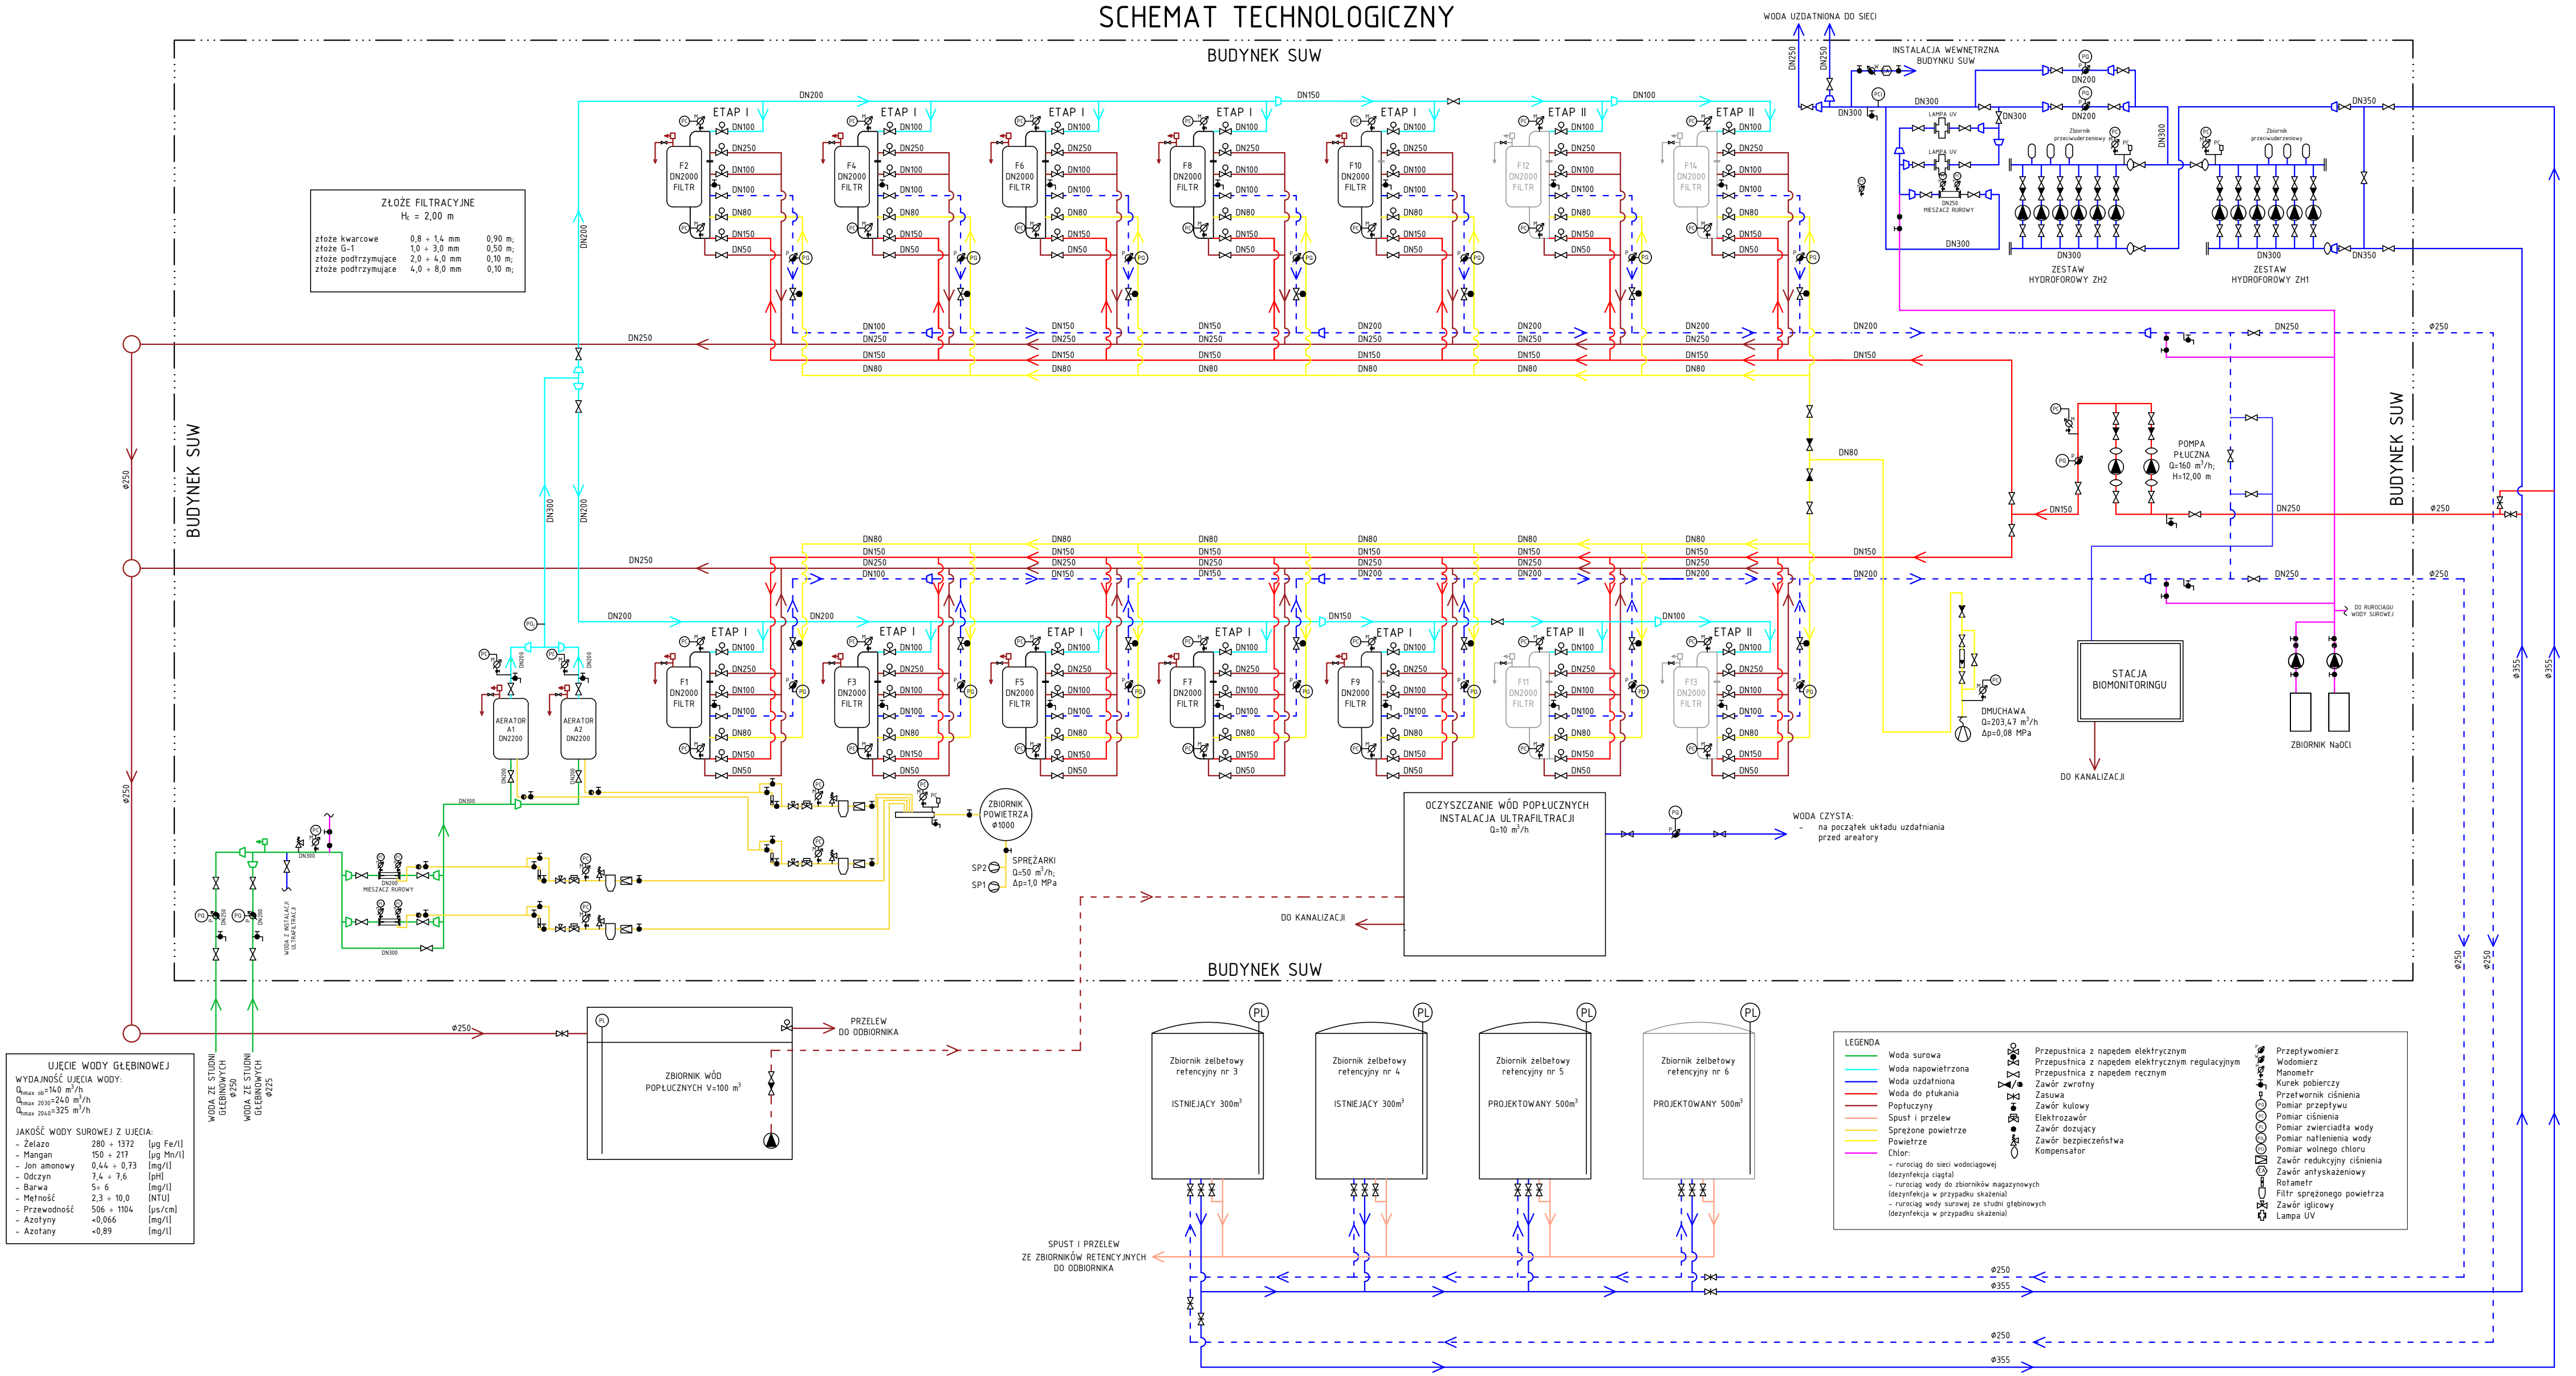

		PROFIPROJEKT SP. Z O. O. Witaszyczki 66, 63-230 Witaszyce		Inwestor: Zakład Gospodarki Komunalnej Czernica Sp. z o.o. ul. Wrocławskiej 111 55-003 Ratowice	
PROJEKT TECHNICZNY BRANZA: TECHNOLOGIA				Data:	30.07.2025
Imię i nazwisko			Nr uprawnień		Podpis
Projektował:	mgr inż. Łukasz Pipiora		POM/0359/PBS/17 SPEC. INSTALACYJNA		
Sprawdził:	mgr inż. Remigiusz Zieliński		WKP/0268/PODS/06 SPEC. INSTALACYJNA		
Przedmiot zamierzenia budowlanego					
Rozbiórka, rozbudowa, przebudowa, nadbudowa i budowa obiektów stacji uzdatniania wody wraz z infrastrukturą towarzyszącą w ramach inwestycji pn. "Modernizacja Stacji Uzdatniania Wody w Nadolich Wielkich gm. Czernica"					
Adres inwestycji:			Skala:		-
Tytuł rysunku:			Nr rys.		T1
			Revizja		0