




SCHEMAT KONSTRUKCJI W OSI E

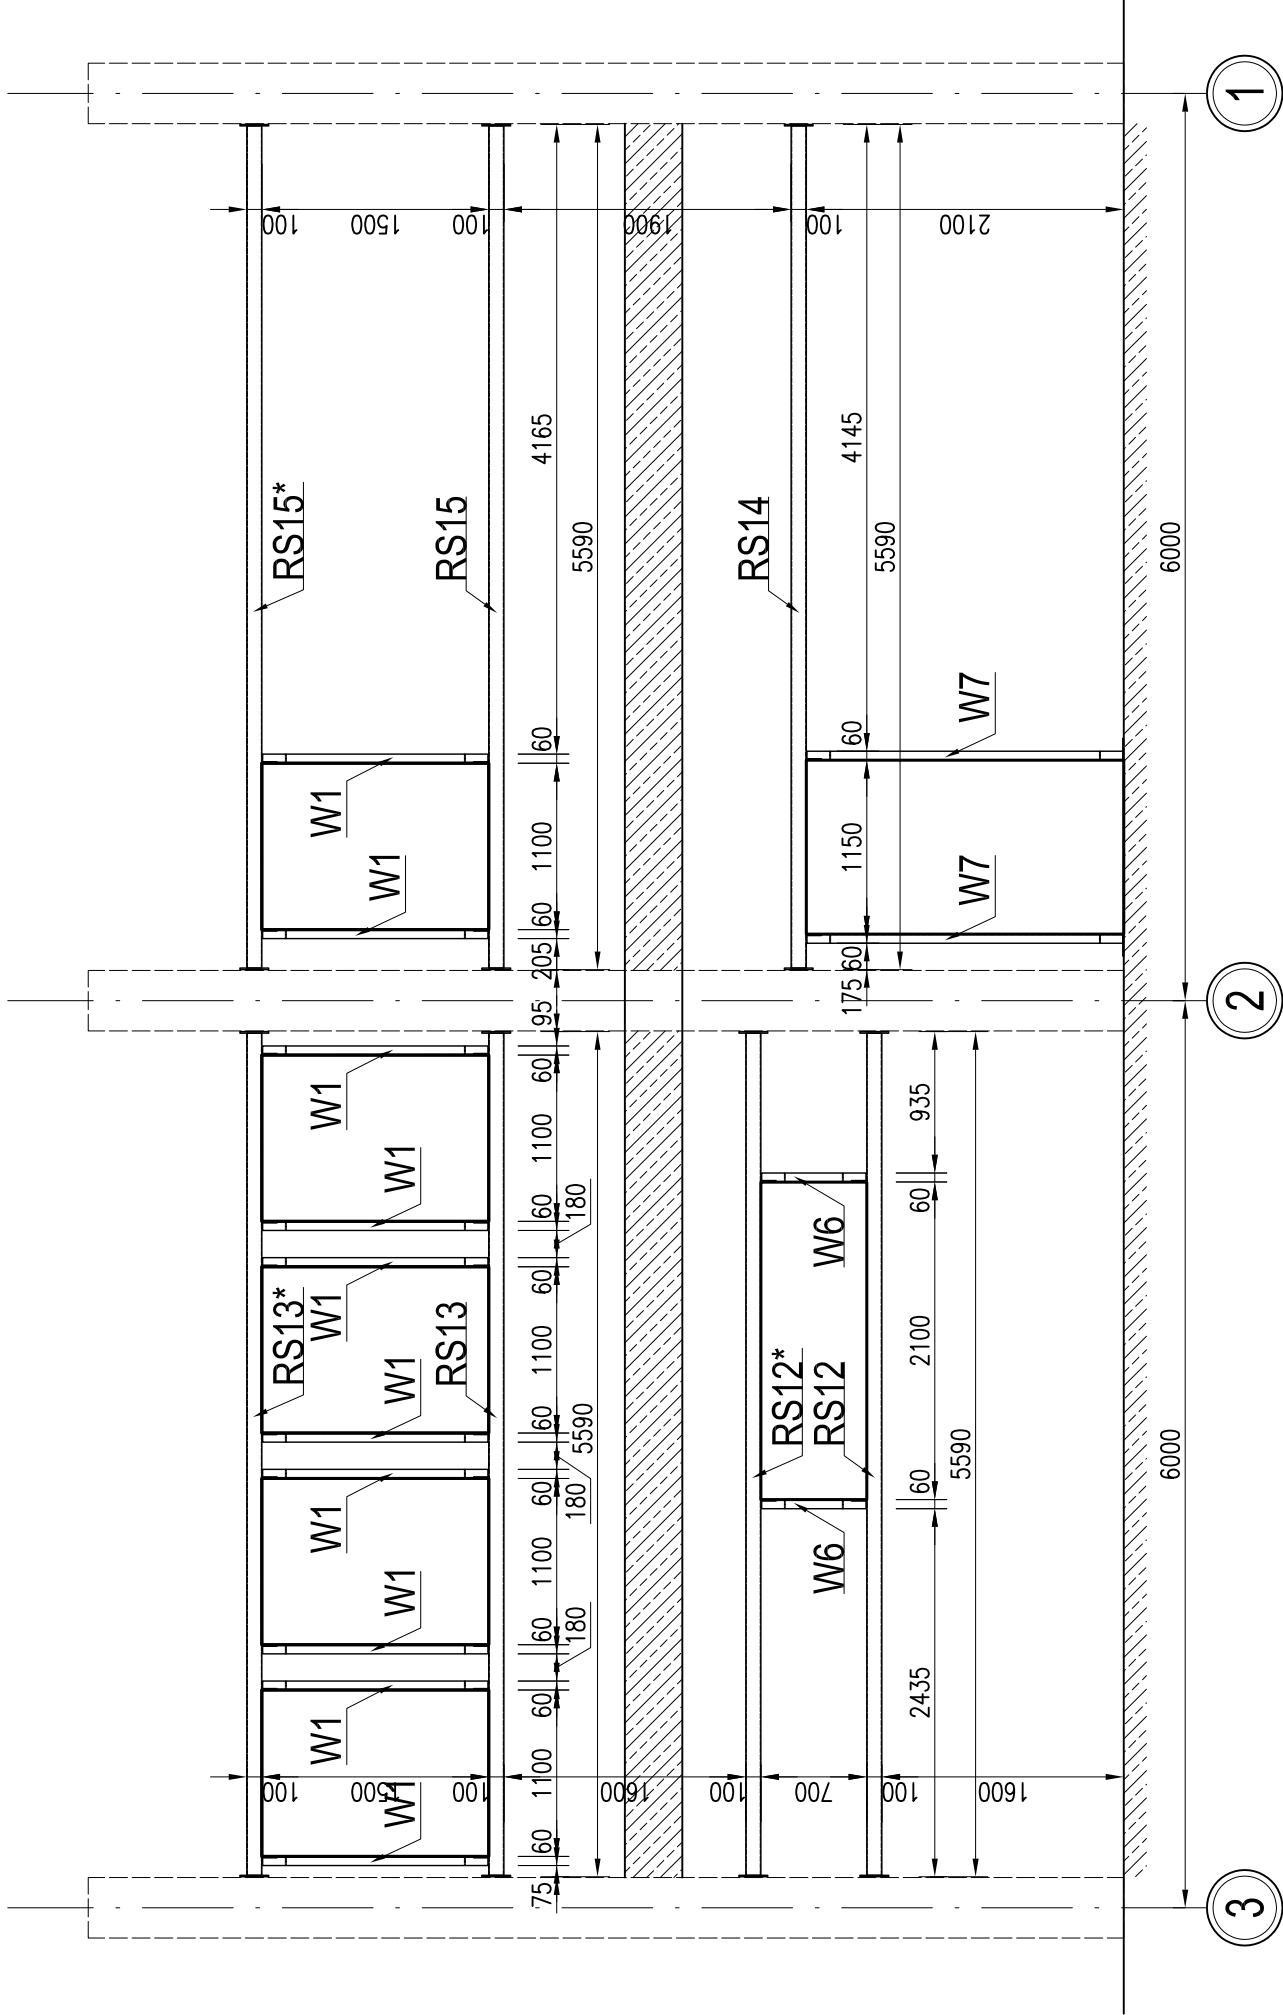

SCHEMAT KONSTRUKCJI W OSI A

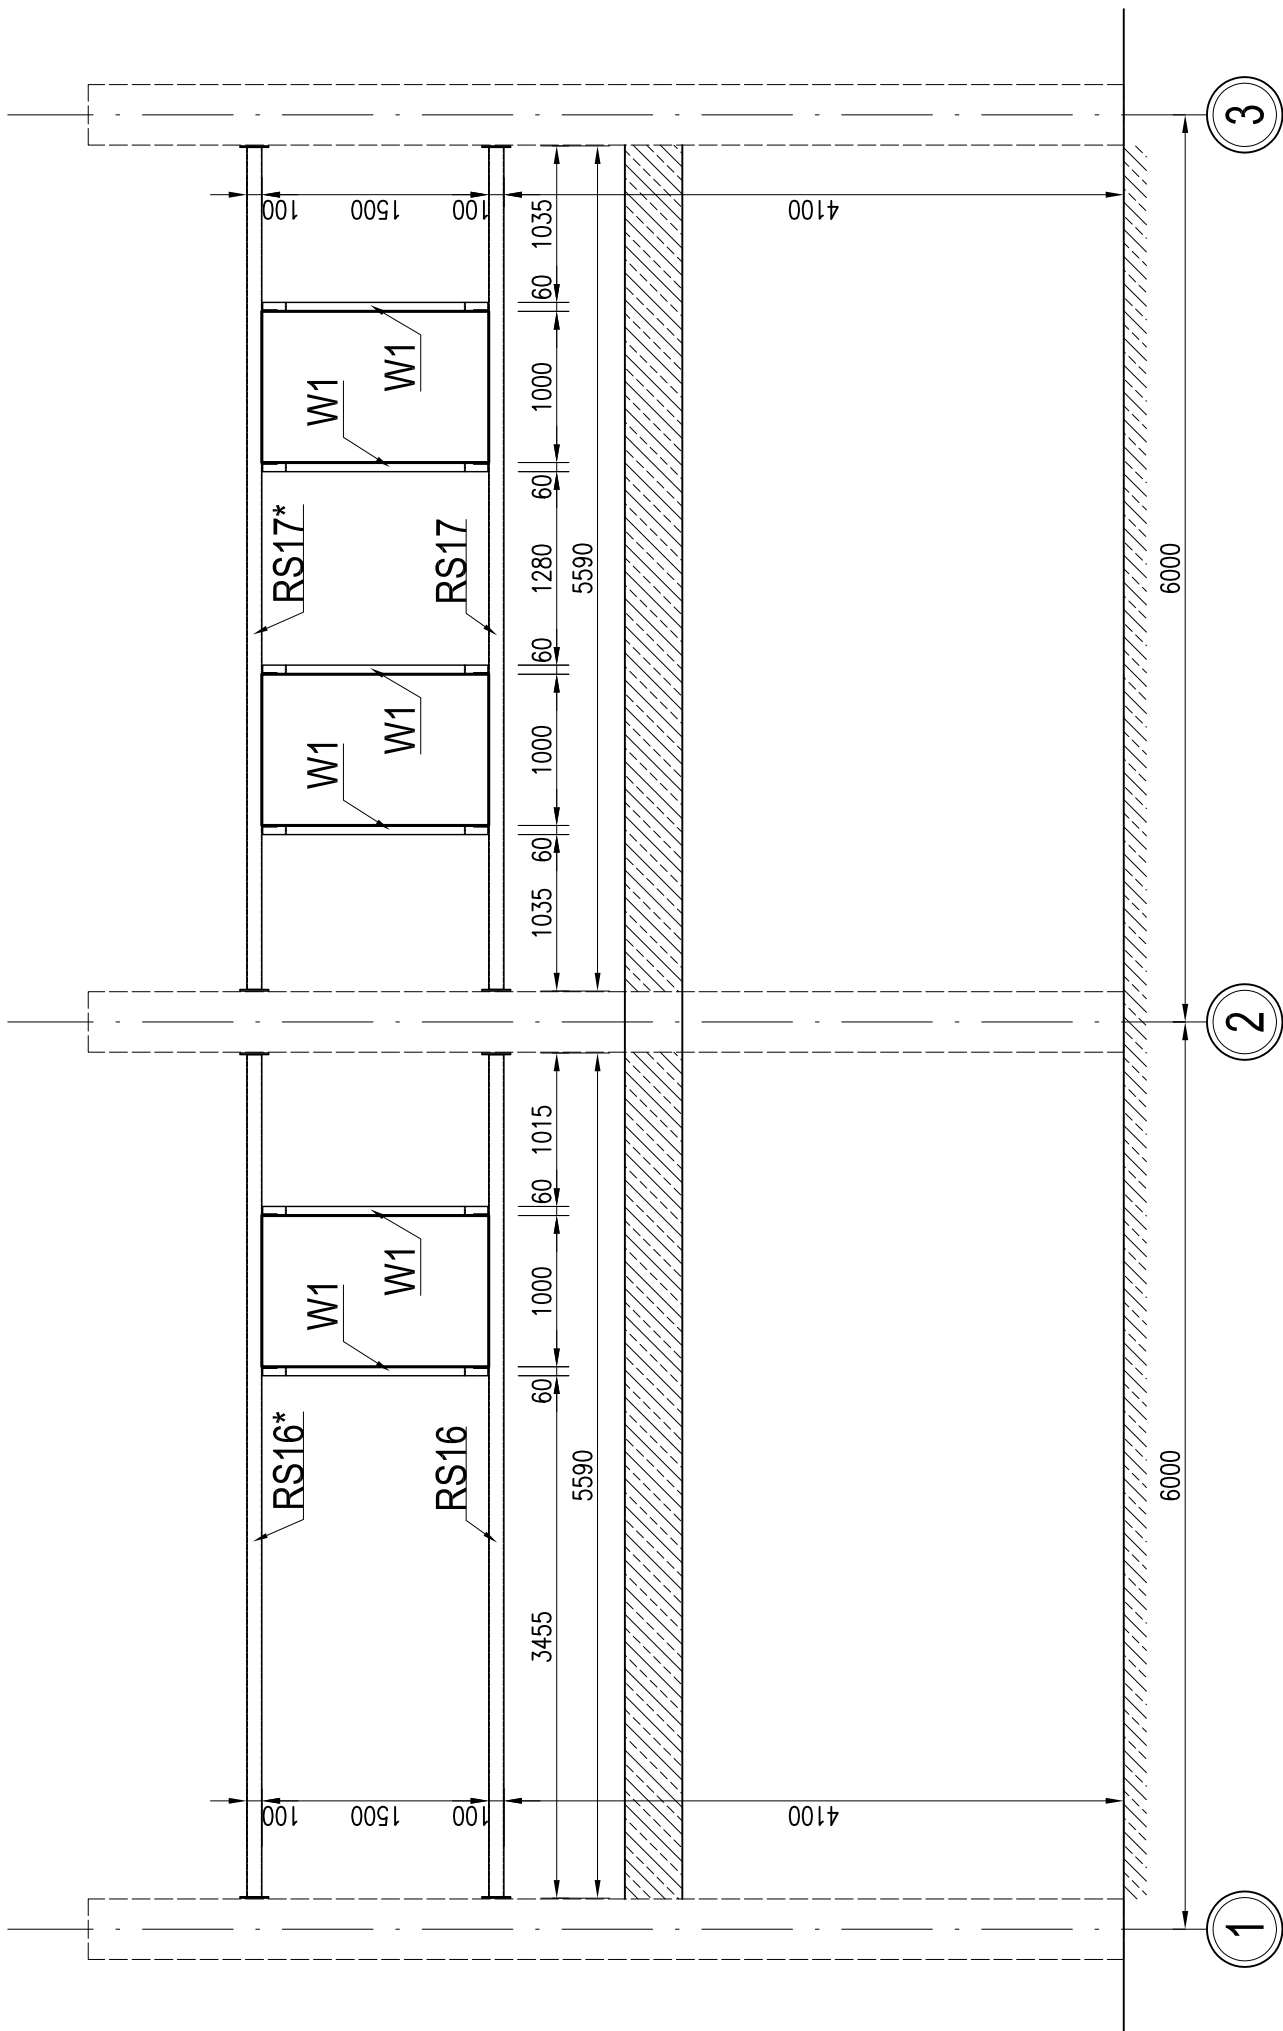

SCHEMAT KONSTRUKCJI W OSI 1

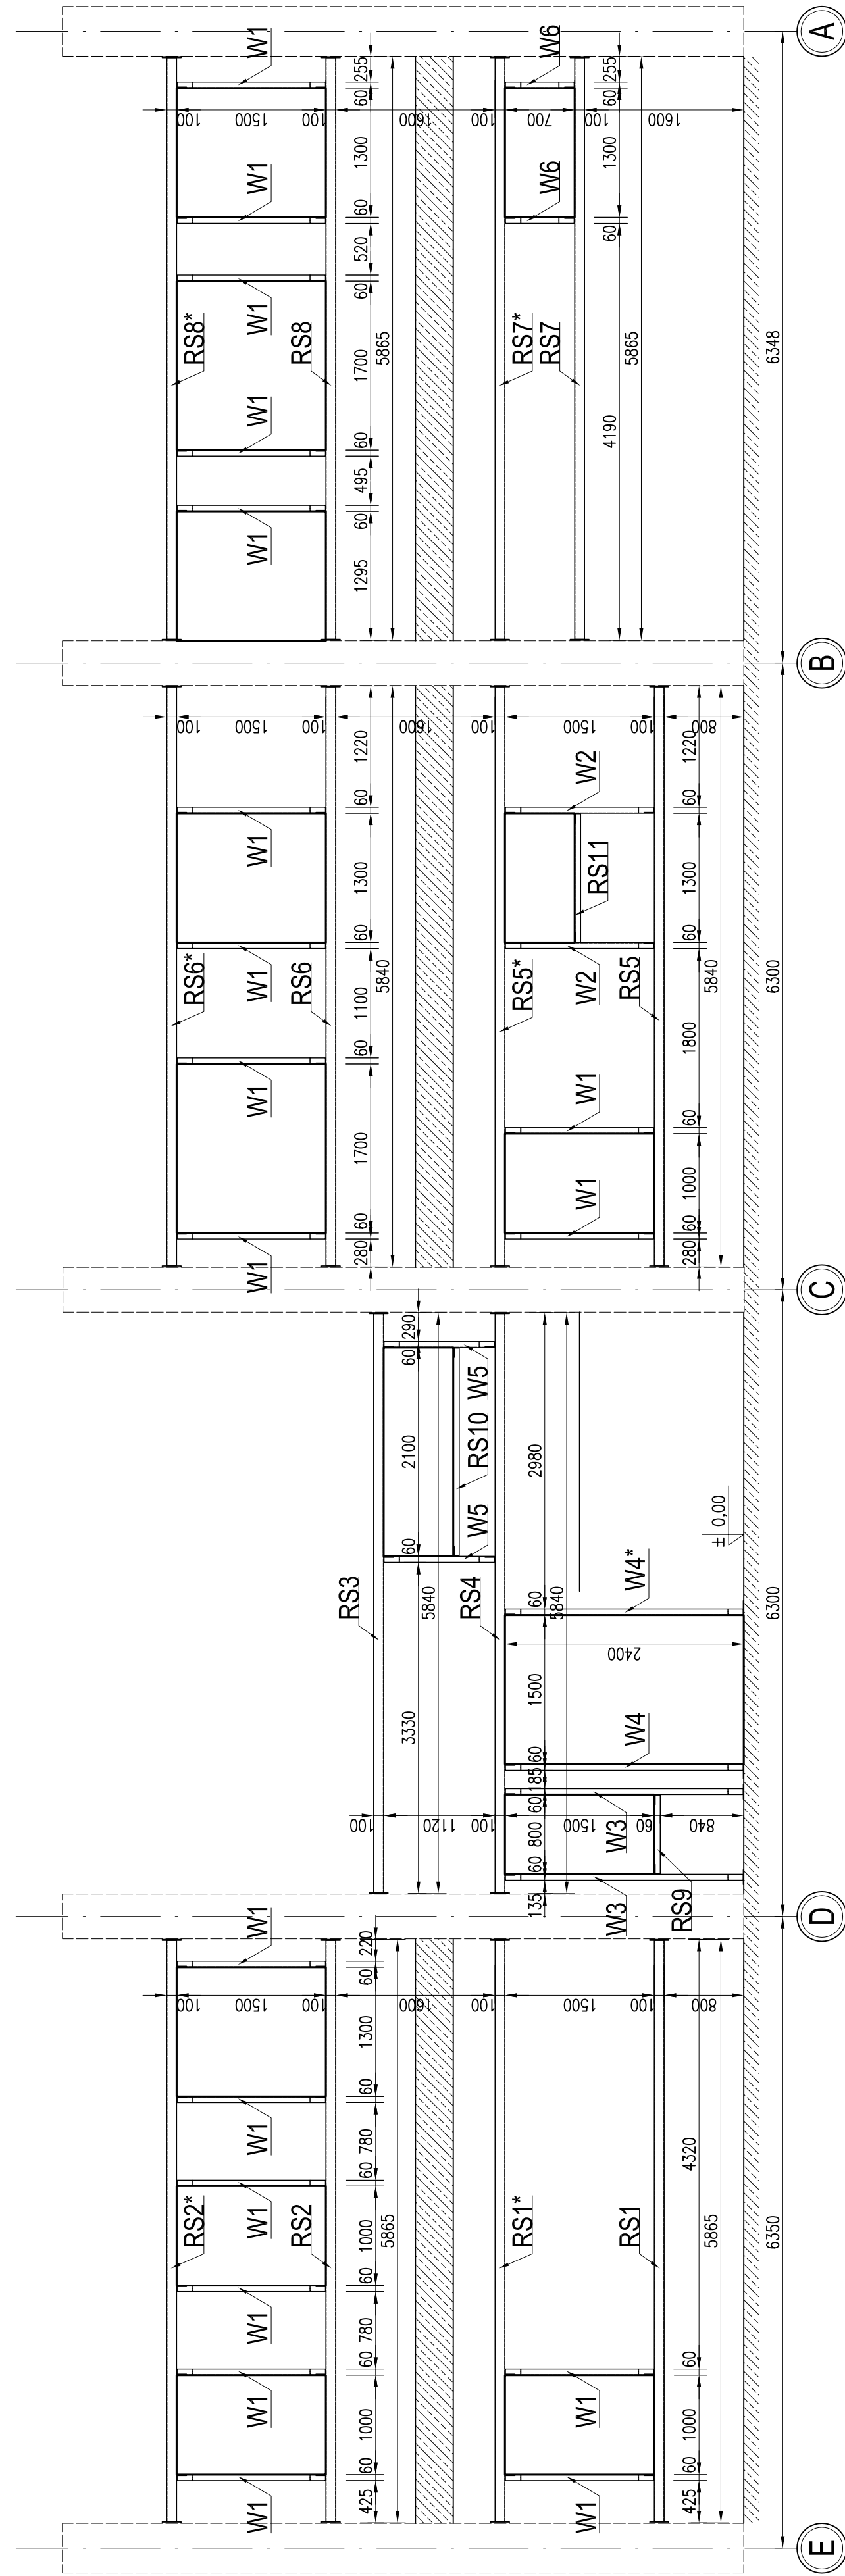

Temat projektu PRZEBUDOWA HALLI MAGAZYNOWEJ WRAZ ZE ZMIANA SPOSOBU UZYTEKOWANIA NA HALE OBSLUGI POJAZDOW NR1 ORAZ ROZBUDOWA I PRZEBUDOWA HALLI OBSLUGI POJAZDOW NR2 WRAZ Z KONTENEREM TECHNICZNYM	PROJEKT 3	
	Marek Pelc 44 - 200 Rybnik, ul. Sw. Antoniego 1 tel.: 607 29 39 73 e-mail: biuro@projekt3.pl	
	Adres inwestycji: ul. Lipowa 25D, 44-207 Rybnik, dz. nr 2808, 2920 ul. Budowlanych 6 44-200 Rybnik	
	Inwestor: KOMUNIKACJA MIEJSKA RYBNIK SP Z O.O.	
Nazwa rysunku: SCHEMAT KONSTRUKCJI WZMOCNIENIA OTWOROW OKIENNYCH	Data: 20 SIERPNIA 2025 r.	
	Faza/branża: PT / PW	
	Podpis: 60101	
	Nr upr.: 60101	
Proj. konstr.: inż. Krzysztof Sobik Specj. konstrukcyjno-budowl. bez ograniczeń	Nr upr.: 60101	
Spr. konstr.: inż. Piotr Motyka Specj. konstrukcyjno-budowl. bez ograniczeń	Nr upr.: 60101	
Skala: 1:50		K.03