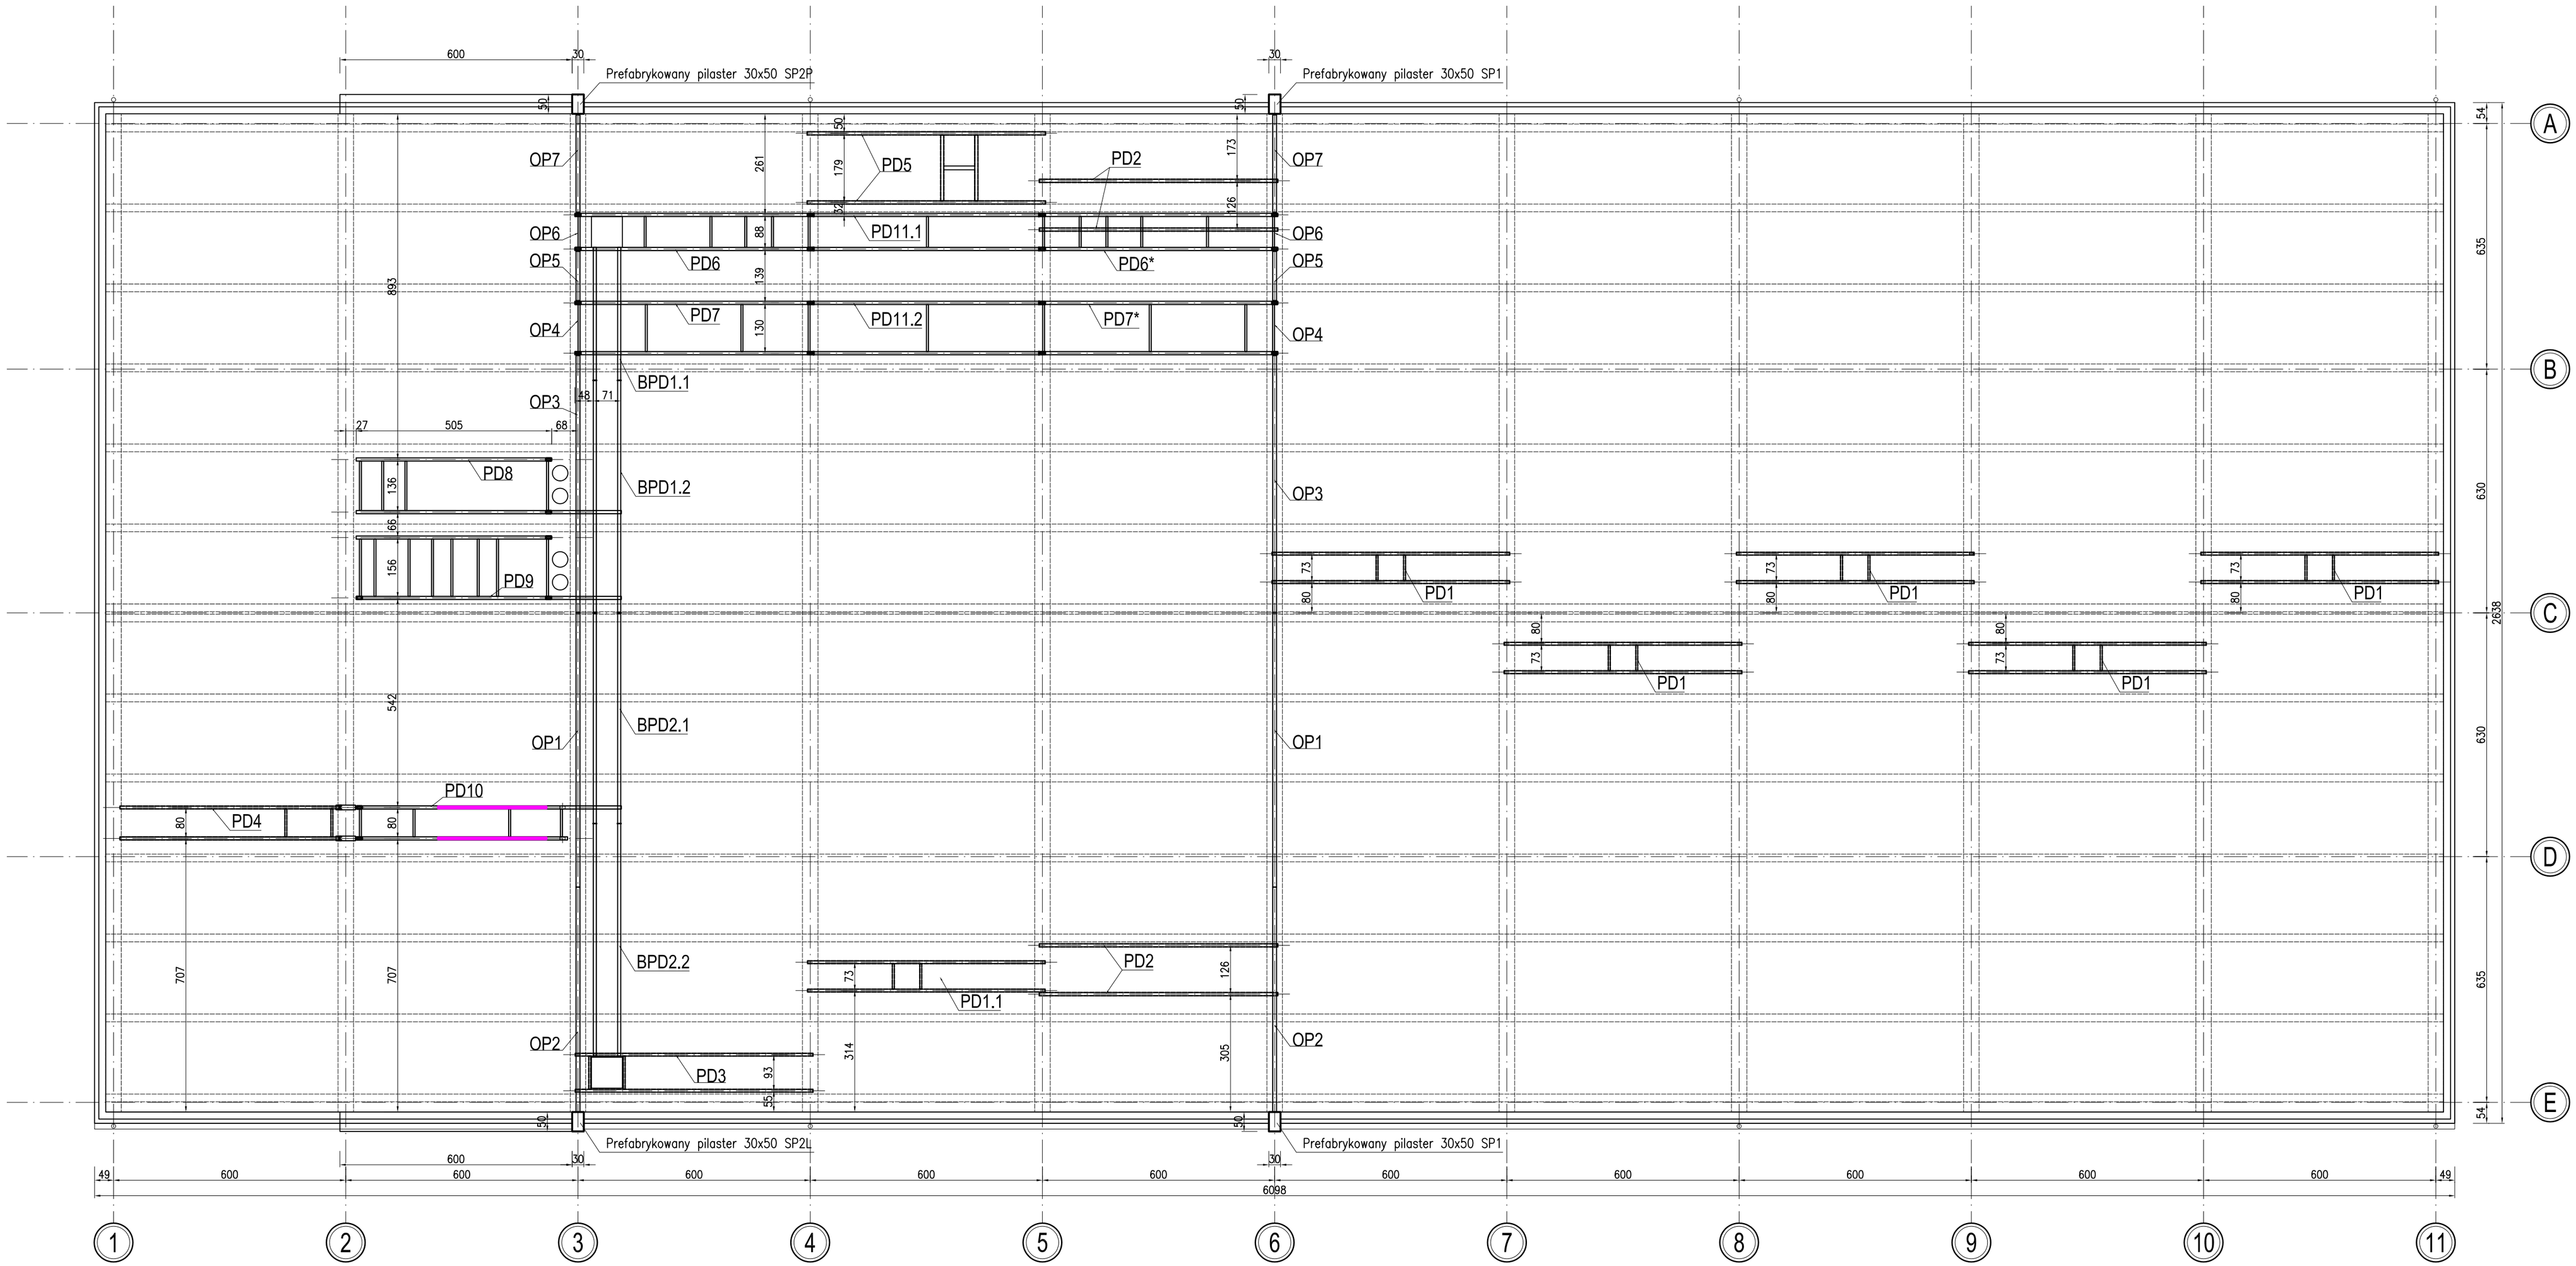

PD1–PD5 – elementy umieszczone pod dachem
PD6–PD10 – elementy umieszczone pod dachem

Temat projektu

PRZEBUDOWA HALI MAGAZYNOWEJ WRAZ ZE ZMIANĄ SPOSOBU UŻYTKOWANIA NA HALĘ OBSŁUGI POJAZDÓW NR1 ORAZ ROZBUDOWA I PRZEBUDOWA HALI OBSŁUGI POJAZDÓW NR2 WRAZ Z KONTENEREM TECHNICZNYM

Adres inwestycji: ul. Lipowa 25D, 44-207 Rybnik, dz. nr 2808, 2920

Inwestor: KOMUNIKACJA MIEJSKA RYBNIK SP Z O.O.
ul. Budowlanych 6
44-200 Rybnik

	Imię i nazwisko / specjalność	Nr upr.	Podpis
Proj. konstr. :	inż. Krzysztof Sobik specj. konstrukcyjno-budowl. bez ograniczeń	601/01	
Spr. konstr.:	inż. Piotr MOTYKA specj. konstrukcyjno-budowl. bez ograniczeń	SLK/0988/ /PWOK/05	

PROJEKT 3
Marek Pelc
44 - 200 Rybnik, ul. Św. Antoniego 1
tel.: 607 29 39 73
e-mail: biuro@projekt3.pl

Data: 20 SIERPNIA 2025 r.

Faza/Branża: PT / PW

Nazwa rysunku: SCHEMAT ROZMIESZCZENIA PODSTAW DACHOWYCH

Skala: 1:100

Nr rysunku: K.13