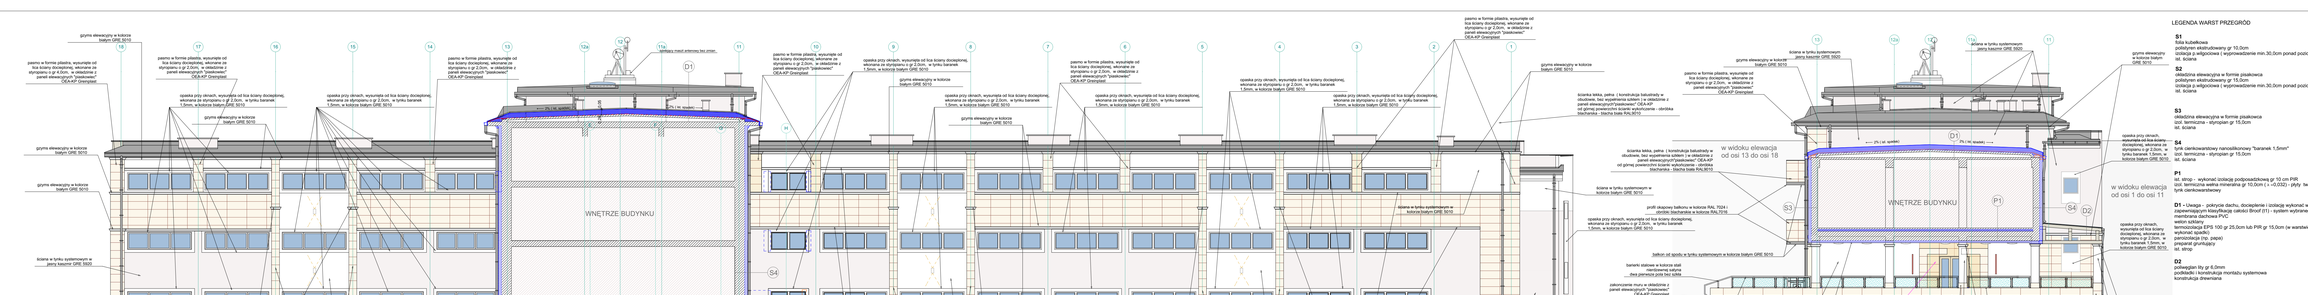
WNĘTRZE BUDYNKU
PRZEKRÓJ A-A PRZEZ CZĘŚĆ "I" BUDYNKU
PRZEKRÓJ B-B PRZEZ CZĘŚĆ "I" BUDYNKU
ELEWACJA POŁUDNIOWA
ELEWACJA PÓŁNOCNA
ELEWACJA PÓŁNOCNA - PRZEWIĄZKA WRAZ Z PRZEKROJEM PRZEZ PRZEWIĄZKĘ ( PRZEKRÓJ A-A)
W widoku elewacja od osi 13 do osi 18
Portal przy drzwiach wejściowych
bryła konstrukcyjna
oświetlenie LED świetlik typ. (wg pkt. opisu 3D/3)
