


CZĘŚĆ BUDYNKU NIE OBJĘTA PROJEKTEM

CZĘŚĆ BUDYNKU NIE OBJĘTA PROJEKTEM

CZĘŚĆ BUDYNKU NIE OBJĘTA PROJEKTEM

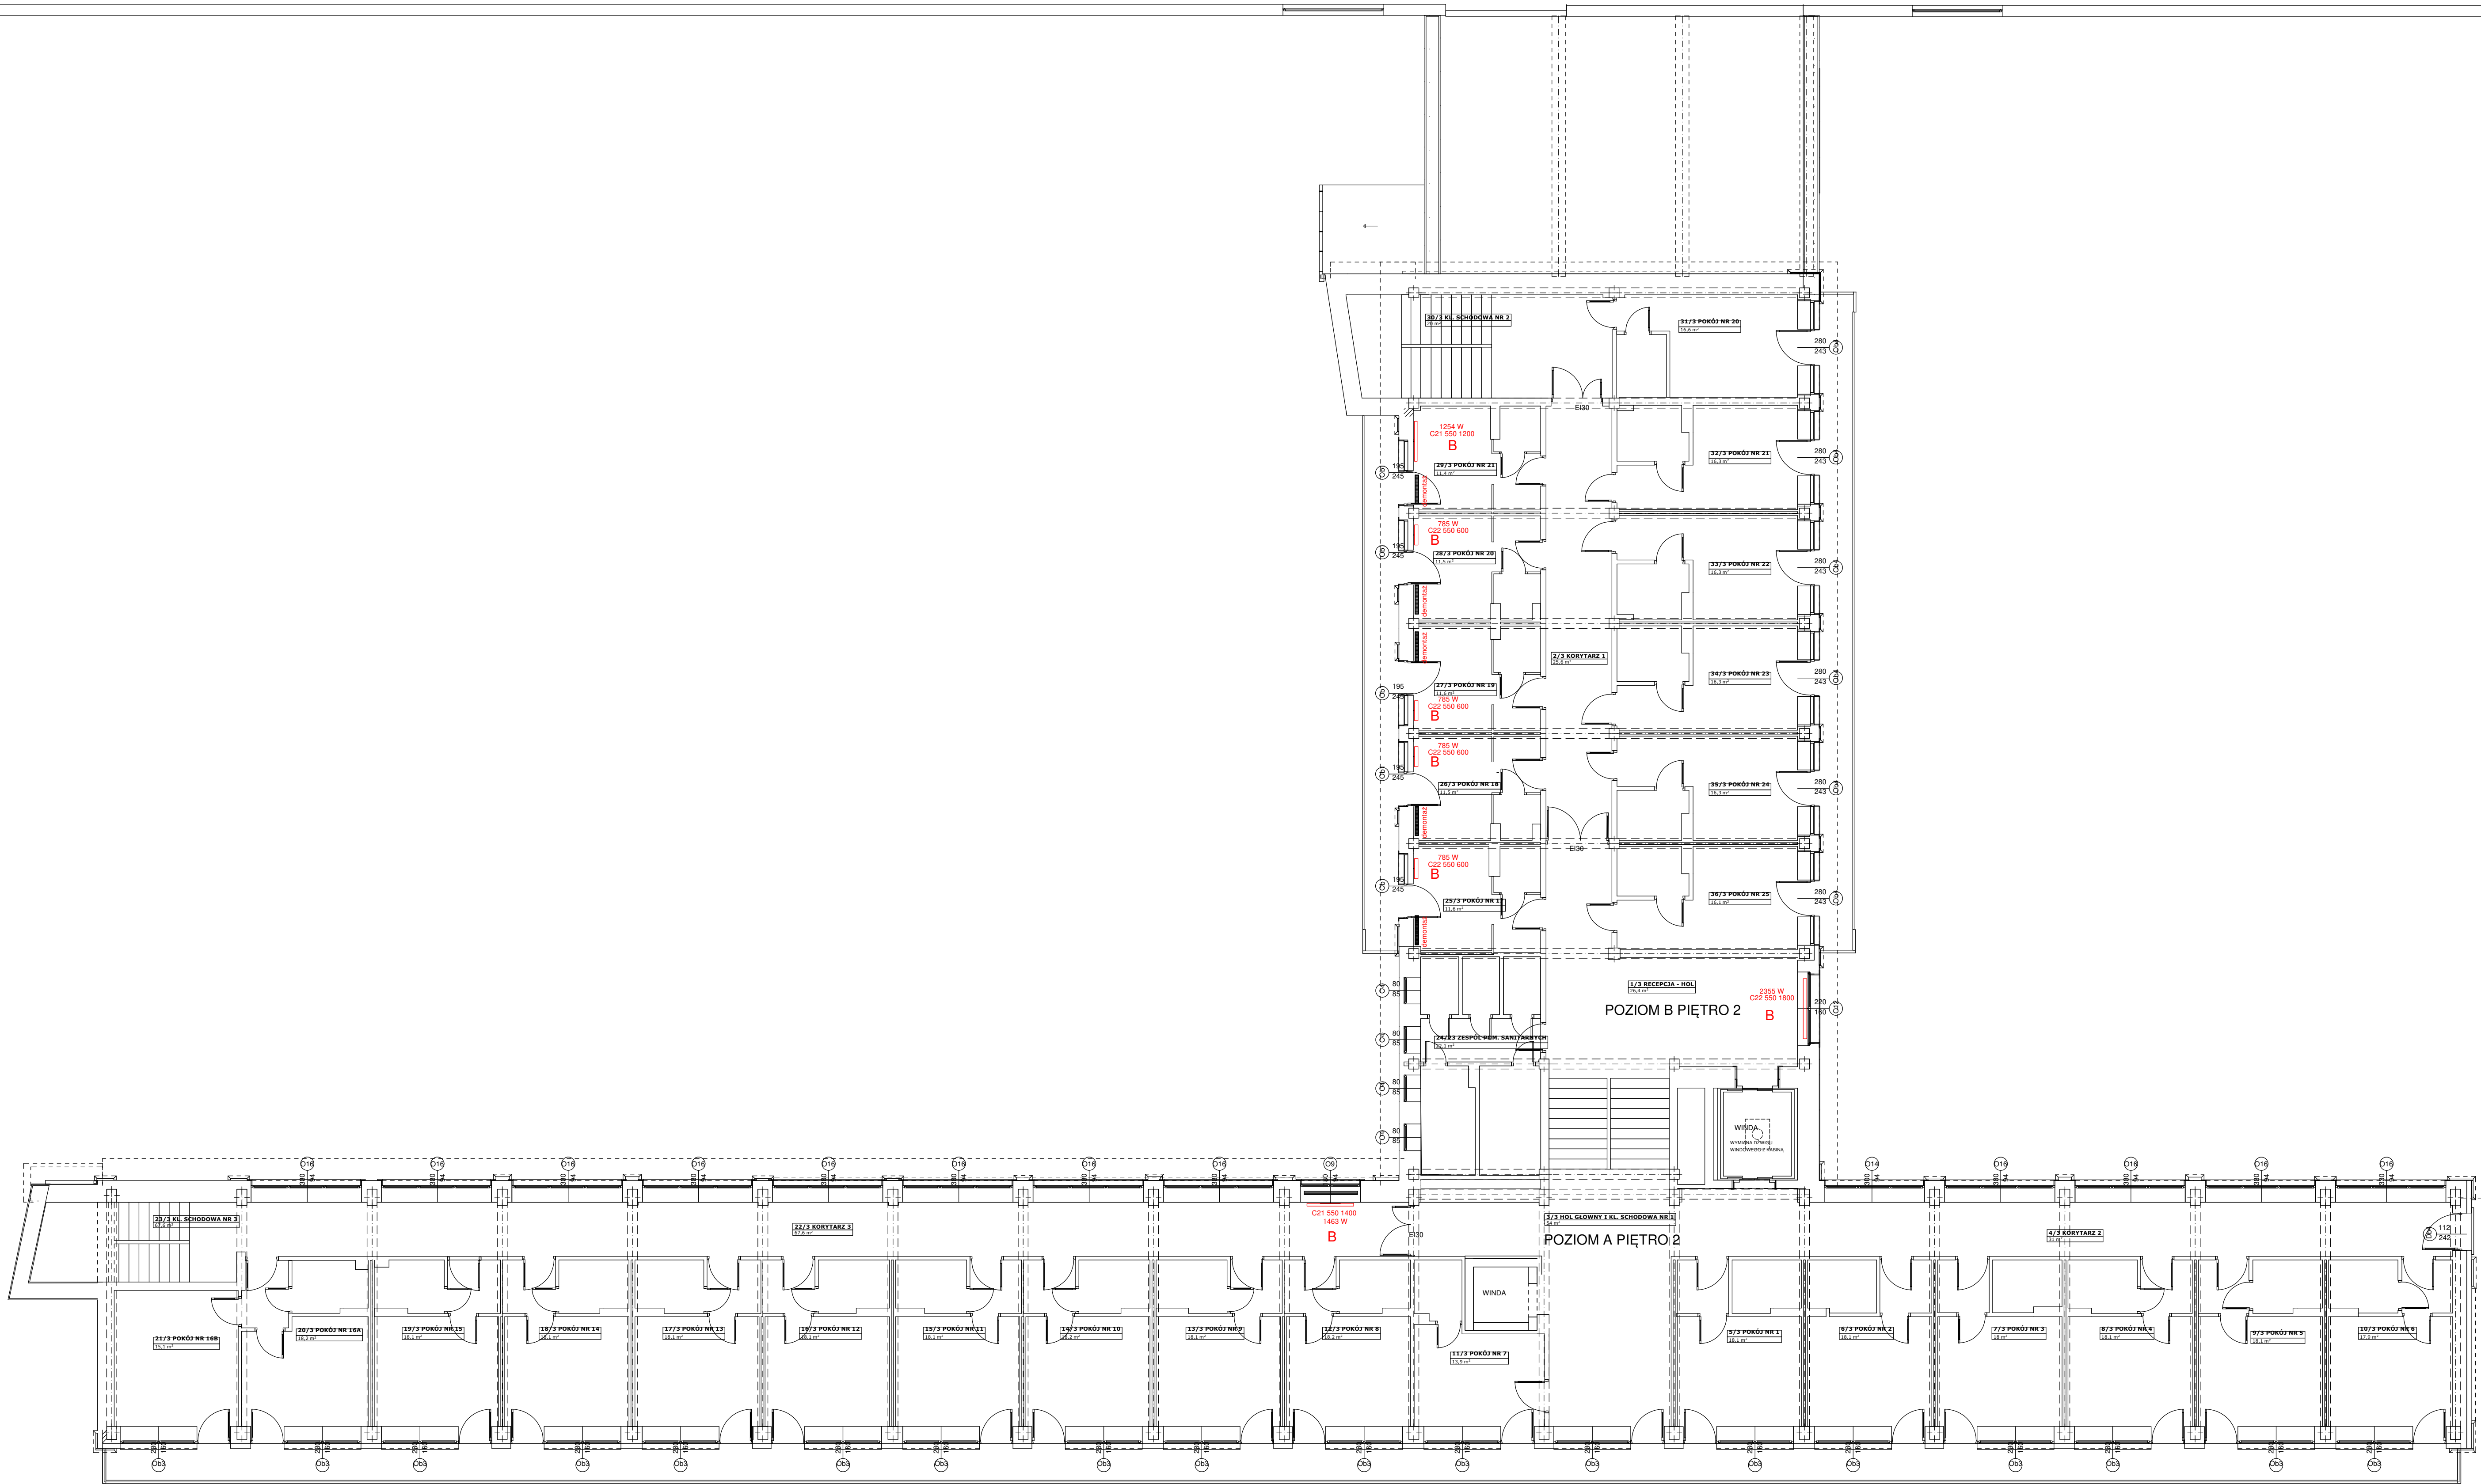

OBJEKT	BUDYNEK A	TYTUŁ PROJEKTU
LOKALIZACJA	ul. Kutyńskiego 7, dz. nr 1015/1, obręb 000002/0001, województwo łódzkie	Przebudowa i termomodernizacja
INWESTOR	SWIERKOWY ZDROWIEC SPA Sp. z o.o.	biurowiska w ramach zabudowy
PROJEKTANT	SWIERKOWY ZDROWIEC SPA Sp. z o.o.	„Termomodernizacja i przebudowa
OPRACOWANIE	PRACOWNIA TECHNICZNA INSTALACJE SANITARNE	SWIERKOWY ZDROWIEC SPA Sp. z o.o.
WYKONANIE	SWIERKOWY ZDROWIEC SPA Sp. z o.o.	
PROJEKTANT	mgr inż. Jacek Łyżwa	data: 15.09.2025r.
OPRACOWANIE	mgr inż. Maciej Kozłowski	data: 15.09.2025r.
WYKONANIE	mgr inż. Maciej Kozłowski	data: 15.09.2025r.
SKALA	1:100	NR DYS. 4/0