


Zawiszy Czarnego

LEGENDA:




POJEMNIK NA ODPADY  
TYPU "MOŁOK DOMINO" 5m3  
160x160 cm

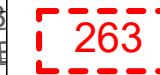

GRANICE I NUMERY DZIAŁEK




BUDYNKI

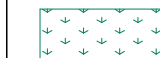

TRAWNIK ISTNIEJĄCY



DRZEWA ISTNIEJĄCE

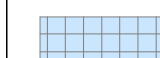

PLANOWANA NOWA KOSTKA BET.  
POWIĄZANA BEZPROGOWO  
Z ISTNIEJĄCYM CHODNIKIEM

32,49 m<sup>2</sup>



ŚCIANKA PNĄCEJ ZIELENI  
(TYPU BLUSZCZ NA SIATCE)

7,3 mb




ZIELEŃ WYSOKA  
(TYPU KRZEW FORMOWALNY)

6 szt.




LAMPA PARKOWA HYBRYDOWA  
(SAMOZASILAJĄCA SIĘ)


2 szt.

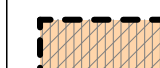

WIATA PANELOWA NA GABARYTY  
(4x3m AŻUROWA KOL. ANTRACYT)

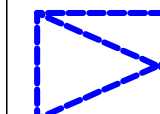

MALOWANA KOPERTA 8X3,5m  
DLA SAMOCHODU DO  
ODBIORU POJEMNIKÓW

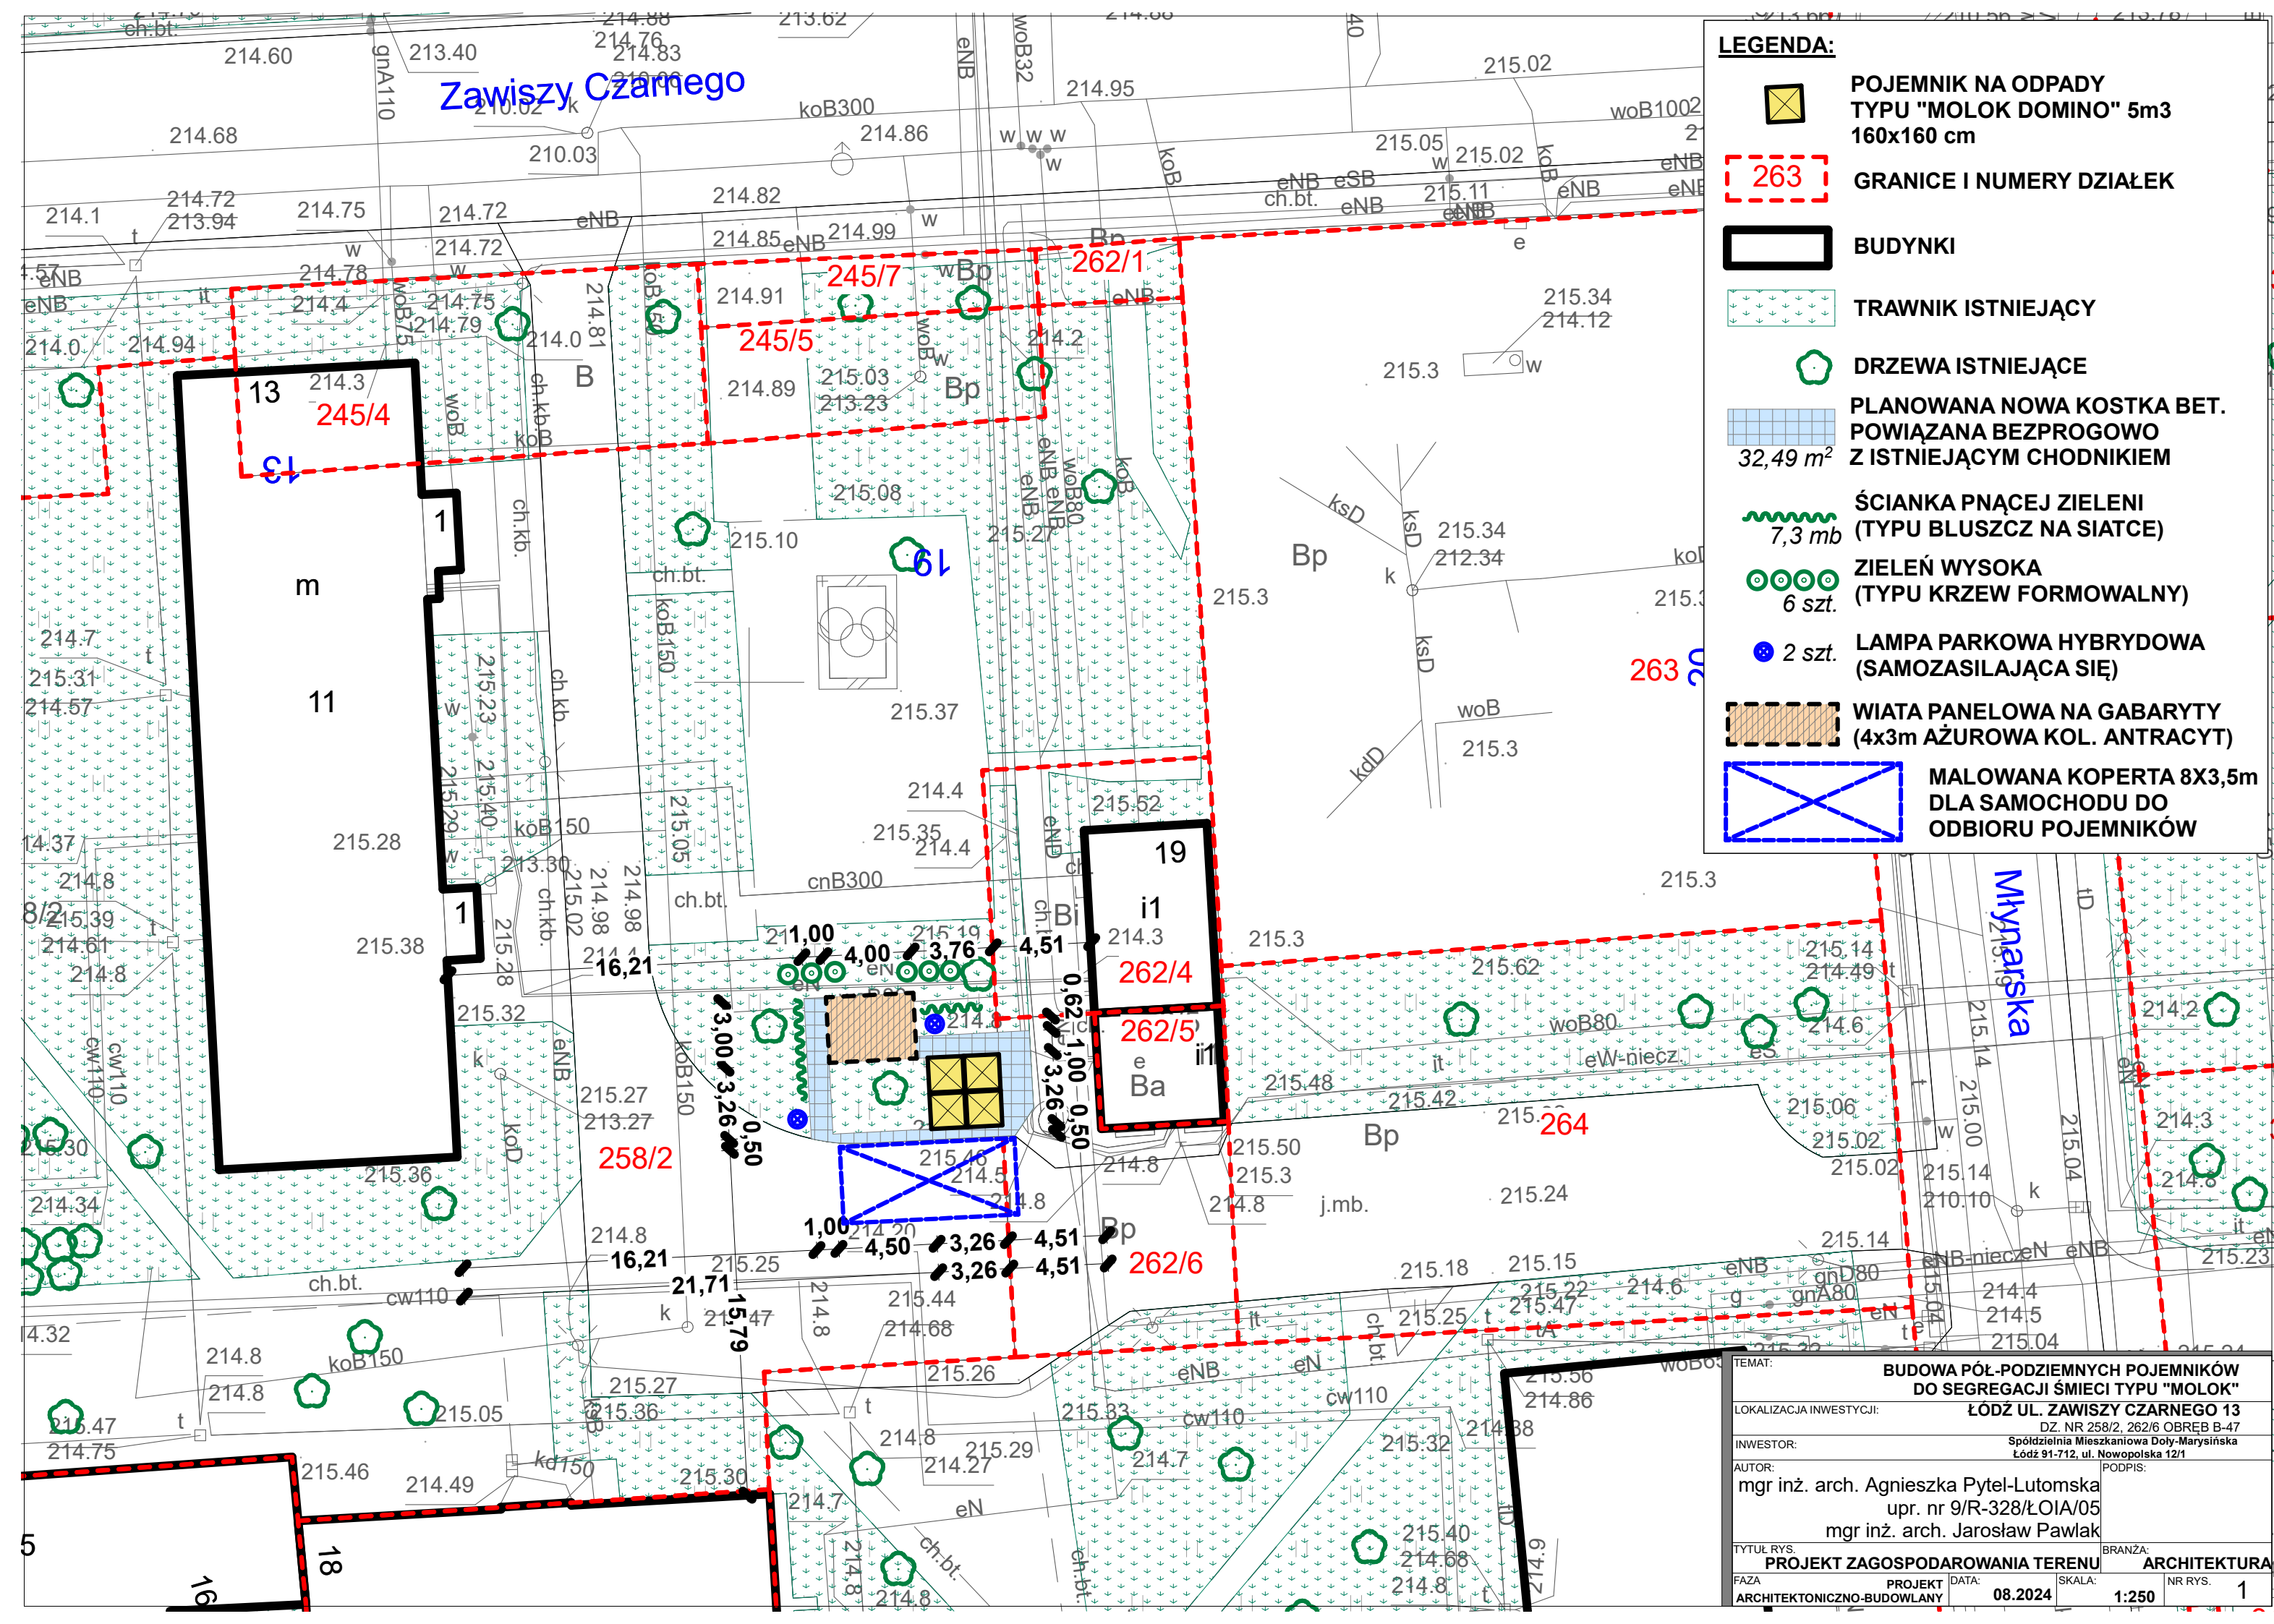

TEMAT:	BUDOWA PÓŁ-PODZIEMNYCH POJEMNIKÓW DO SEGREGACJI ŚMIECI TYPU "MOŁOK"		
LOKALIZACJA INWESTYCJI:	ŁÓDŹ UL. ZAWISZY CZARNEGO 13		
INWESTOR:	DZ. NR 258/2, 262/6 OBRĘB B-47 Spółdzielnia Mieszkaniowa Dąb-Marysińska Łódź 91-712, ul. Nowopolska 12/1		
AUTOR:	mgr inż. arch. Agnieszka Pytel-Lutomska upr. nr 9/R-328/ŁOIA/05 mgr inż. arch. Jarosław Pawlak		
TYTUŁ RYS.	PROJEKT ZAGOSPODAROWANIA TERENU	BRANŻA:	ARCHITEKTURA
FAZA	PROJEKT	DATA:	08.2024
ARCHITEKTONICZNO-BUDOWLANY		SKALA:	1:250
		NR RYS.	1