


**LEGENDA:**

- Proj. złącze kablowe nN
- Proj. przyłącze kablowe nN z rurami osłonowymi SRS
- Granica działek

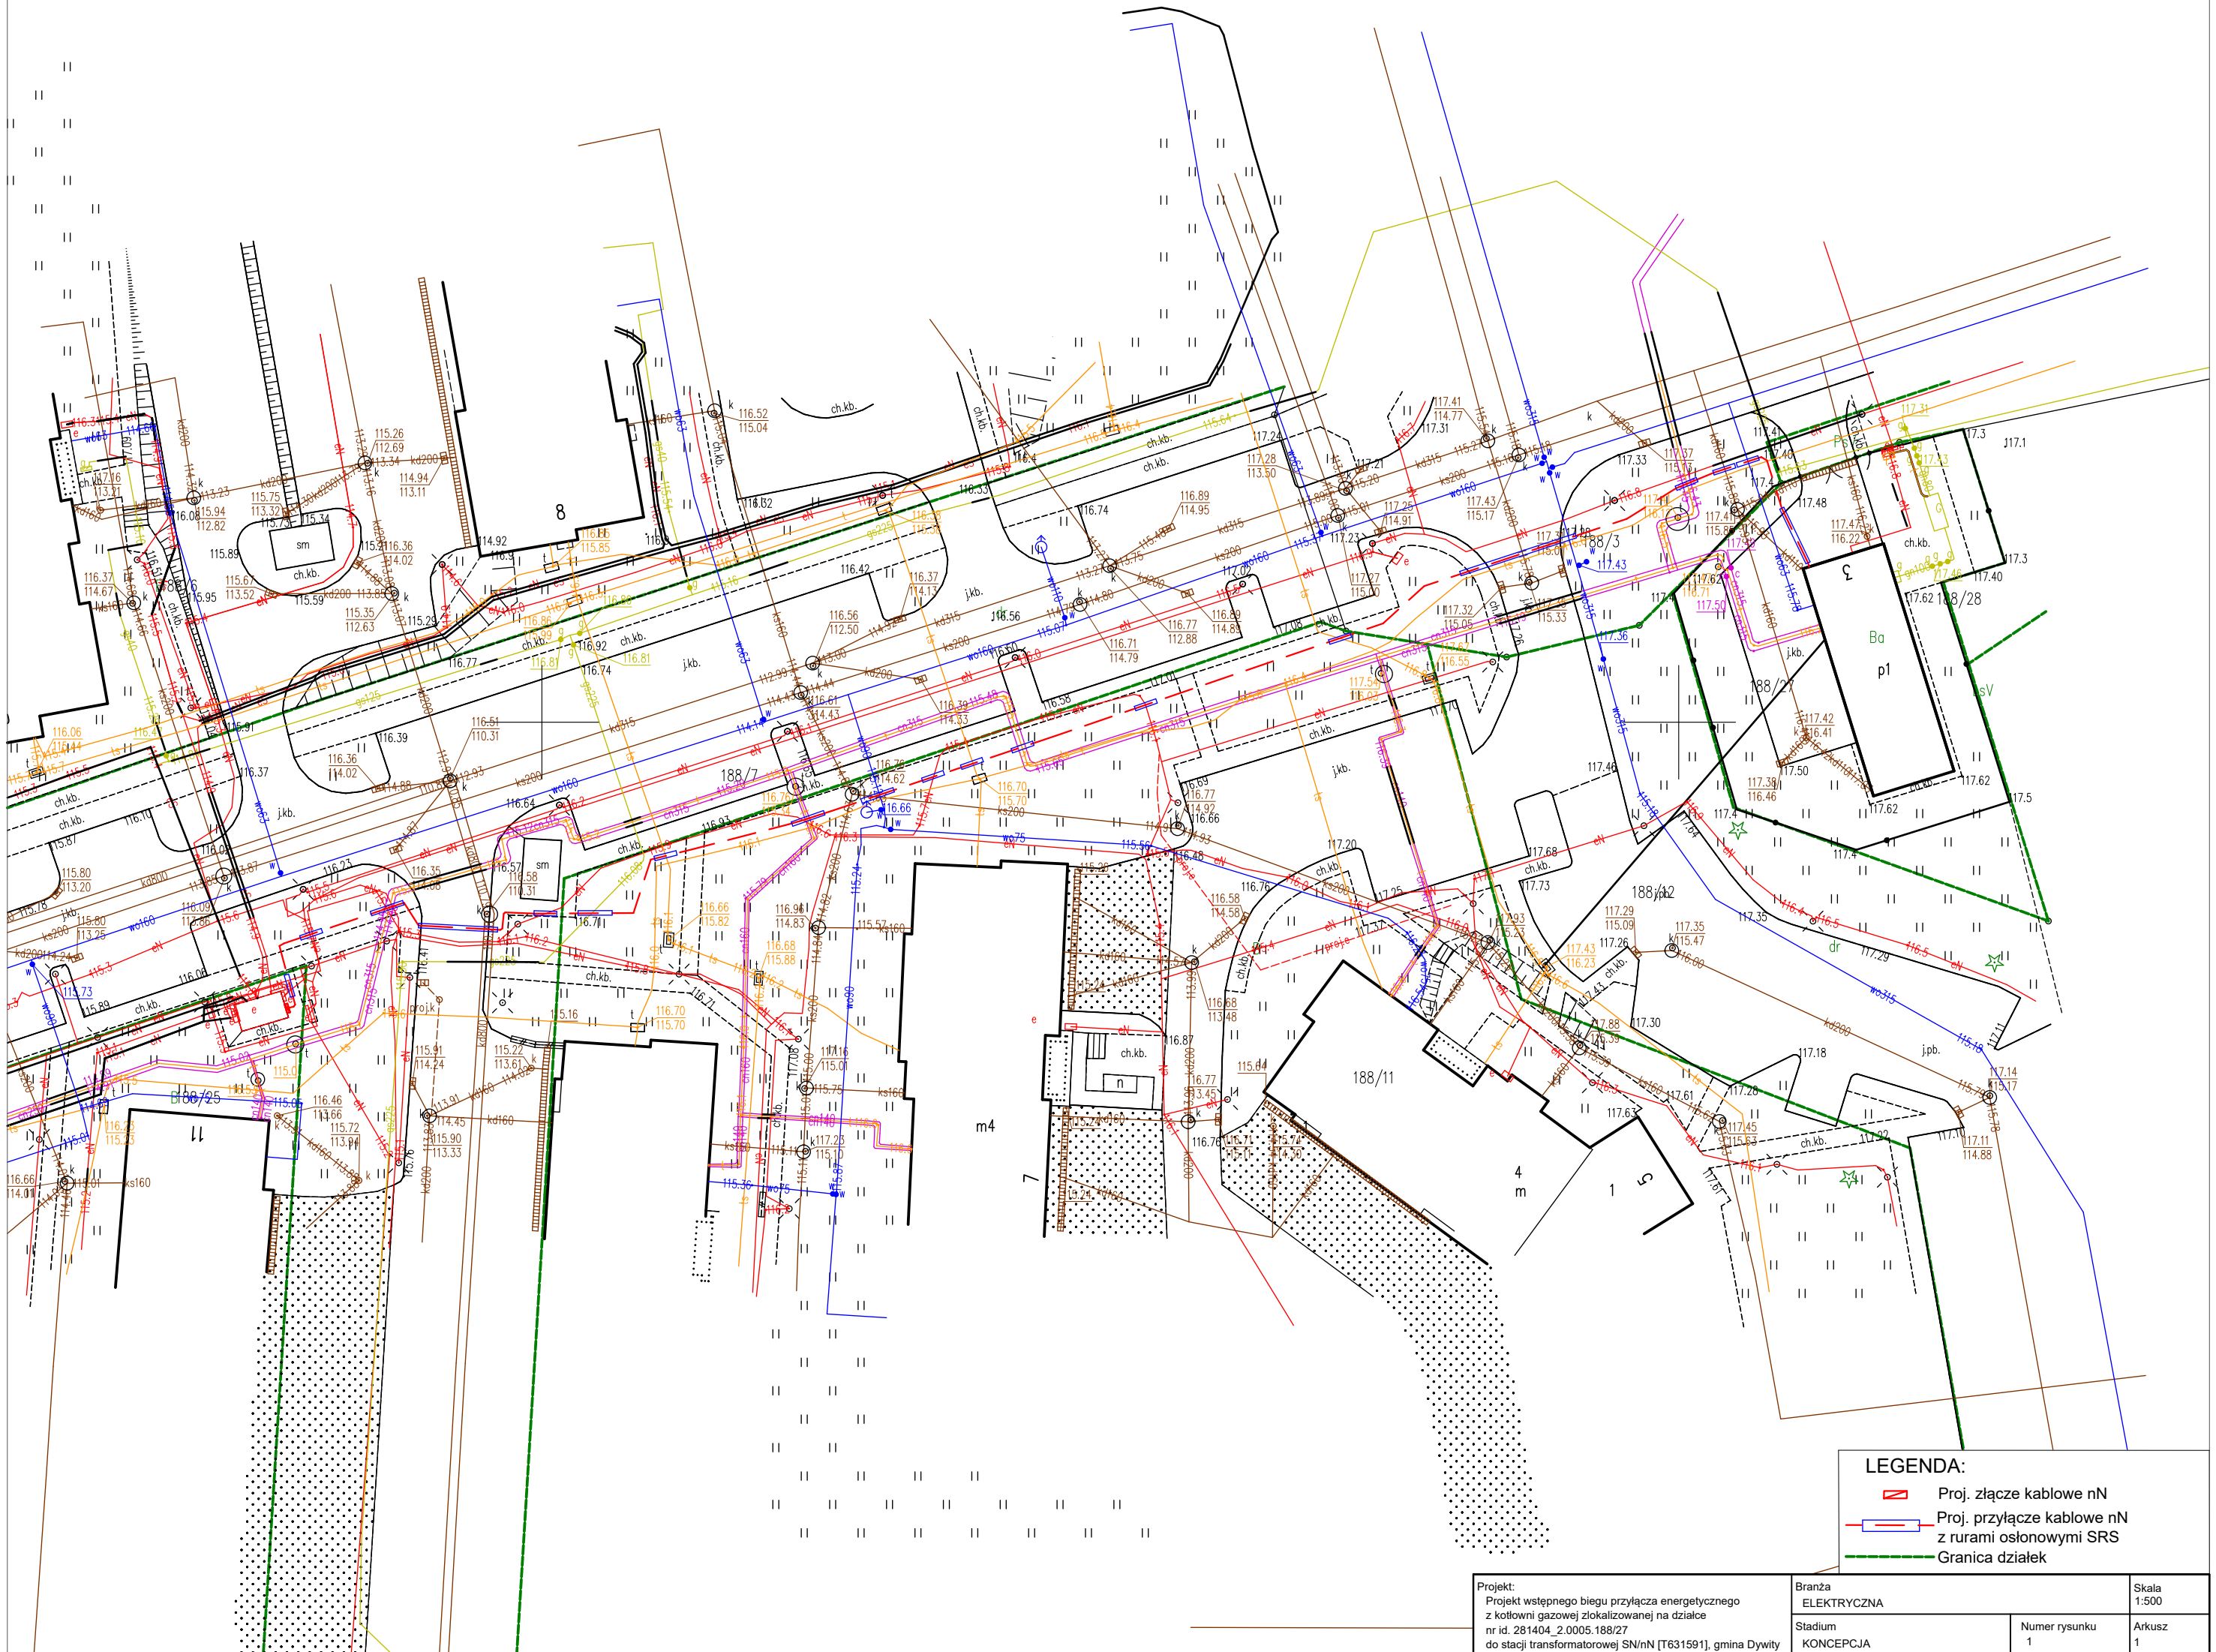



- LEGENDA:**
- Proj. złącze kablowe nN
  - Proj. przyłącze kablowe nN z rurami osłonowymi SRS
  - Granica działek

Projekt: Projekt wstępnego biegu przyłącza energetycznego z kotłowni gazowej zlokalizowanej na działce nr id. 281404_2.0005.188/27 do stacji transformatorowej SN/nN [T631591], gmina Dywity		Branża ELEKTRYCZNA	Skala 1:500	
Stadium KONCEPCJA		Numer rysunku 1	Arkusz 1	