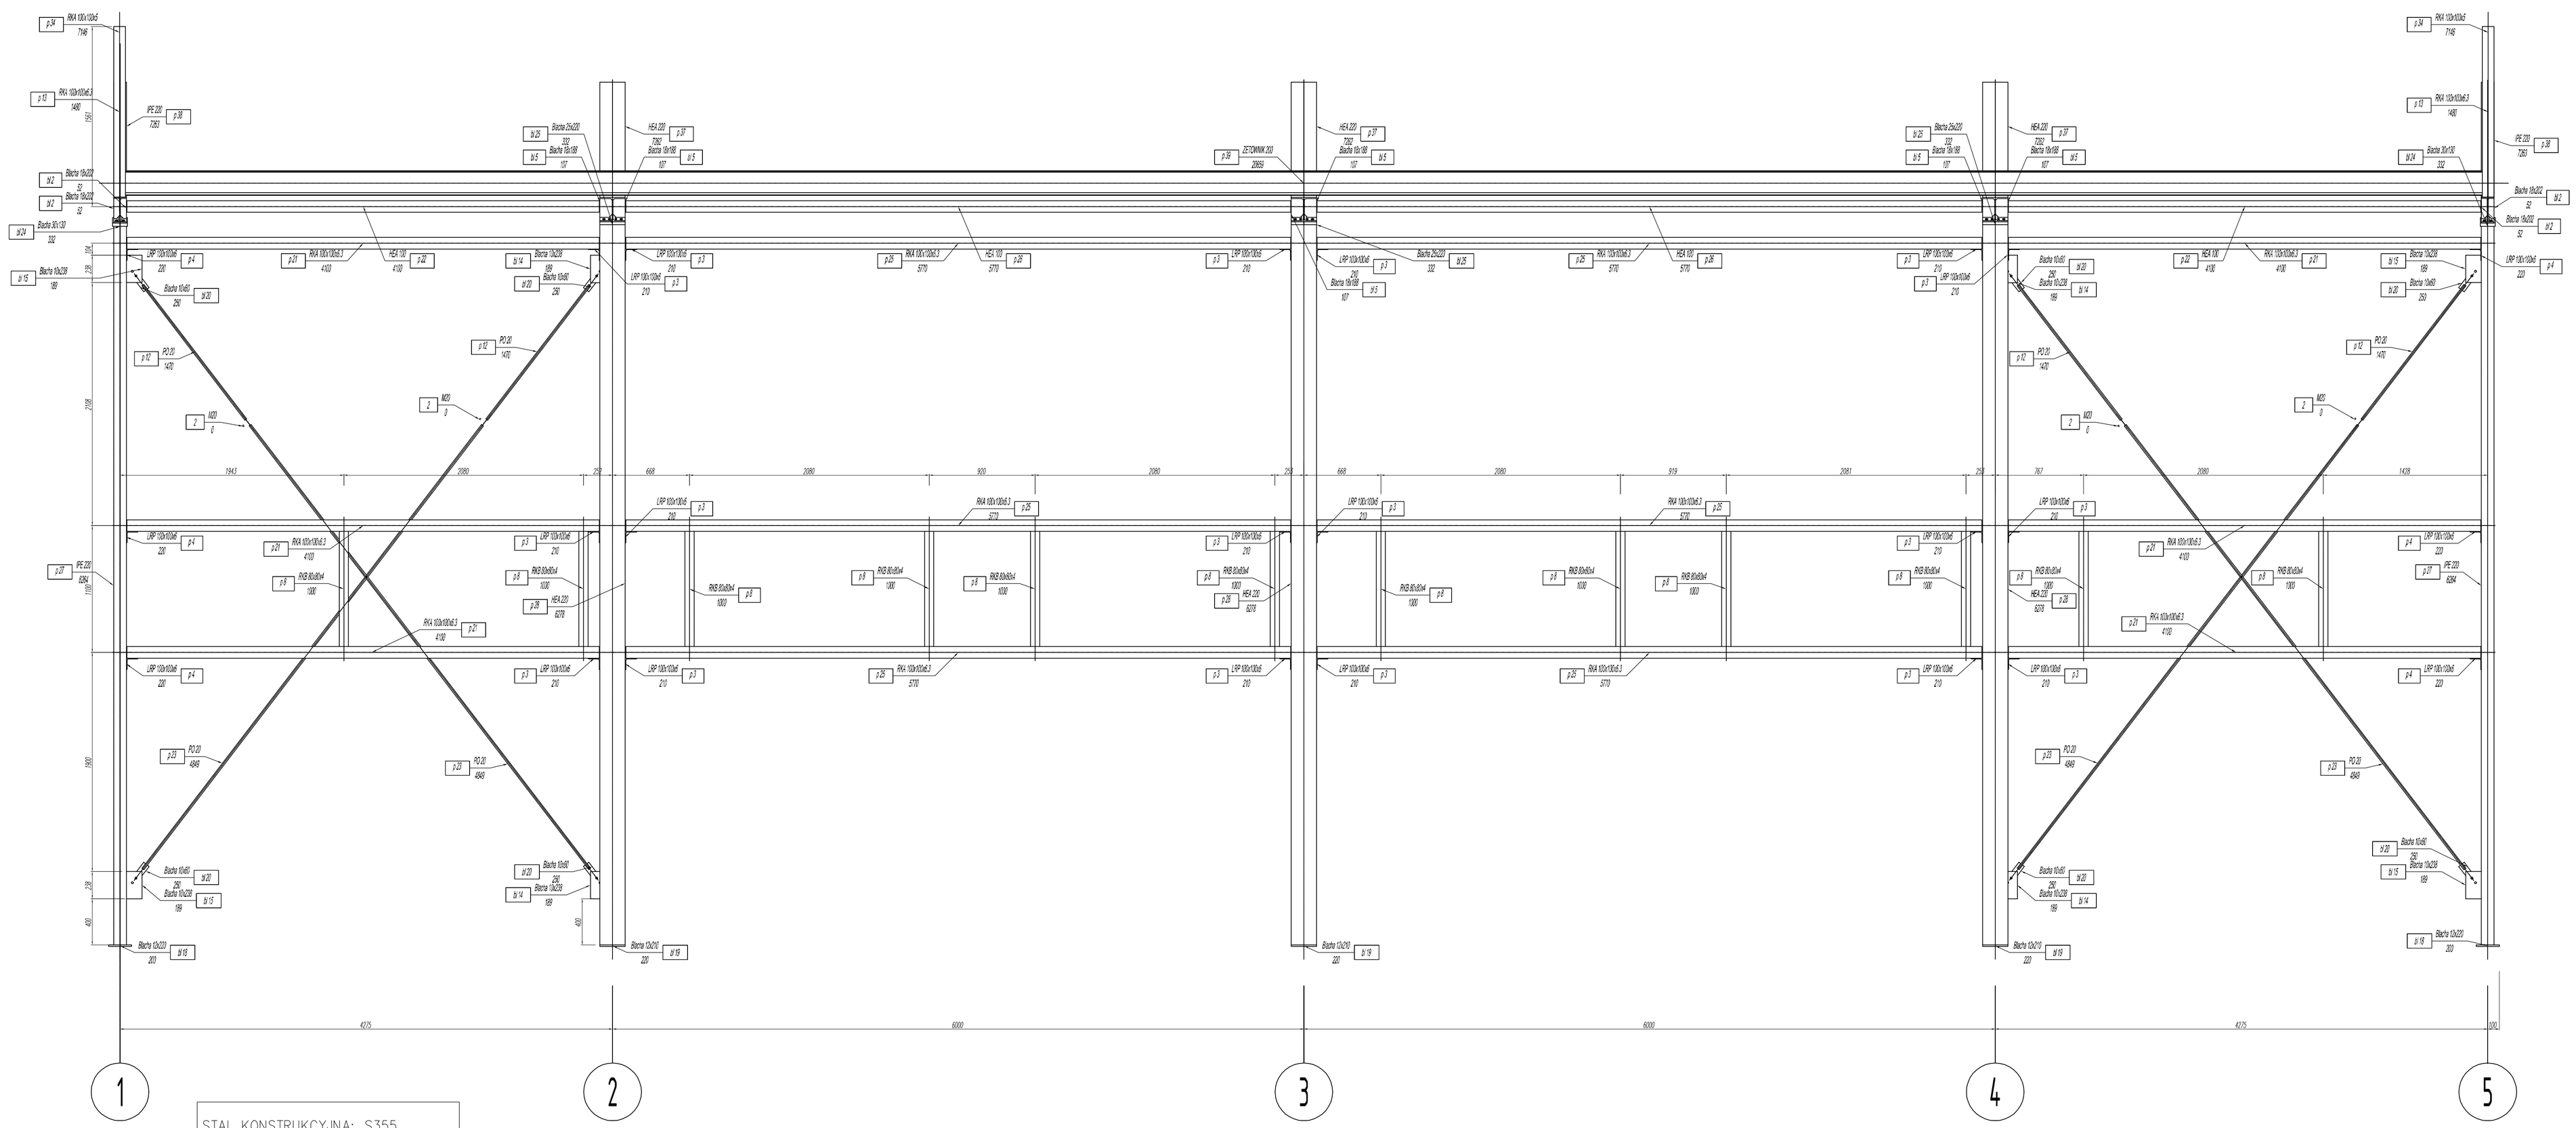

STAL KONSTRUKCYJNA: S355
±0.00 = 117,35 m n.p.m.

UWAGI:
1.RYSUNEK ROZPATRYWAĆ ŁĄCZNIE Z OPISEM TECHNICZNYM, PROJEKTEM ARCHITEKTONICZNYM I PROJEKTAMI BRANŻOWYMI.
2.IZOLACJE TERMICZNE I PRZECIWWILGOCIOWE WG PROJEKTU ARCHITEKTURY.
3.POZIOM ±0.00=117,35 m n.p.m. PRZYJĘTO JAKO RZĘDNĄ POSADZKI PARTERU..
4.ZABEZPIECZENIA ANTYKOROZYJNE OPISU TECHNICZNEGO.
6.PRZED MONTAŻEM POSZYCIA KONSTRUKCJĘ STALOWĄ NALEŻY OSTATECZNIE SKALIBROWAĆ I DOKONAĆ POMIARÓW GEODEZYJNYCH.
8.OBUDOWĘ ŚCIAN OBIEKTU STANOWIĄ PŁYTY WARSTWOWE GR. 120mm, MOCOWANE W UKŁADZIE POZIOMYM
9.OBUDOWĘ DACHU OBIEKTU STANOWIĄ PŁYTY WARSTWOWE GR. 120mm,

ZABEZPIECZENIE ANTYKOROZYJNE -STAL OCYNKOWANA OGNIOWO

WIDOK ŚCIANY - OŚ A-A
SKALA 1:25

Stal kształtowa	S335
Elektroda	ER.1.50

1) Wszystkie spoiny spawać spoiną ciągłą
   a) spoiny pachwinowe spawać na 0,7 gr. cieńszego materiału
   b) spoiny doczołowe i V spawać na pełen przekrój
2) Wszystkie połączenia skręcane łączyć dwiema nakrętkami
3) Połączenia rygli dachowych ze słupami za pomoca śrub klasy 8.8
4) Wszystkie połączenia sprawdzać na próbnym montażu

OLSANIT
ul. Stalowa 4 lok. 111, 10-420 Olsztyn
email : biuro@olsanit.pl, tel. 602-322-389

Inwestor:	PGNiG TERMIKA Energetyka Rozproszona sp. z o.o. ul. Solidarności 1/3/5, 53-661 Wrocław	
Temat:	Kotłownia gazowa o mocy 4,808MW w Dywitach "Osiedle Sterowców" działka nr. 188/13, obręb: Dywity	
Projektował:	mgr inż. Mariusz Tomczuk	43/0210L podpis
Sprawdził:	mgr inż. Sebastian Czubkowski	WAM/0028/POOK/12
Data: 12.2017	Treść rys. WIDOK ŚCIANY - OŚ B-B	Skala 1:25 Rys. nr K10