


Wies MIECHÓW  
Gmina PERZÓW  
Powiat KĘPIŃSKI  
Urząd Miejski w Perzowie

Starosta Kępiński  
P.3008.2025.488  
Identyfikator ewidencyjny materiału zasobu  
MAPA ZASADNICZA 1:1000  
Nazwa materiału zasobu  
2025-03-04  
Data wykonania kopii materiału zasobu  
2 UP STAROSTY  
Magdalena Wrobel  
Inspektor

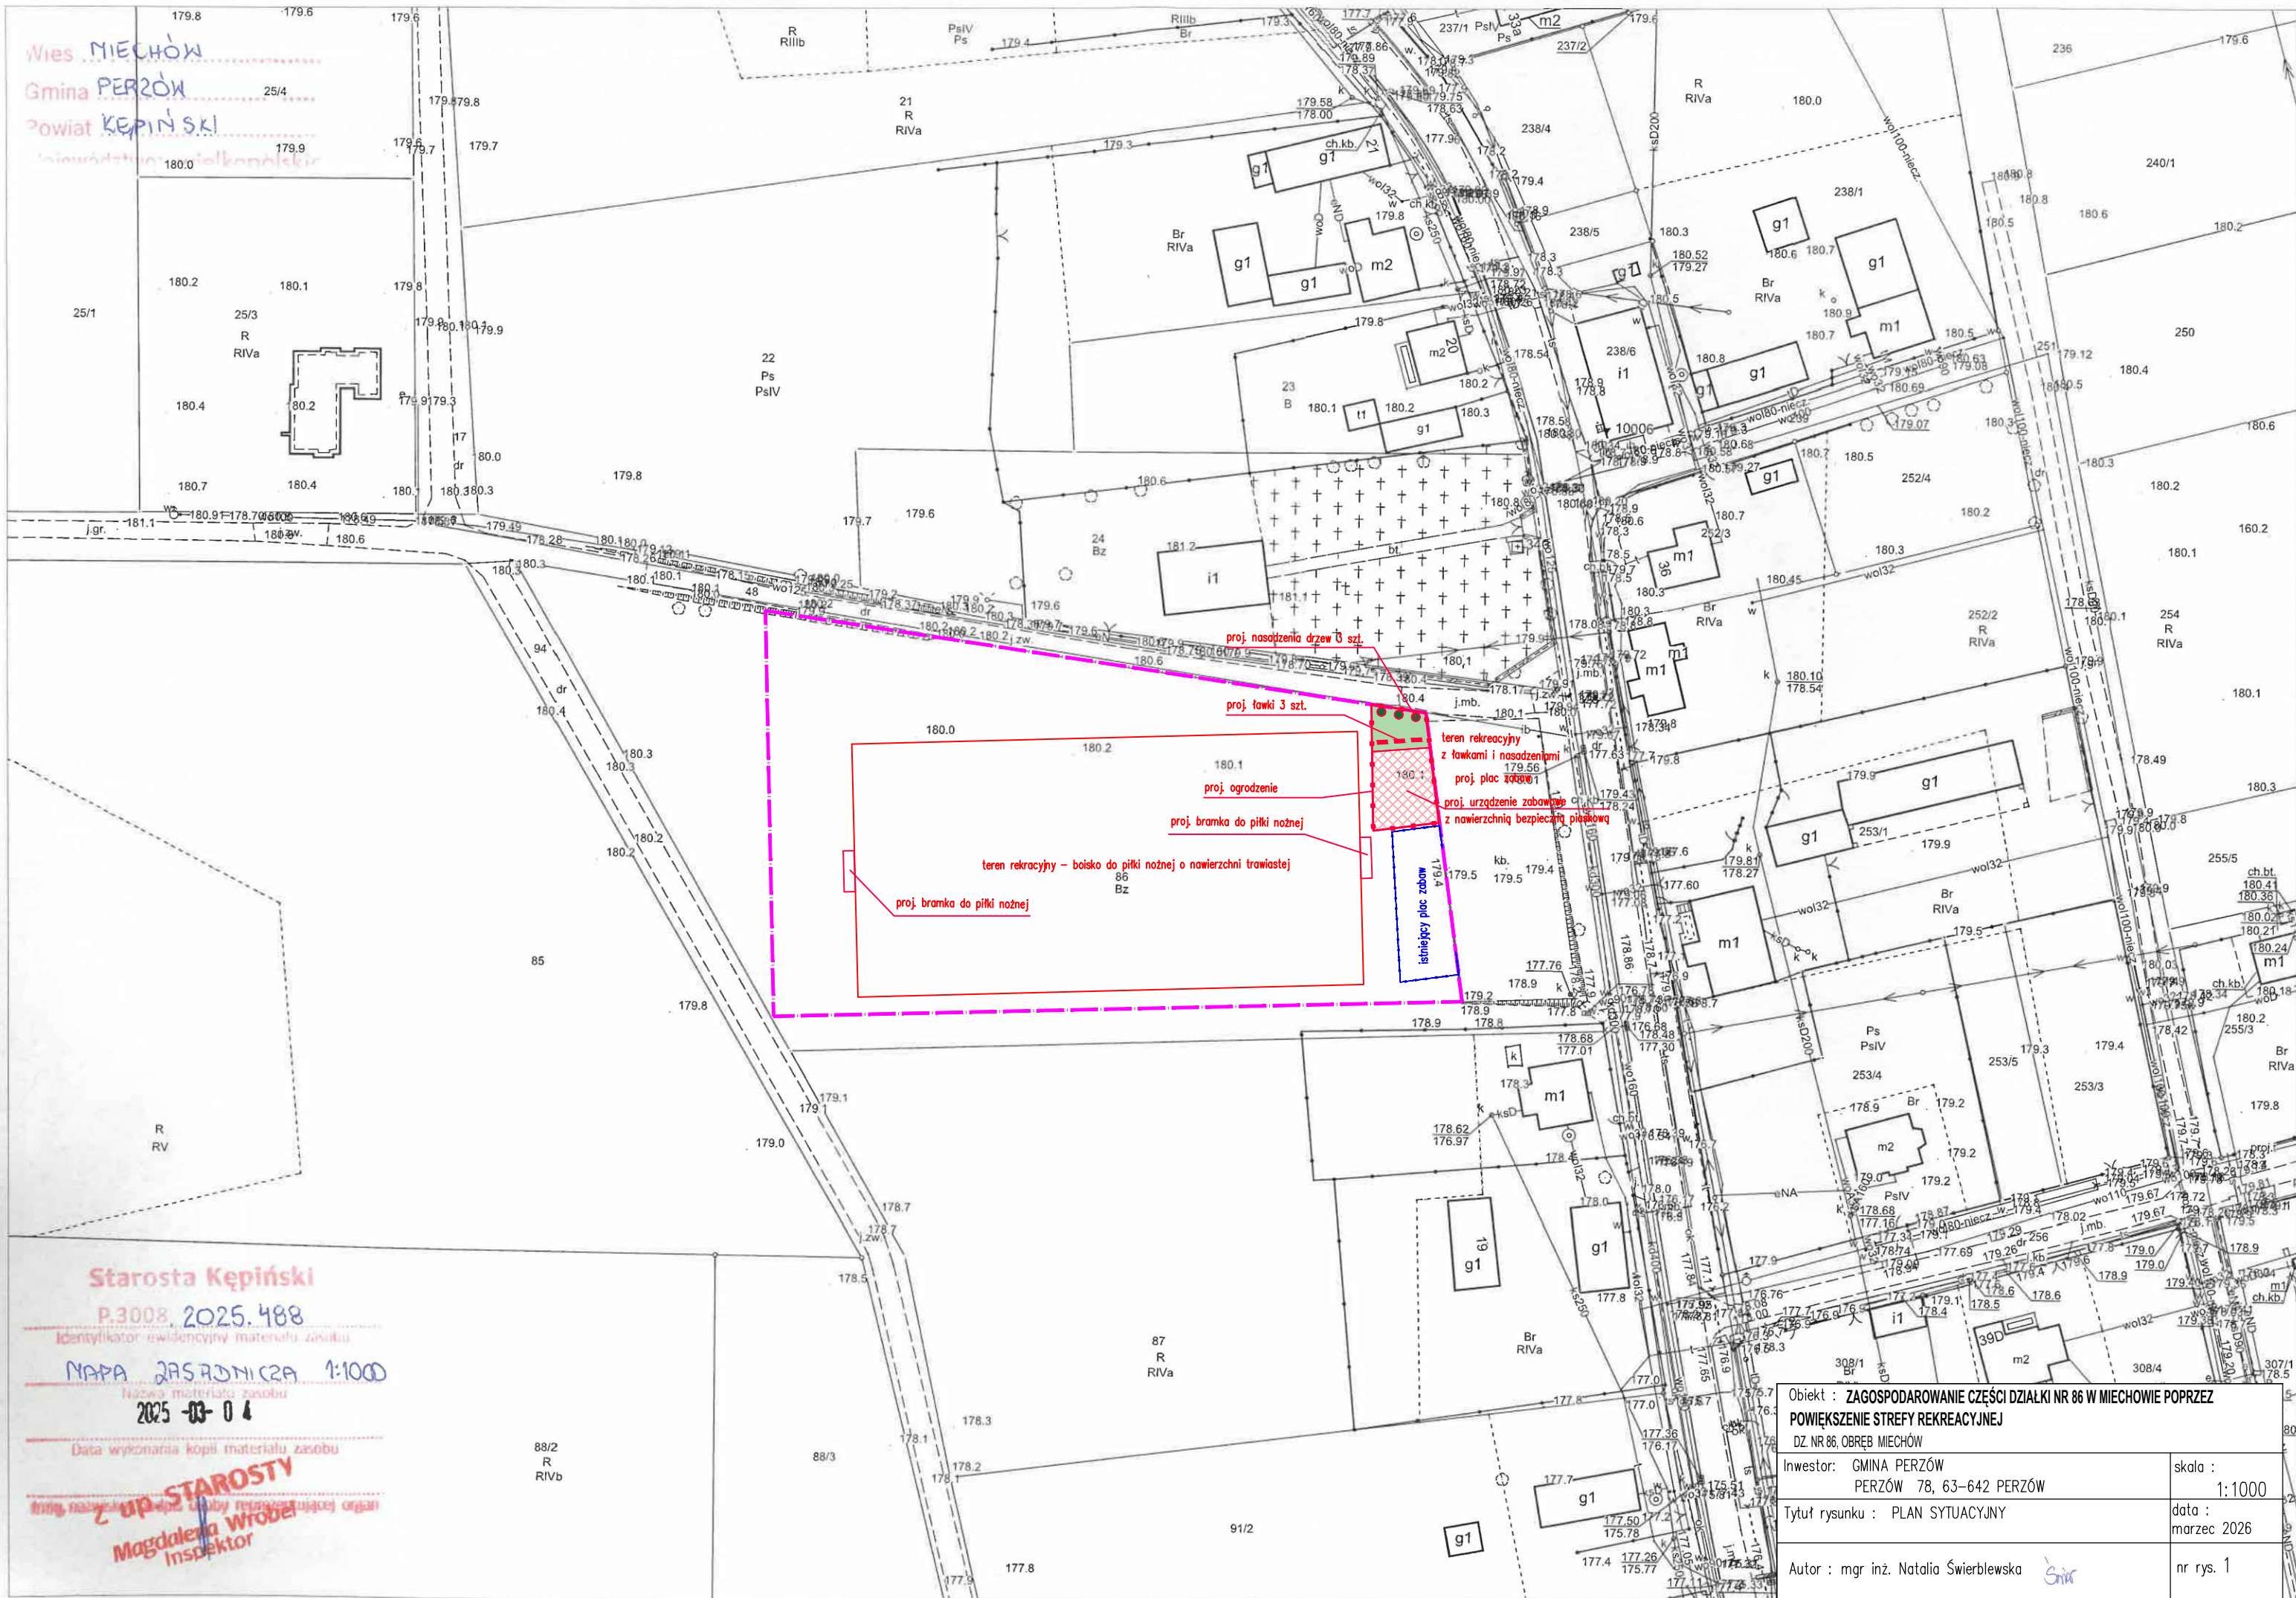

Objekt : ZAGOSPODAROWANIE CZĘŚCI DZIAŁKI NR 86 W MIECHOWIE POPRZEC  
POWIEKSZENIE STREFY REKREACYJNEJ  
DZ. NR 86, OBRĘB MIECHÓW  
Inwestor: GMINA PERZÓW  
PERZÓW 78, 63-642 PERZÓW  
Tytuł rysunku : PLAN SYTUACYJNY  
Autor : mgr inż. Natalia Świerblewska

skala :  
1:1000  
data :  
marzec 2026  
nr rys. 1