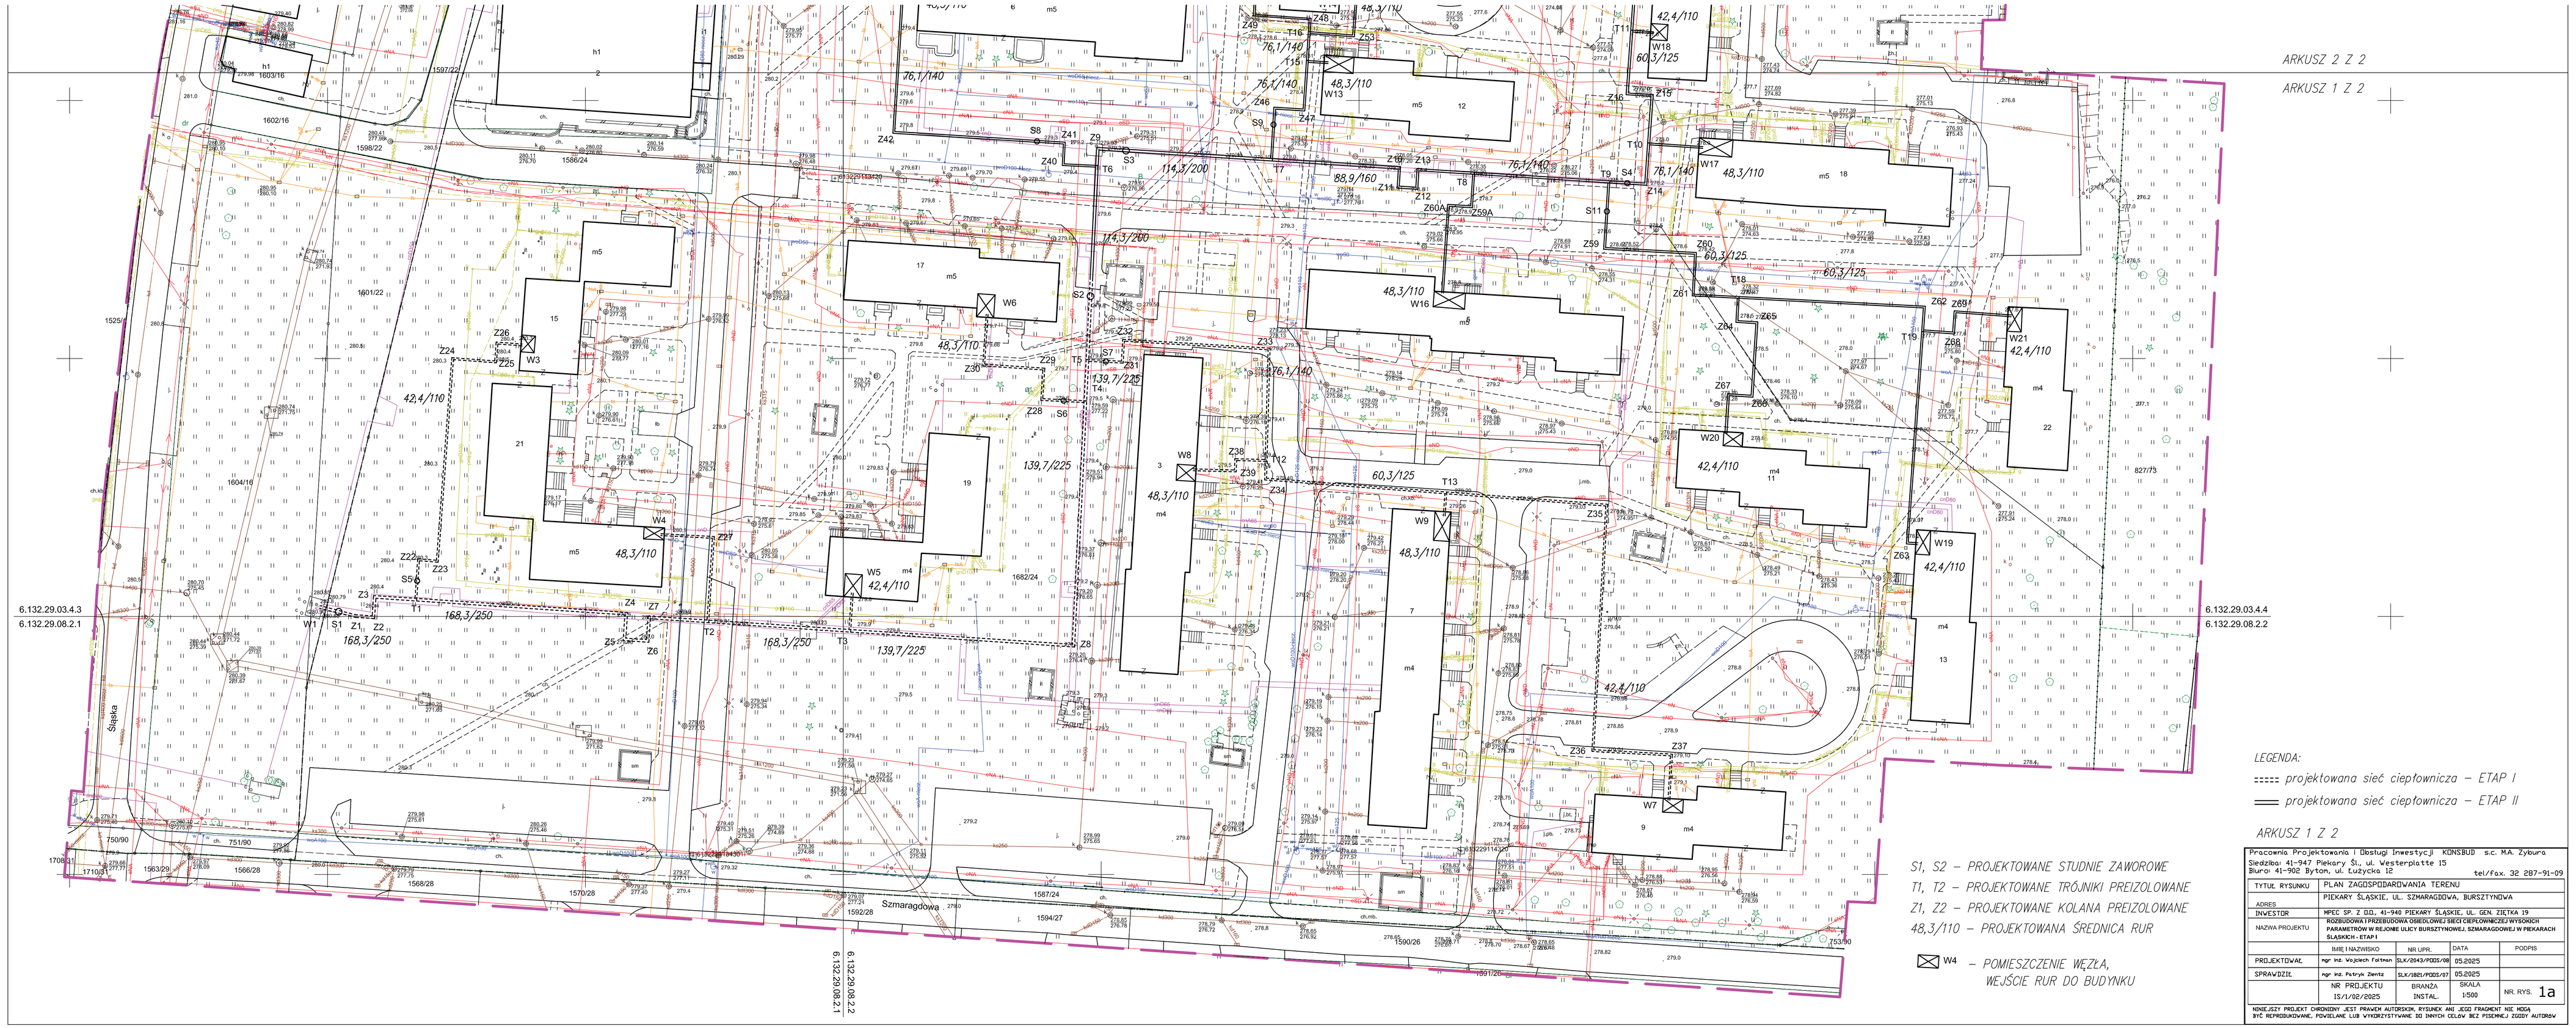

Pracownia Projektowania i Obsługi Inwestycji KONSBUD s.c. M.A. Żyburo
Siedziba: 41-947 Piekary Śl., ul. Westerplatte 15
Biuro: 41-902 Bytom, ul. Łużycka 12 tel/fax. 32 287-91-09

TYTUŁ RYSUNKU	PLAN ZAGOSPODAROWANIA TERENU			
ADRES	PIEKARY ŚLĄSKIE, UL. SZMARAGDOWA, BURSZTYNOWA			
INWESTOR	MPEC SP. Z O.O., 41-940 PIEKARY ŚLĄSKIE, UL. GEN. ŻIŁTKA 19			
NAZWA PROJEKTU	ROZBUDOWA I PRZEBUDOWA OSIEDLOWEJ SIECI CIEPŁOWNICZEJ WYSOKICH PARAMETRÓW W REJONIE ULICY BURSZTYNOWEJ, SZMARAGDOWEJ W PIEKARACH ŚLĄSKICH - ETAP I			
	IMIĘ I NAZWISKO	NR UPR.	DATA	PODPIS
PROJEKTOWAŁ	mgr inż. Wojciech Fetkan	SLK/0543/POOS/09	05.2025	
SPRAWDZIŁ	mgr inż. Patryk Zemła	SLK/1821/POOS/17	05.2025	
	NR PROJEKTU 15/1/02/2025	BRANŻA INSTAL.	SKALA 1:500	NR RYS. 1a

NINIEJSZY PROJEKT CHRONIONY JEST PRAWEM AUTORSKIM. RYSUNEK ANI JEGO FRAGMENT NIE MOŻE BYĆ REPRODUKOWANE, POWIELANE LUB WYKORZYSTYWANE DO INNYCH CELÓW BEZ PISEMNEJ ZGODY AUTORÓW