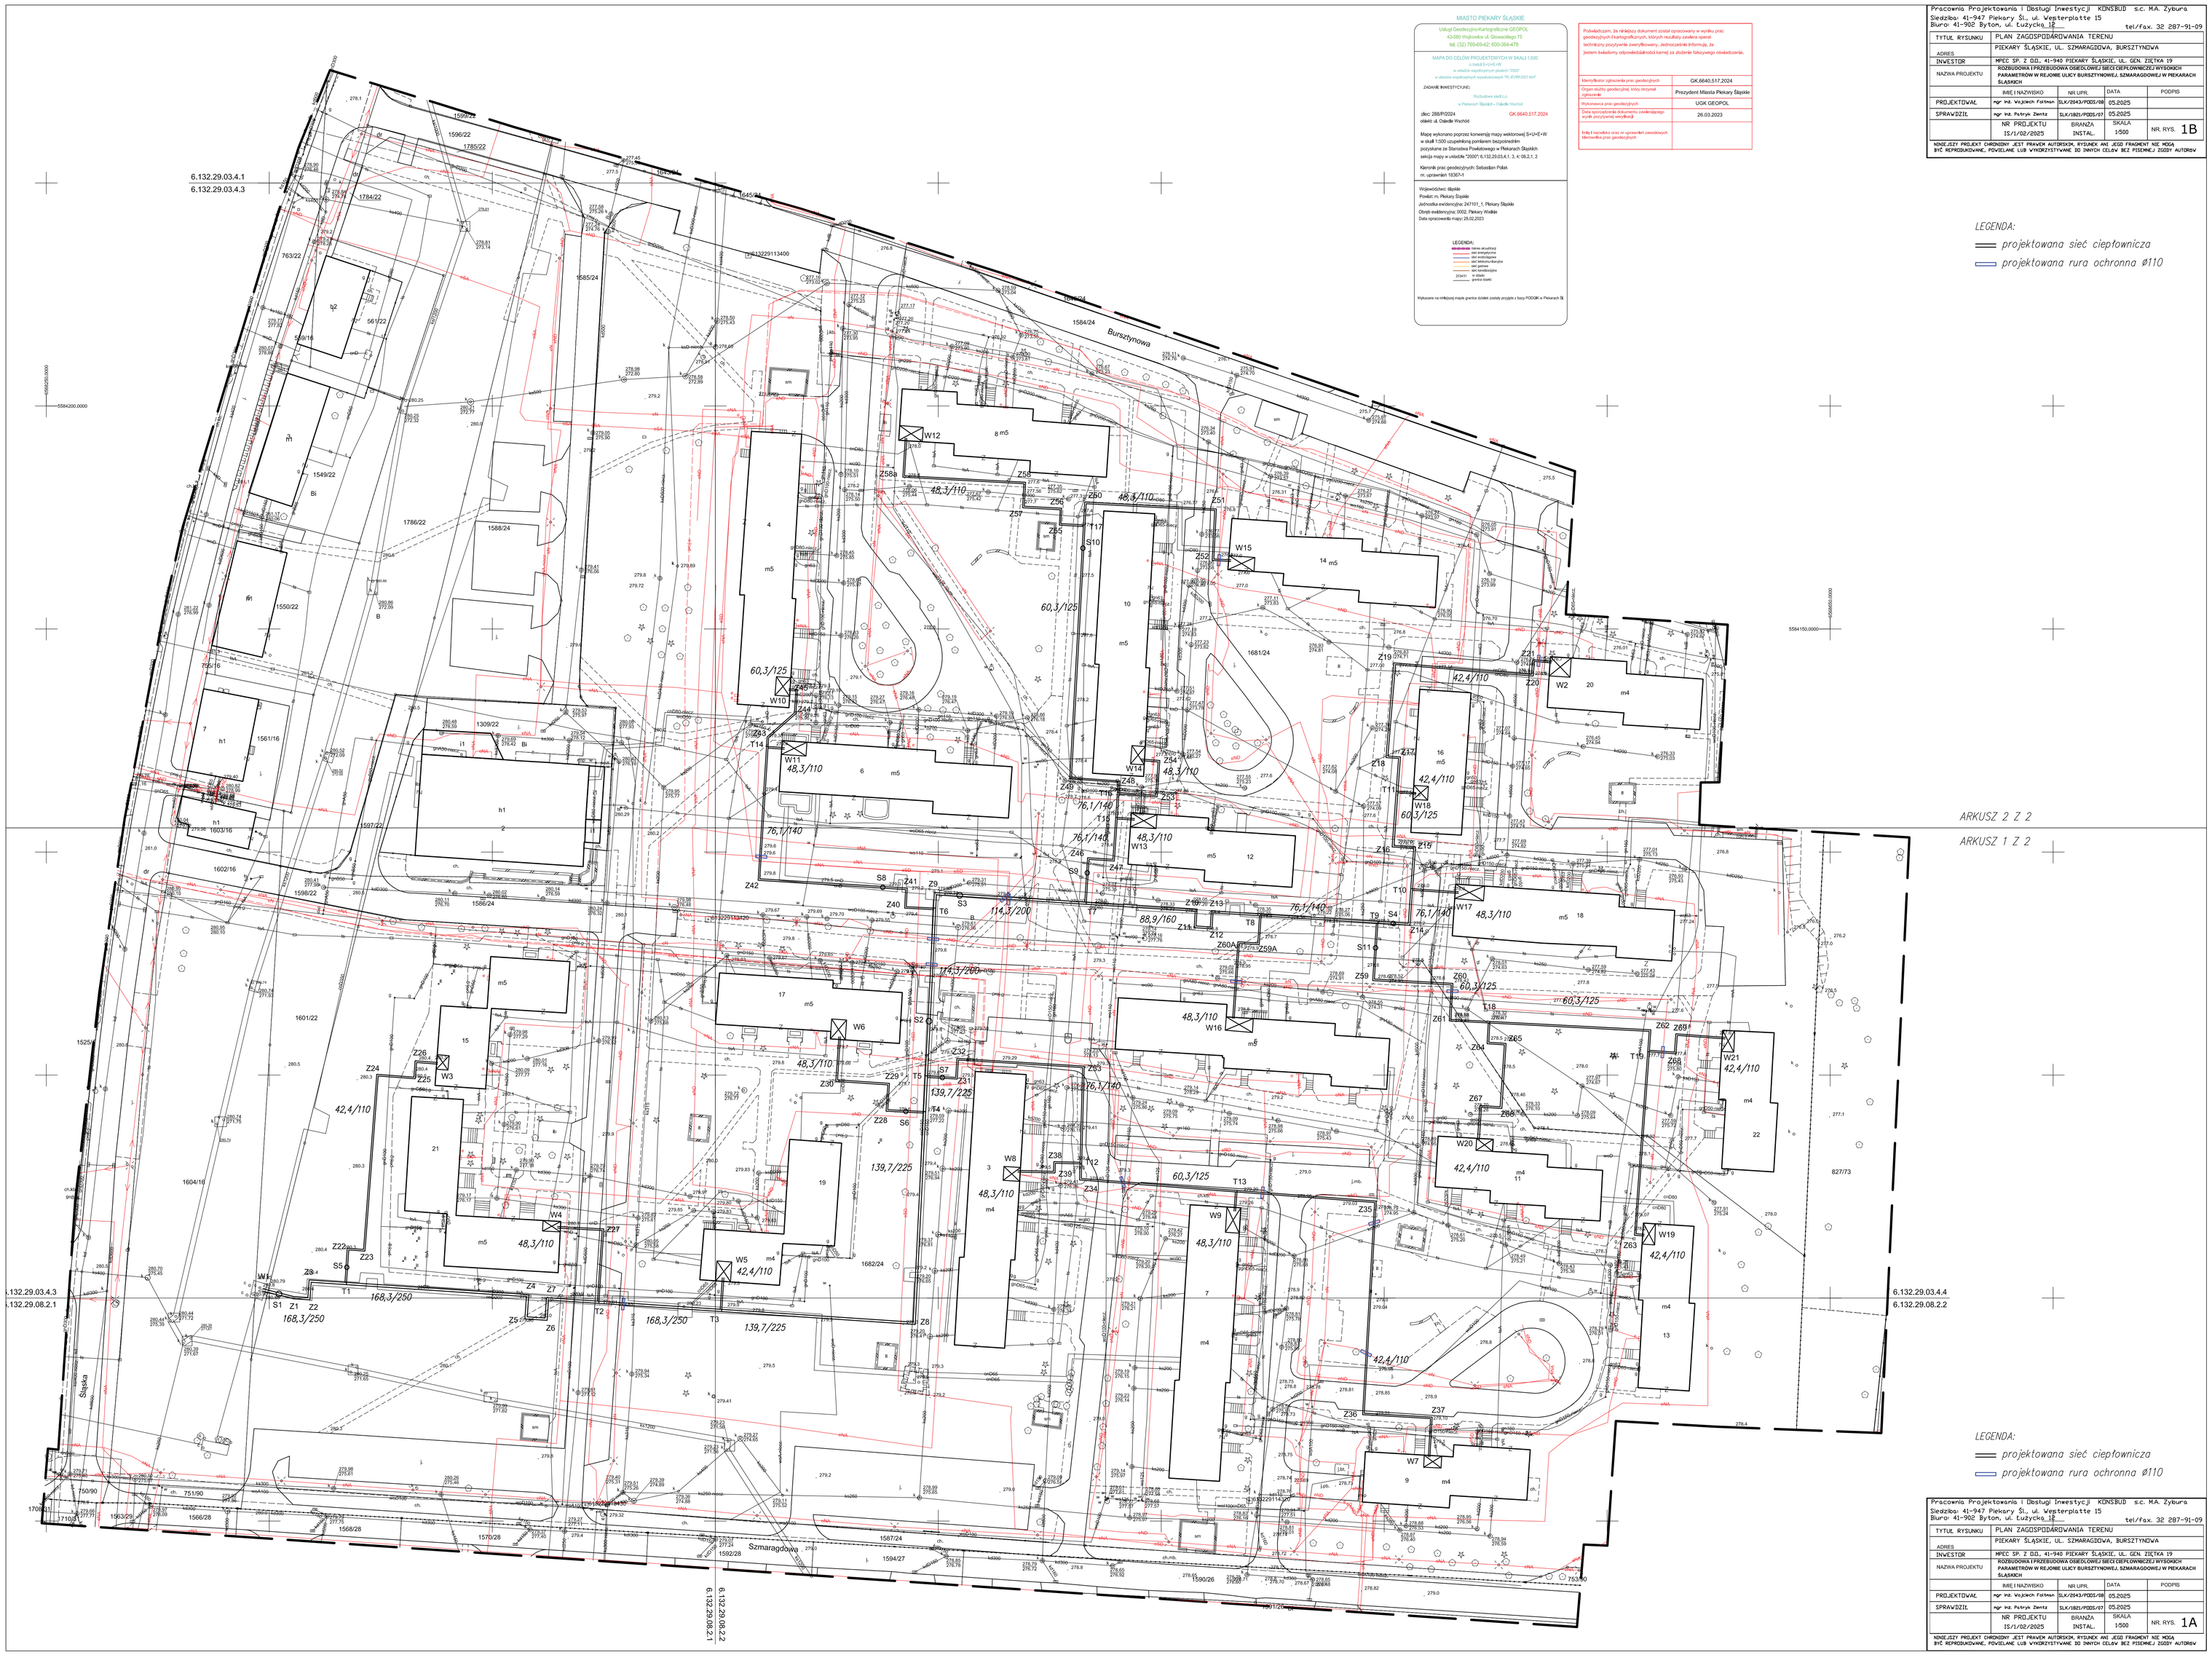

MIASTO PIEKARY ŚLĄSKIE

Usługi Geodezyjno-Kartograficzne GEOPOL
42-500 Będzin ul. Grunwaldzka 75
tel. (32) 768-09-42, 600-564-475

MAPA DO CELÓW PROJEKTOWYCH W SKALI 1:500
z mapą 0+C+E+W
w układzie współrzędnych układu "2000"
w obszarze współrzędnych wysokościowych "PL-EVRF2007-NH"

ZADANIE INWESTYCYJNE:

Rozbudowa sieć c.o.
w Parkowej Będzin - Osiedle Wschód

(dez) 288/P/2024 GK.6640.517.2024
obręb: ul. Osiedle Wschód

Mapa wykonana poprzez konwersję mapy wektorowej 0+C+E+W
w skali 1:500 uzupełnioną pomiarem bezpośrednim
przyjętą ze Starostwa Powiatowego w Piekarach Śląskich
sekcja mapy w układzie "2000": 6.132.29.03.4.1, 3, 4; 06.2.1, 2

Kierownik prac geodezyjnych: Sebastian Pułak
nr. uprawnień 10307/1

Województwo: śląskie
Powiat: m. Piekary Śląskie
Jednostka ewidencyjna: 247101_1, Piekary Śląskie
Obręb ewidencyjny: 0002, Piekary Wielkie
Data sporządzenia mapy: 25.02.2022

LEGENDA:
sieć wodociągowa
sieć energetyczna
sieć cieplownicza
sieć telekomunikacyjna
sieć gazowa
sieć kanalizacyjna
ZDAWC - nr zdawc
granica działki

Wytyczone na mrówkującej mapie granice działek zostały przyjęte z bazy PODGiK w Piekarach Śl.

Poświadczam, że niniejszy dokument został opracowany w wyniku prac geodezyjnych i kartograficznych, których rezultaty zawiera operat techniczny pozyczenie zwierzchnosci, zachowanie informacji, że jestem świadomy odpowiedzialności karnej za złożenie fałszywego oświadczenia.

Identyfikator zgłoszenia prac geodezyjnych	GK.6640.517.2024
Organ służby geodezyjnej, który otrzymał zgłoszenie	Prezydent Miasta Piekary Śląskie
Wykonawca prac geodezyjnych	UGK GEOPOL
Data sporządzenia dokumentu zawierającego wynik przyjętej weryfikacji	26.03.2023
Inny, o ile wynika inaczej niż wynikający z zawodowych kierownika prac geodezyjnych	

Pracownia Projektowania i Obsługi Inwestycji KONSBUD s.c. MA. Zyburo
Siedziba: 41-947 Piekary Śl., ul. Westerplatte 15
Biuro: 41-902 Bytom, ul. Łużycka 12 tel/fax. 32 287-91-09

TYTUŁ RYSUNKU	PLAN ZAGOSPODAROWANIA TERENU
ADRES	PIEKARY ŚLĄSKIE, UL. SZMARAGDOWA, BURSZTYNOWA
INWESTOR	MPEC SP. Z O.O., 41-940 PIEKARY ŚLĄSKIE, UL. GEN. ZIĘTKA 19
NAZWA PROJEKTU	ROZBUDOWA I PRZEBUDOWA OSIEDLOWEJ SIECI CIEPŁOWNICZEJ WYSOKICH PARAMETRÓW W REJONIE ULICY BURSZTYNOWEJ, SZMARAGDOWEJ W PIEKARACH ŚLĄSKICH

	IMIĘ I NAZWISKO	NR UPR.	DATA	PODPIS
PROJEKTOWAŁ	mgr inż. Wojciech Farbian	SLK/0543/POOS/08	05.2025	
SPRAWDZIŁ	mgr inż. Patryk Zemta	SLK/1801/POOS/07	05.2025	
	NR PROJEKTU 15/1/02/2025	BRANŻA INSTAL.	SKALA 1:500	NR. RYS. 1B

NINIEJSZY PROJEKT CHRONIONY JEST PRAWEM AUTORSKIM. RYSUNEK ANI JEGO FRAGMENT NIE MOGĄ BYĆ REPRODUKOWANE, POWIELANE LUB WYKORZYSTYWANE DO INNYCH CELÓW BEZ PISEMNEJ ZGODY AUTORÓW

Pracownia Projektowania i Obsługi Inwestycji KONSBUD s.c. MA. Zyburo
Siedziba: 41-947 Piekary Śl., ul. Westerplatte 15
Biuro: 41-902 Bytom, ul. Łużycka 12 tel/fax. 32 287-91-09

TYTUŁ RYSUNKU	PLAN ZAGOSPODAROWANIA TERENU
ADRES	PIEKARY ŚLĄSKIE, UL. SZMARAGDOWA, BURSZTYNOWA
INWESTOR	MPEC SP. Z O.O., 41-940 PIEKARY ŚLĄSKIE, UL. GEN. ZIĘTKA 19
NAZWA PROJEKTU	ROZBUDOWA I PRZEBUDOWA OSIEDLOWEJ SIECI CIEPŁOWNICZEJ WYSOKICH PARAMETRÓW W REJONIE ULICY BURSZTYNOWEJ, SZMARAGDOWEJ W PIEKARACH ŚLĄSKICH

	IMIĘ I NAZWISKO	NR UPR.	DATA	PODPIS
PROJEKTOWAŁ	mgr inż. Wojciech Farbian	SLK/0543/POOS/08	05.2025	
SPRAWDZIŁ	mgr inż. Patryk Zemta	SLK/1801/POOS/07	05.2025	
	NR PROJEKTU 15/1/02/2025	BRANŻA INSTAL.	SKALA 1:500	NR. RYS. 1A

NINIEJSZY PROJEKT CHRONIONY JEST PRAWEM AUTORSKIM. RYSUNEK ANI JEGO FRAGMENT NIE MOGĄ BYĆ REPRODUKOWANE, POWIELANE LUB WYKORZYSTYWANE DO INNYCH CELÓW BEZ PISEMNEJ ZGODY AUTORÓW