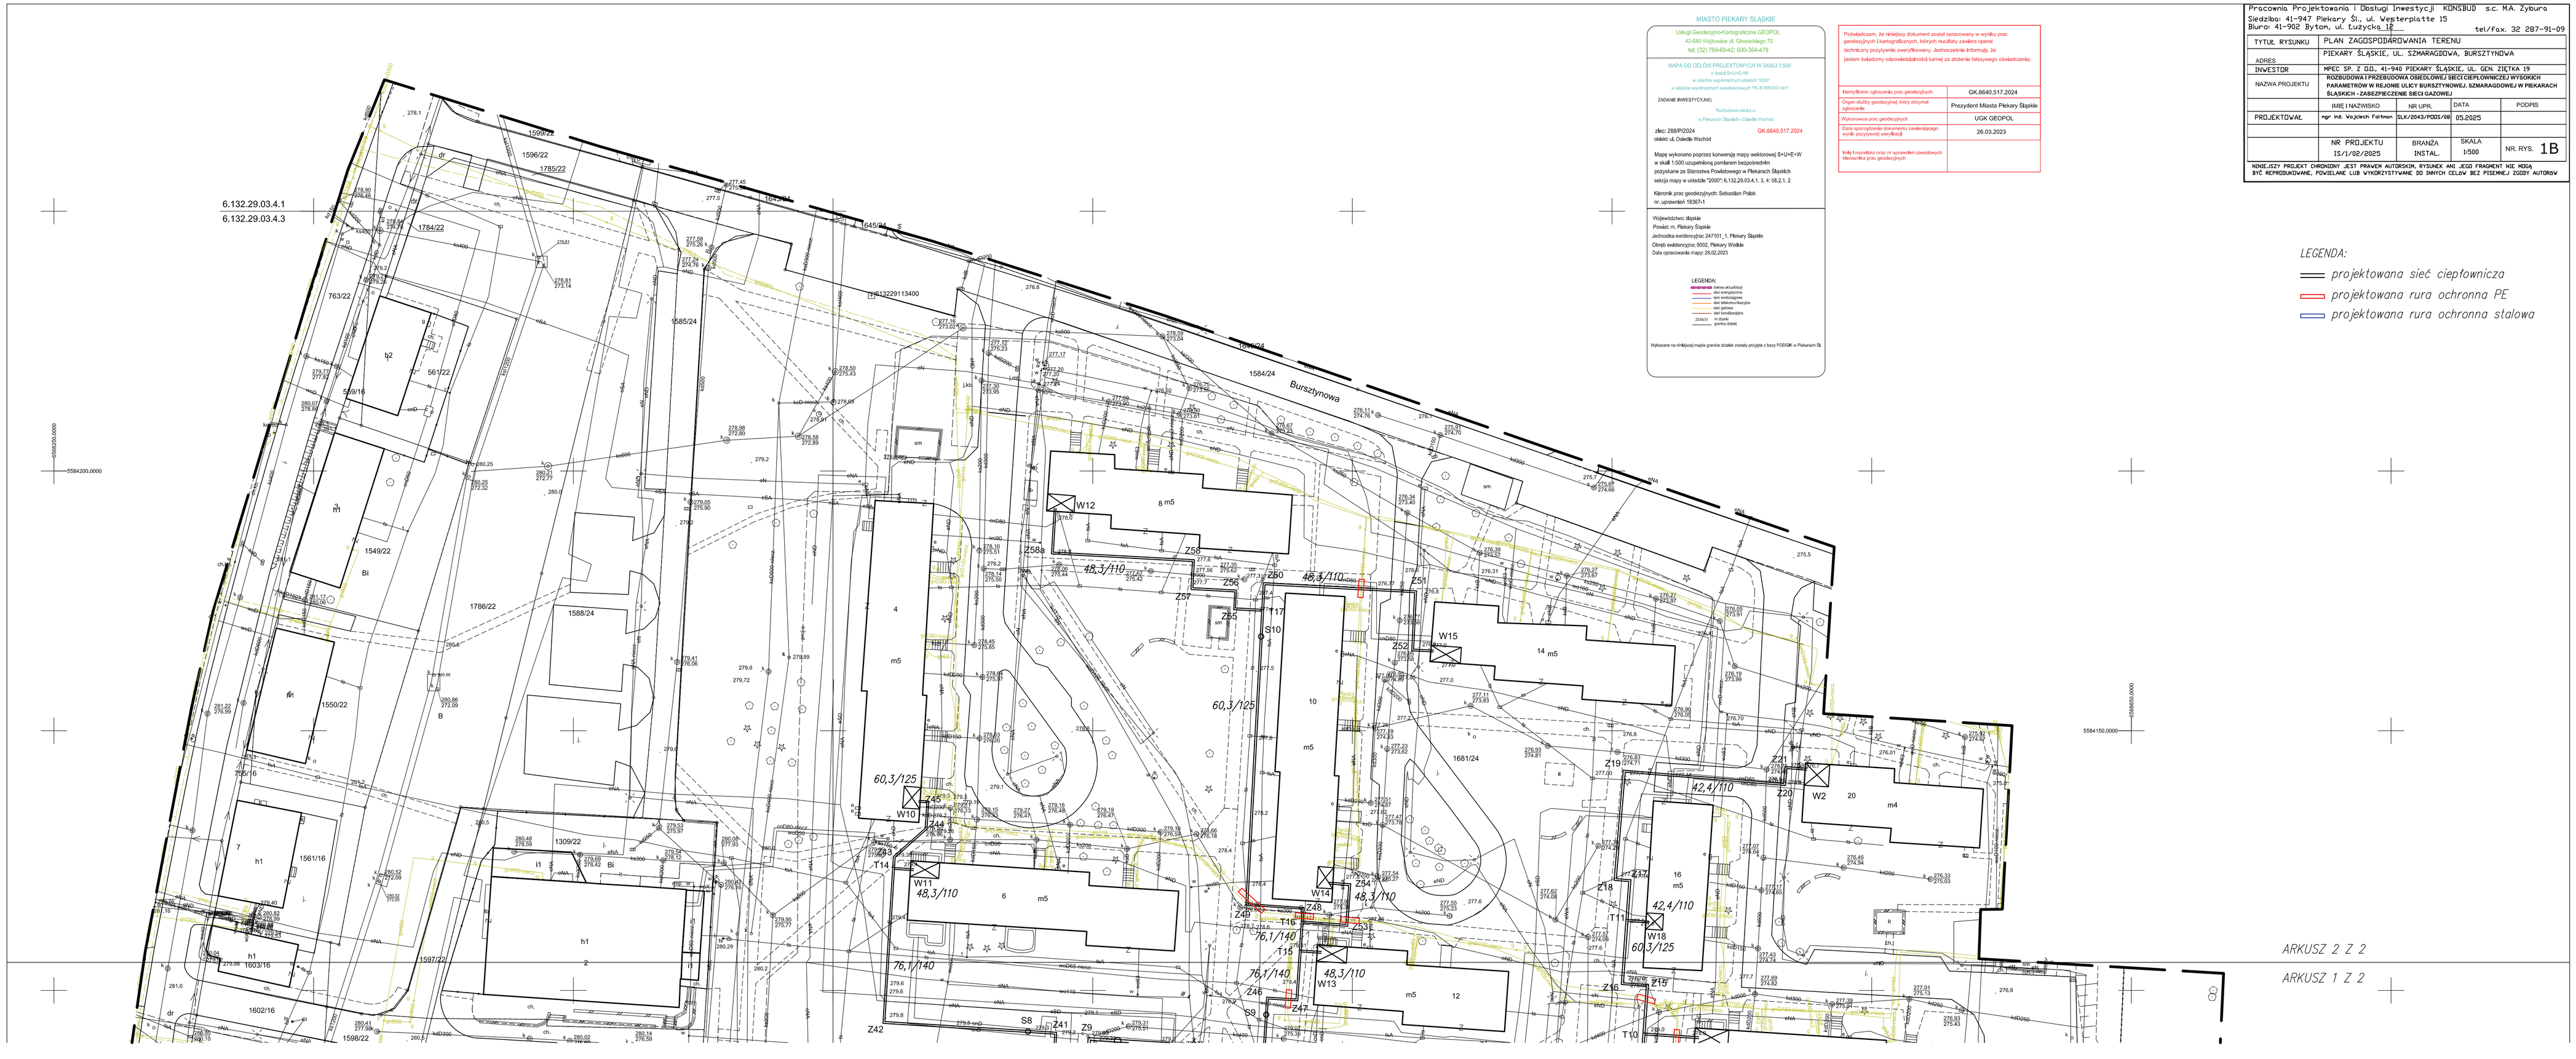

MIASTO PIEKARY ŚLĄSKIE

Usługi Geodezyjno-Kartograficzne GEOPOL
43-040 Wojkowice ul. Obrzeżnego 75
tel. (32) 769-09-42; 600-364-478

MAPA DO CELÓW PROJEKTOWYCH W SKALI 1:500
z bazą 5×5 PZG
w układzie współrzędnych płaskich "2000"
w układzie wysokościowym wysokościowym "PL-KRON2000-NH"

ZADANIE INWESTYCYJNE:
Rozbudowa sieć c.o.
w Piekarach Śląskich - Osiedle Wschód

GK.6640.517.2024

zlec. 286/P/2024
obiekt: ul. Osiedle Wschód

Mapę wykonano poprzez konwersję mapy wektorowej E=U;N=W
w skali 1:500 uzupełnioną pomiarem bezpośrednim
przyjętym ze Starostwa Powiatowego w Piekarach Śląskich
wersja mapy w układzie "2000",6.132.29.03.4.1, 3, 4; 06.2.1, 2

Kierownik prac geodezyjnych Sebastian Polok
nr. uprawnień 16361-1

Województwo: śląskie
Powiat: m. Piekary Śląskie
Jednostka ewidencyjna: 247101_1, Piekary Śląskie
Obręb ewidencyjny: 0302, Piekary Wielkie
Data opracowania mapy: 26.02.2023

LEGENDA:
- granice działek
- sieć energetyczna
- sieć gazowa
- sieć telekomunikacyjna
- sieć gminna
- sieć wodociągowa
- 234/3 nr działki
- granica ośrodka

Wykazane na mniejszej mapie granice działek zostały przyjęte z bazy PODGiK w Piekarach Śl.

Poświadczam, że niniejszy dokument został opracowany w wyniku prac geodezyjnych i kartograficznych, których rezultaty zawiera oprost technicznie przyjęte zwymyślkowany. Jednocześnie informuję, że jestem świadomy odpowiedzialności karnej za złożenie fałszywego oświadczenia.

Identyfikator opisanych prac geodezyjnych	GK.6640.517.2024
Organ służby geodezyjnej, który otrzymał opisanie	Prezydent Miasta Piekary Śląskie
Wykonawca prac geodezyjnych	UGK GEOPOL
Data sporządzenia dokumentu zawierającego wynik poczynionej weryfikacji	26.03.2023
Inny rodzaju oraz w sprzeciwie zawodowych Mierzenia prac geodezyjnych	

Pracownia Projektowania i Obsługi Inwestycji KONSBUD s.c. M.A. Zyburo
Siedziba: 41-947 Piekary Śl., ul. Westerplatte 15
Biuro: 41-902 Bytom, ul. Ludyki 18 tel/fax. 32 287-91-09

TYTUŁ RYSUNKU	PLAN ZAGOSPODARDVANIA TERENU		
	PIEKARY ŚLĄSKIE, UL. SZMARAGDOVA, BURSZTYNOVA		
ADRES			
INWESTOR	MPEC SP. Z O.O., 41-940 PIEKARY ŚLĄSKIE, UL. GEN. ZIĘTKA 19		
NAZWA PROJEKTU	ROZBUDOWA I PRZEBUDOWA OSIEDLOWEJ SIECI CIEPŁOWNICZEJ WYSOKICH PARAMETRÓW W REJONIE ULICY BURSZTYNOWEJ, SZMARAGDOWEJ W PIEKARACH ŚLĄSKICH - ZABEZPIECZENIE SIECI GAZOWEJ		
	IMIĘ I NAZWISKO	NR UPR.	DATA: PODPIS
PROJEKTOWAŁ	mgr inż. Wojciech Fermus	SLK/2043/POZS/08	05.2025
	NR PROJEKTU IS/1/02/2025	BRANŻA INSTAL.	SKALA 1:500 NR. RYS. 1B

NINIEJSZY PROJEKT CHRONIONY JEST PRAWEM AUTORSKIM, RYSUNEK ANI JEGO FRAGMENT NIE MOŻE BYĆ REPRODUKOWANE, POWIELANE LUB WYKORZYSTYWANE DO INNYCH CELÓW BEZ PISEMNEJ ZGODY AUTORSW

LEGENDA:
- projektowana sieć ciepłownicza
- projektowana rura ochronna PE
- projektowana rura ochronna stalowa