ZAKRES PRAC BUDOWLANYCH - PRZYGOTOWANIE TERENU BUDOWY

Przebudowa osiedlowej sieci ciepłowniczej napowietrznej wysokich parametrów 2xDn400 pomiędzy punktami P i K przy ulicy Przemysłowej - Lnianej na sieć ciepłowniczą preizolowaną 2xDn400/560

skala 1:500

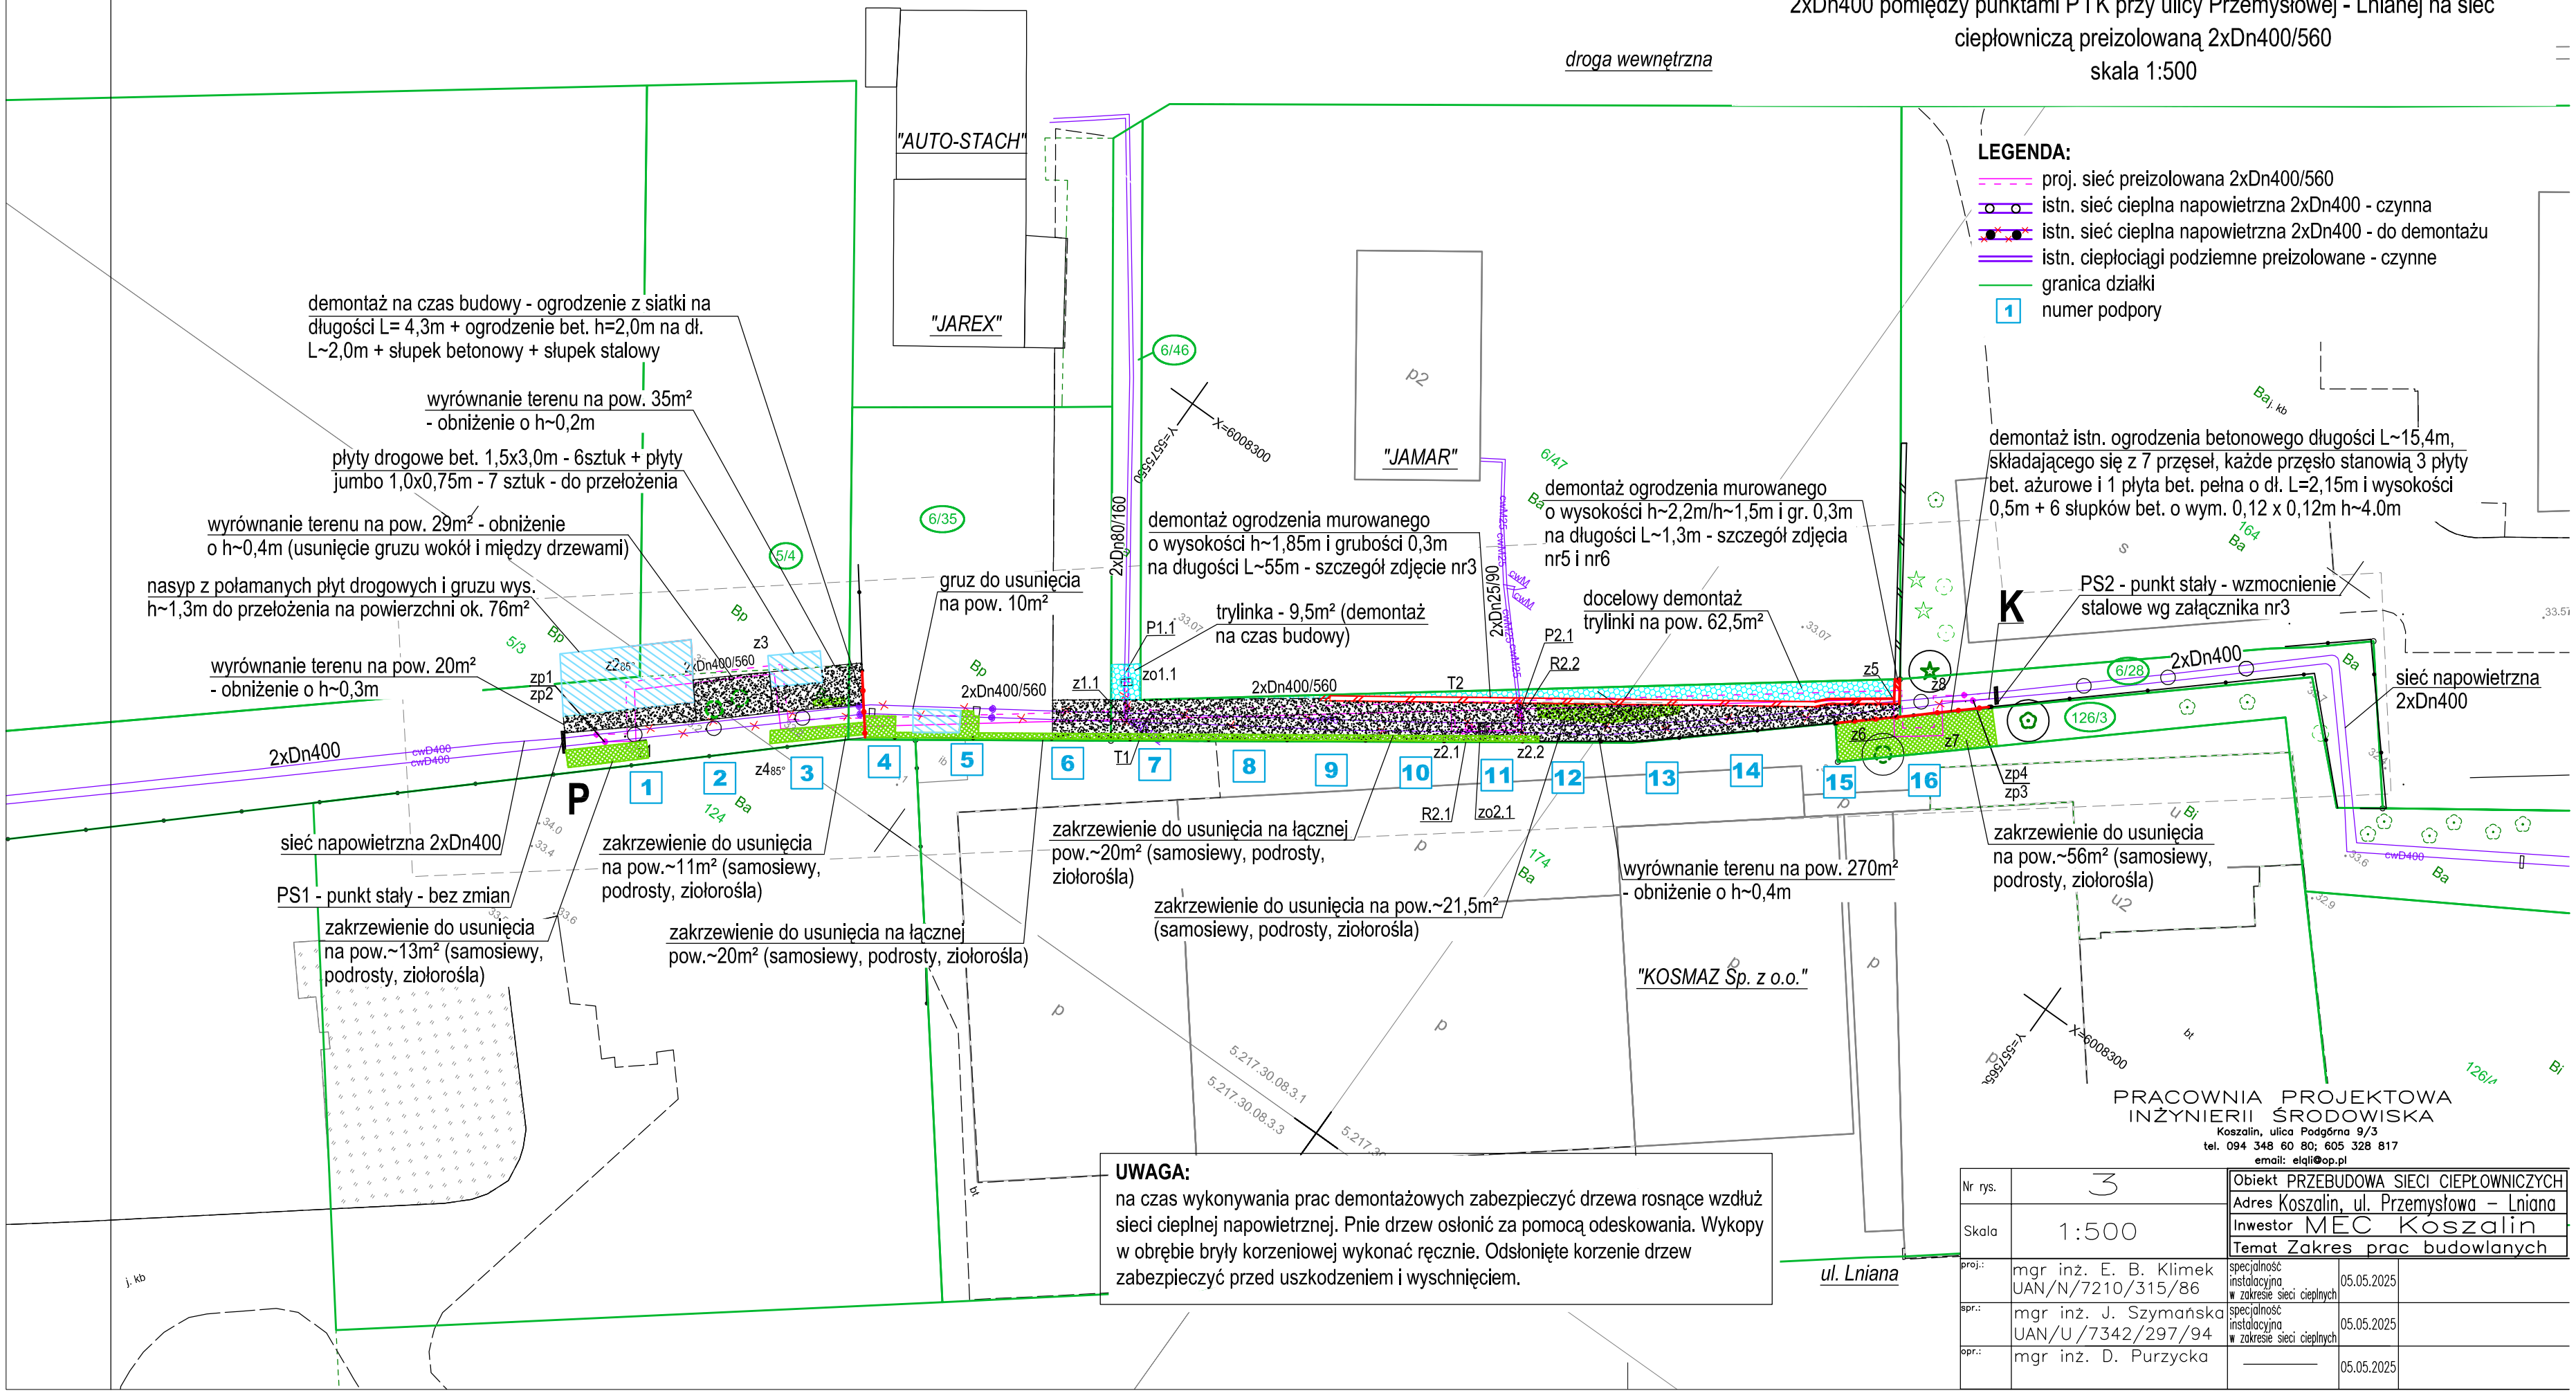

UWAGA:
na czas wykonywania prac demontażowych zabezpieczyć drzewa rosnące wzdłuż sieci cieplnej napowietrznej. Pnie drzew osłonić za pomocą odeskowania. Wykopy w obrębie bryły korzeniowej wykonać ręcznie. Odsłonięte korzenie drzew zabezpieczyć przed uszkodzeniem i wyschnięciem.

PRACOWNIA PROJEKTOWA INŻYNIERII ŚRODOWISKA
Koszalin, ulica Podgórna 9/3
tel. 094 348 60 80; 605 328 817
email: elqli@op.pl

Nr rys.	3	Obiekt	PRZEBUDOWA SIECI CIEPŁOWNICZYCH	
Skala	1:500	Adres	Koszalin, ul. Przemysłowa – Lniana	
		Inwestor	MEC Koszalin	
		Temat	Zakres prac budowlanych	
proj.:	mgr inż. E. B. Klimek UAN/N/7210/315/86	specjalność instalacyjna w zakresie sieci cieplnych	05.05.2025	
spr.:	mgr inż. J. Szymańska UAN/U/7342/297/94	specjalność instalacyjna w zakresie sieci cieplnych	05.05.2025	
opr.:	mgr inż. D. Purzycka	———	05.05.2025	